



SITUAČNÍ VÝKRES - ZÁJMOVÉ ÚZEMÍ

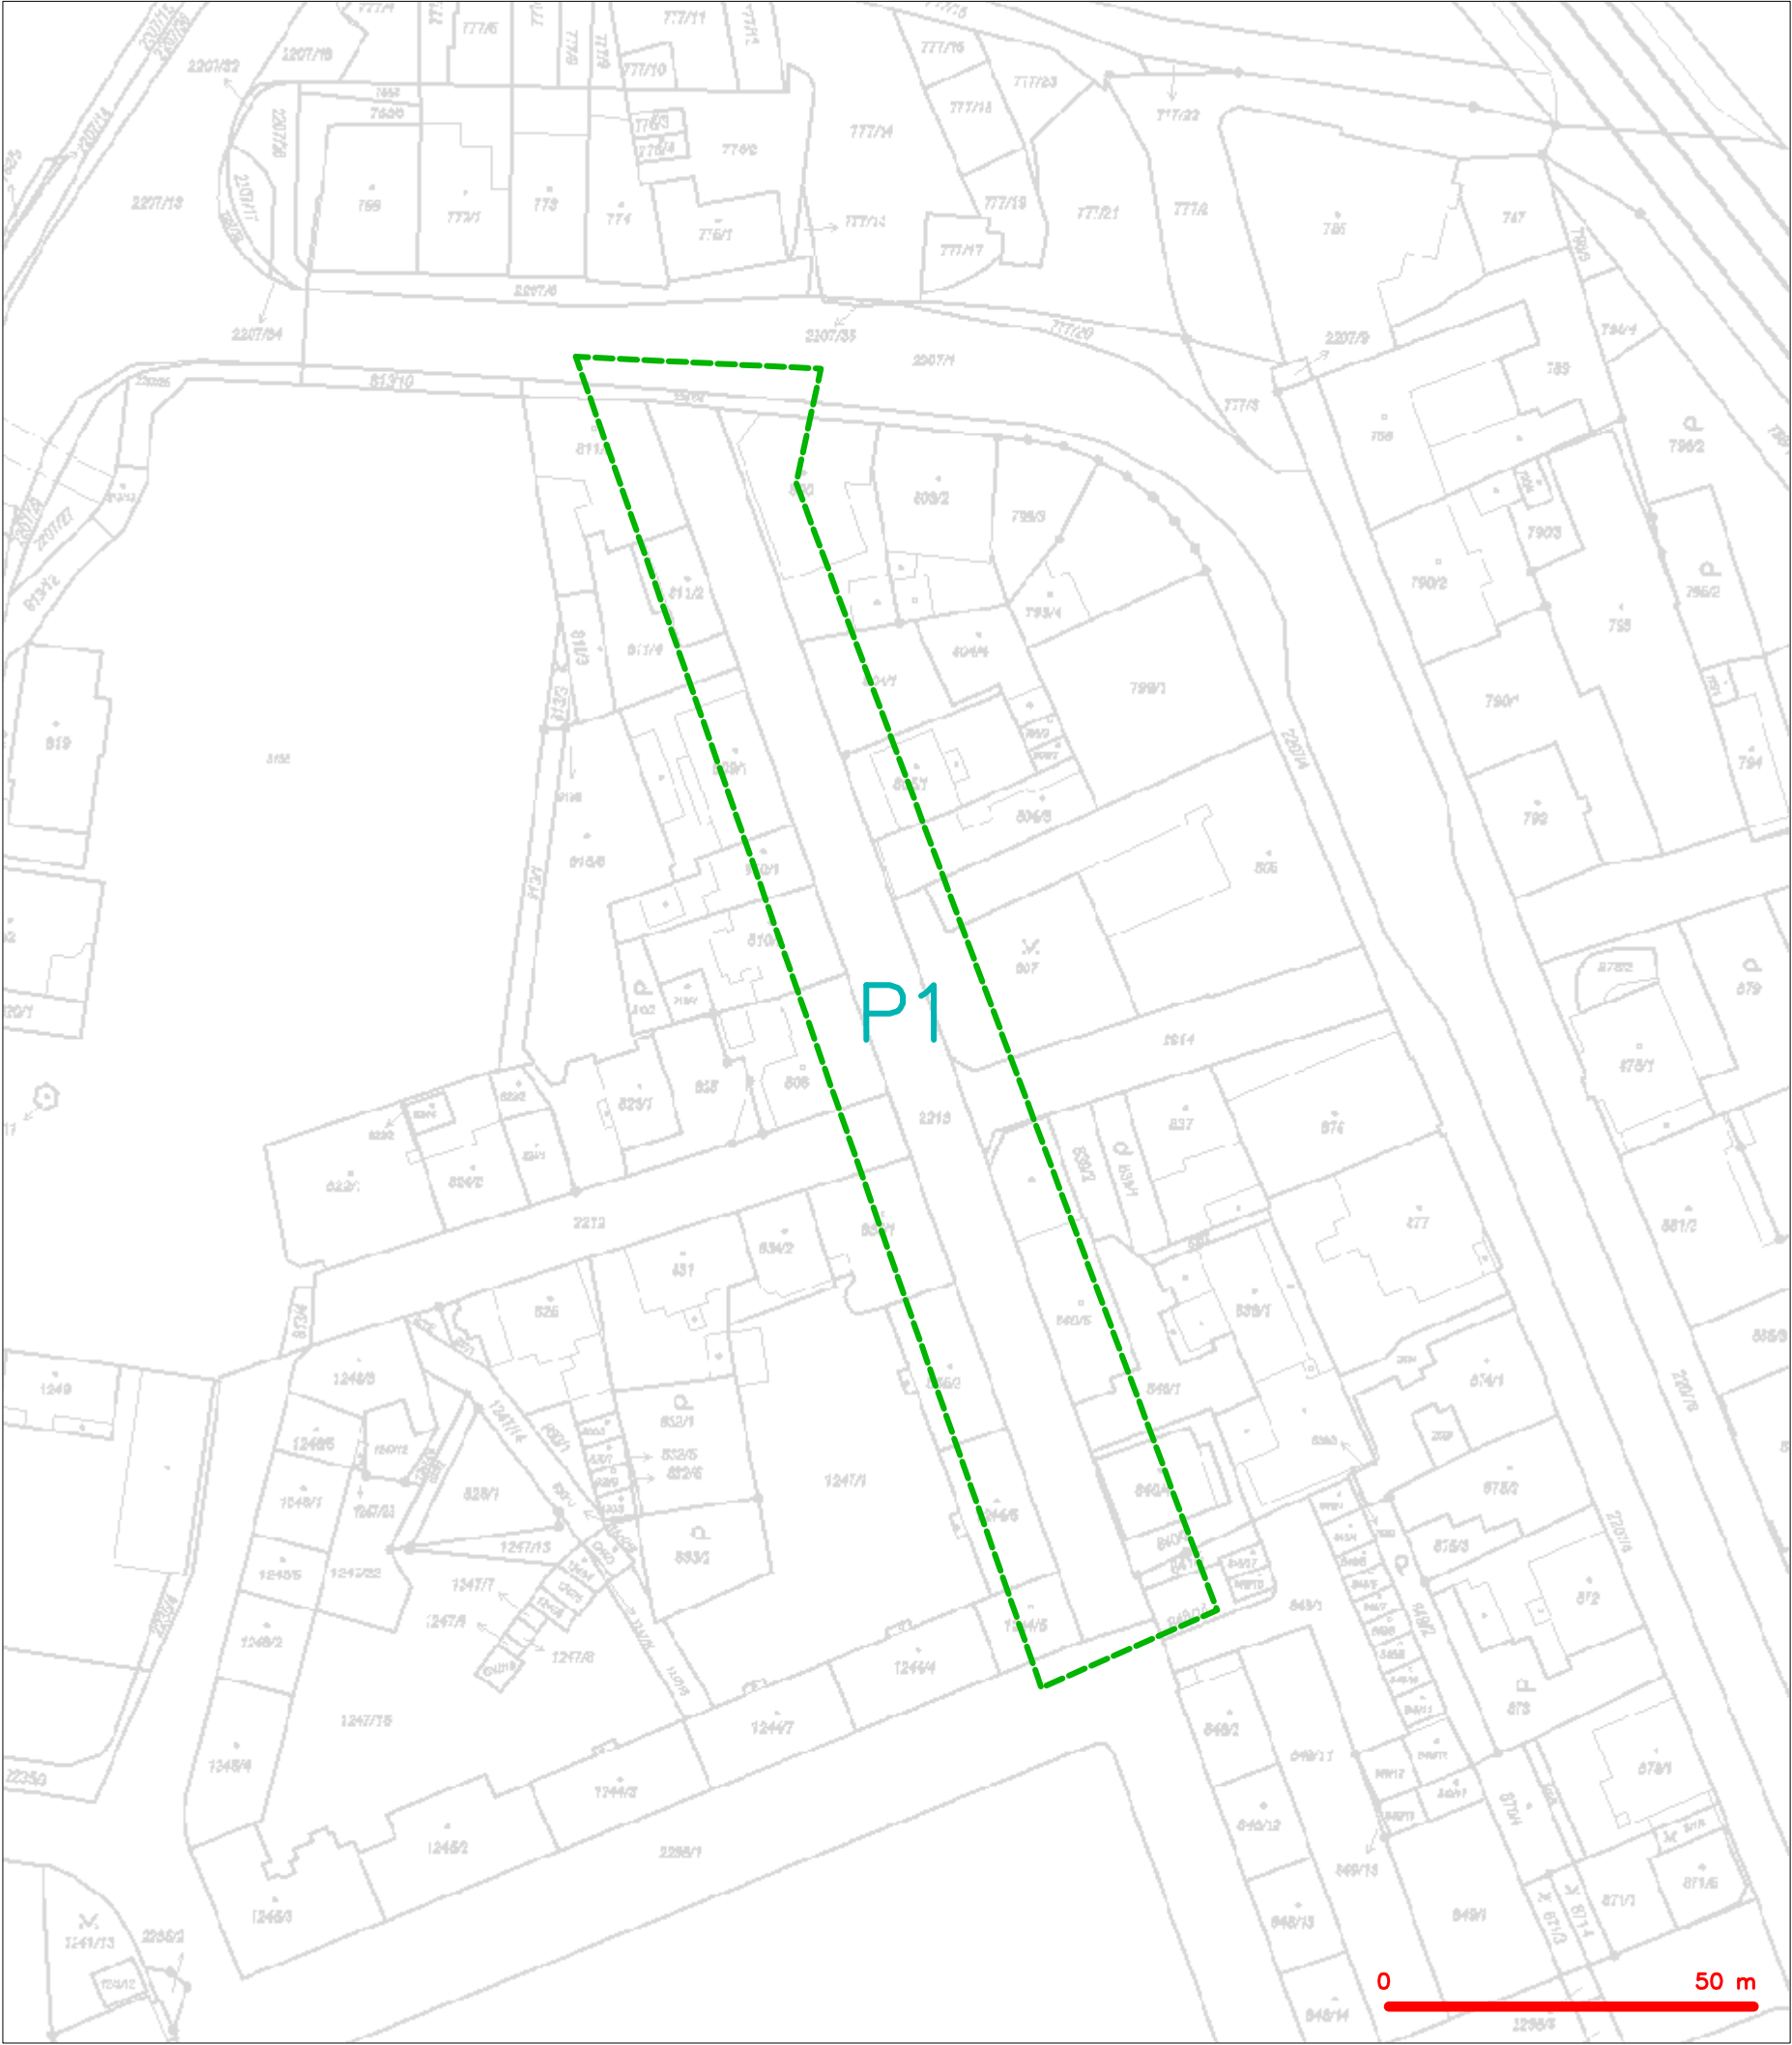

LEGENDA
----- hranice zájmového území k vyjádření



CETIN a.s.
Českomoravská 2510/19, Libeň
190 00 Praha 9
DIČ: CZ04084063
102

SITUAČNÍ VÝKRES - POLYGON 1

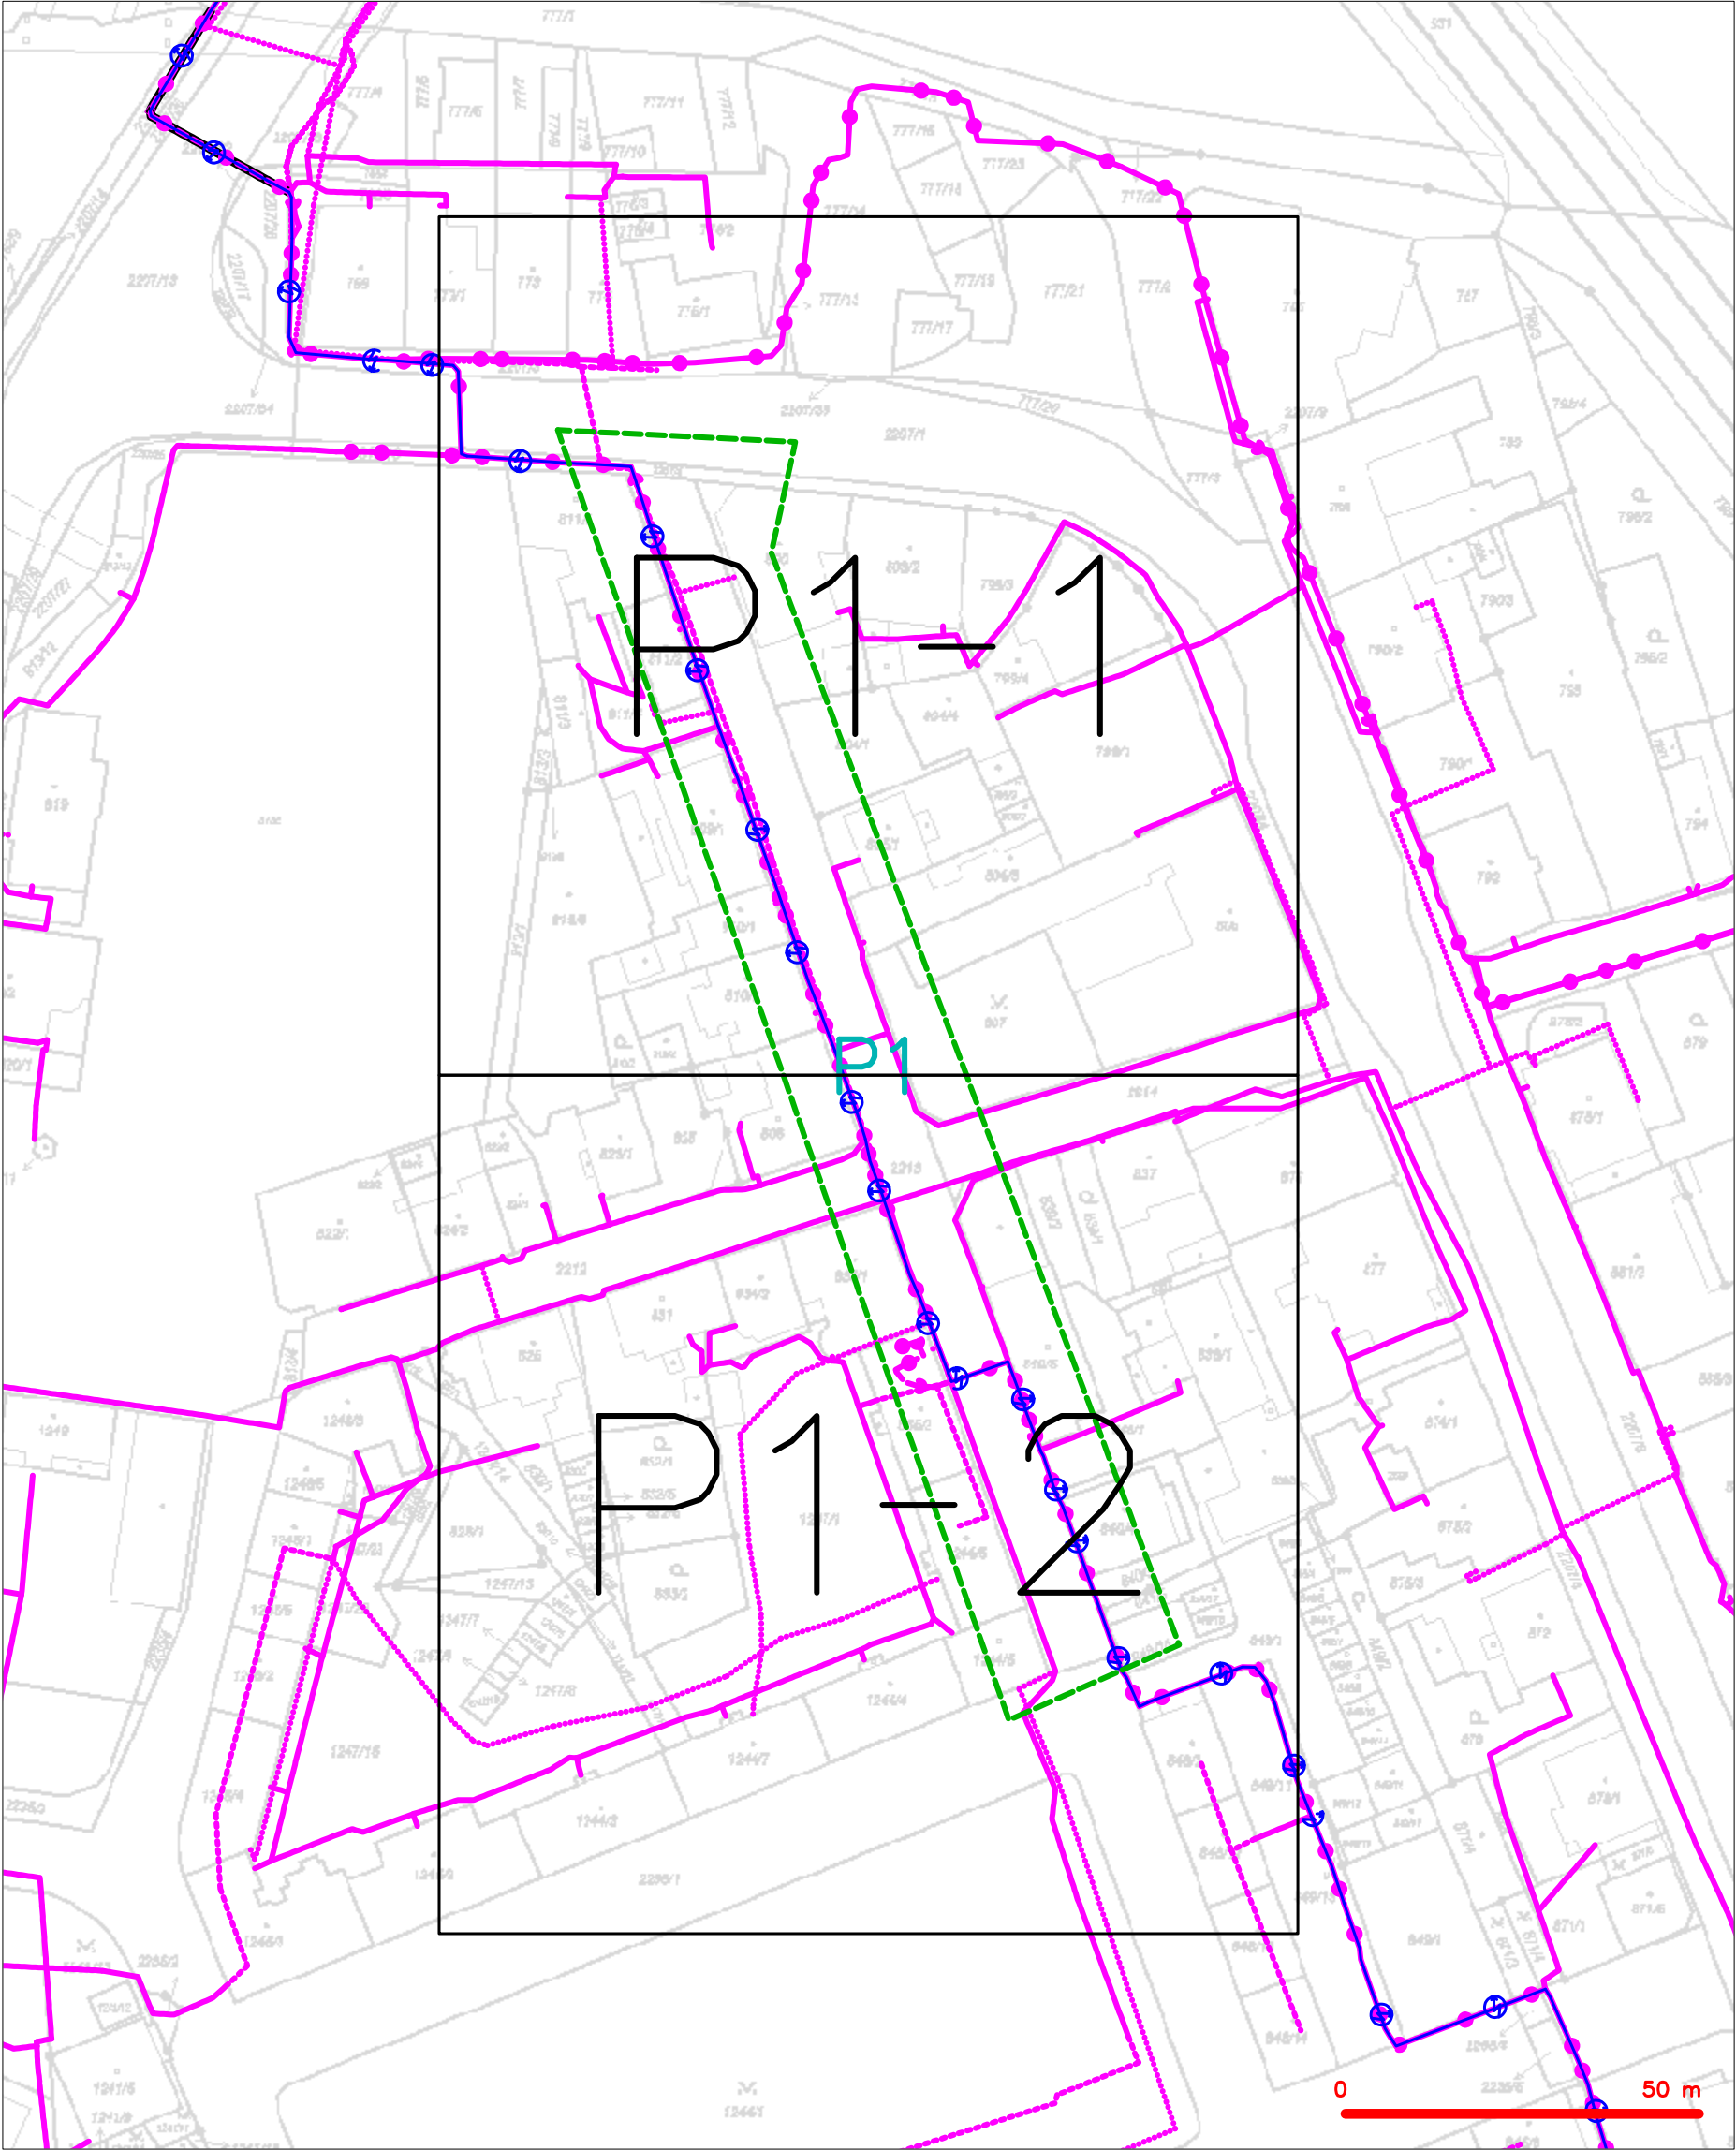

— — — — —	hranice zájmového území k vyjádření	— (X) — (X) — (X) — (X) — (X)	nezaměřený průběh optického kabelu, HDPE trubky
— (X) — (X) — (X) — (X) — (X)	NV přípojka, území s NV přípojkou CETIN	— (X) — (X) — (X) — (X) — (X)	nebo souběh optického a metalického kabelu
— (X) — (X) — (X) — (X) — (X)	zaměřený průběh metalického kabelu	— (X) — (X) — (X) — (X) — (X)	radiové sítě, ochranné pásmo radiové sítě
— (X) — (X) — (X) — (X) — (X)	zaměřený průběh optického kabelu, HDPE trubky	— (X) — (X) — (X) — (X) — (X)	nadzemní sítě
— (X) — (X) — (X) — (X) — (X)	nebo souběh optického a metalického kabelu	— (X) — (X) — (X) — (X) — (X)	neprovazované sítě
— (X) — (X) — (X) — (X) — (X)	nezaměřený průběh metalického kabelu	— (X) — (X) — (X) — (X) — (X)	podzemní sítě cizí
— (X) — (X) — (X) — (X) — (X)	nadzemní sítě cizí	— (X) — (X) — (X) — (X) — (X)	sítě s NV


SITUAČNÍ VÝKRES - POLYGON 1, list kladu P1-1

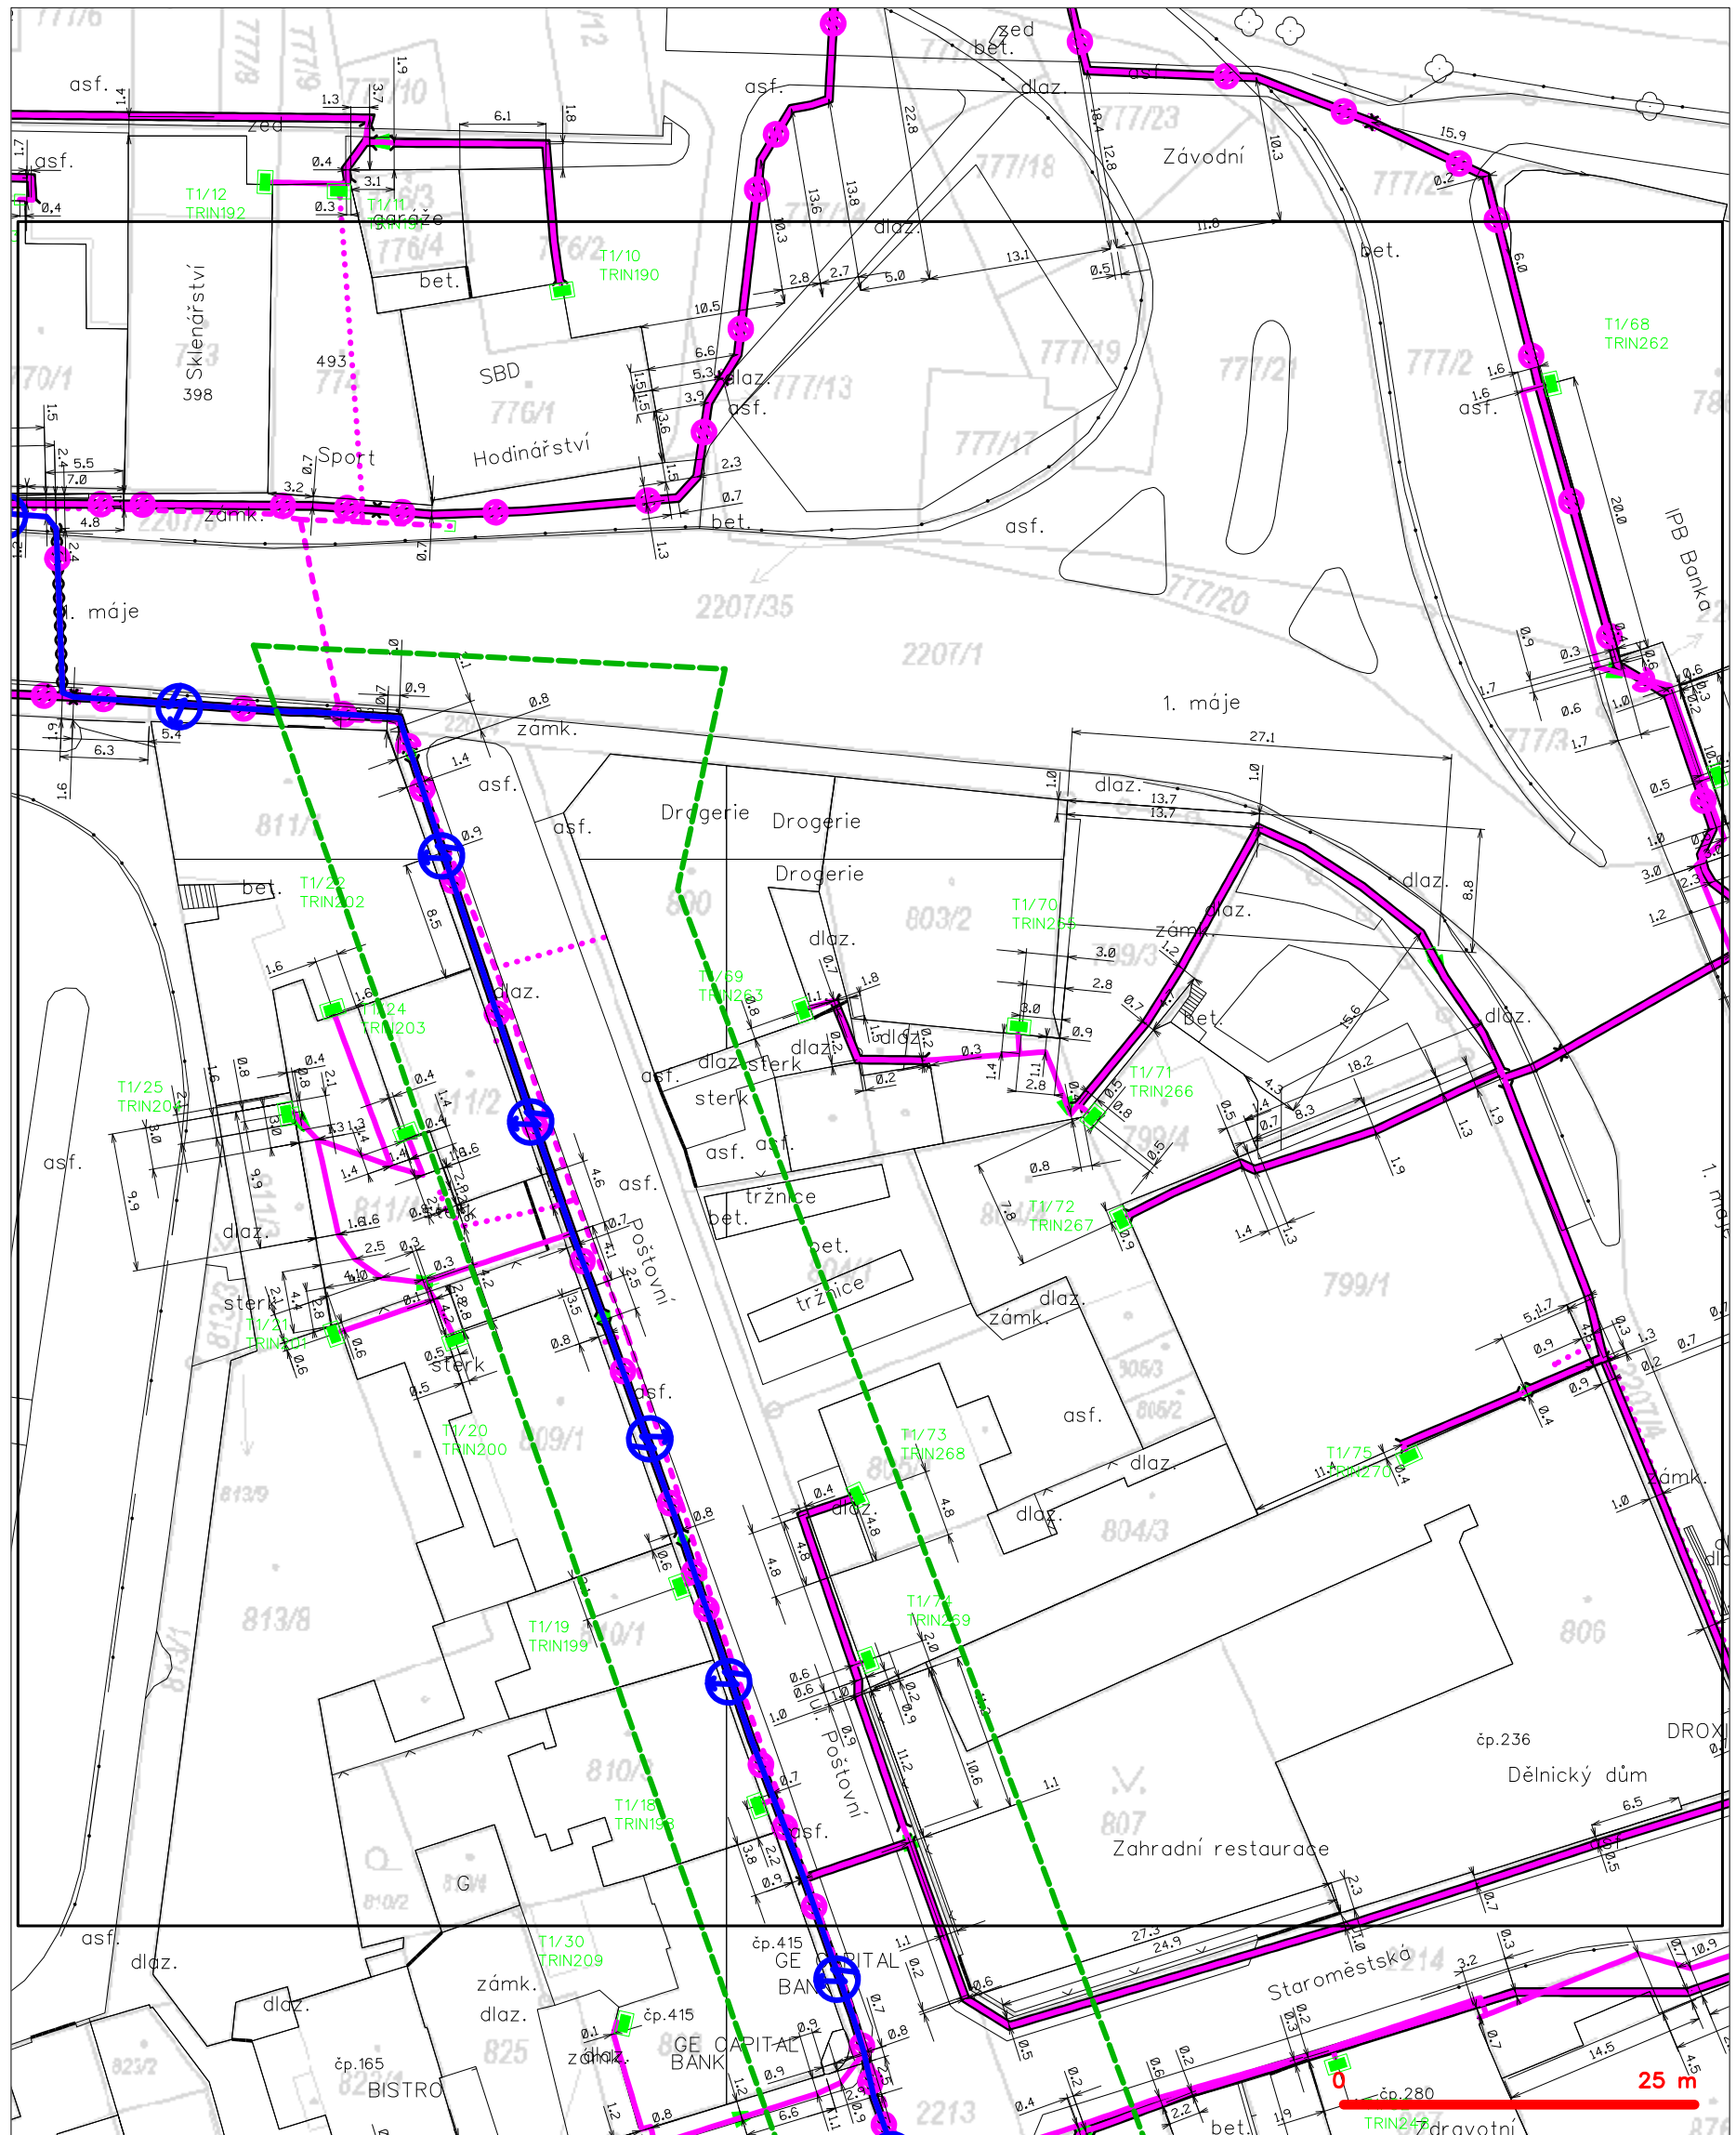

LEGENDA

- hranice zájmového území k vyjádření
- NV přípojka, území s NV přípojkou CETIN
- zaměřený průběh metalického kabelu
- zaměřený průběh optického kabelu, HDPE trubky nebo souběh optického a metalického kabelu
- nezaměřený průběh metalického kabelu
- nadzemní sítě cizí
- nezaměřený průběh optického kabelu, HDPE trubky nebo souběh optického a metalického kabelu
- radiové sítě, ochranné pásmo radiové sítě
- nadzemní sítě
- neprovazované sítě
- podzemní sítě cizí
- sítě s NV
- kojektor, kabelovod

SITUAČNÍ VÝKRES - POLYGON 1, list kladu P1-2

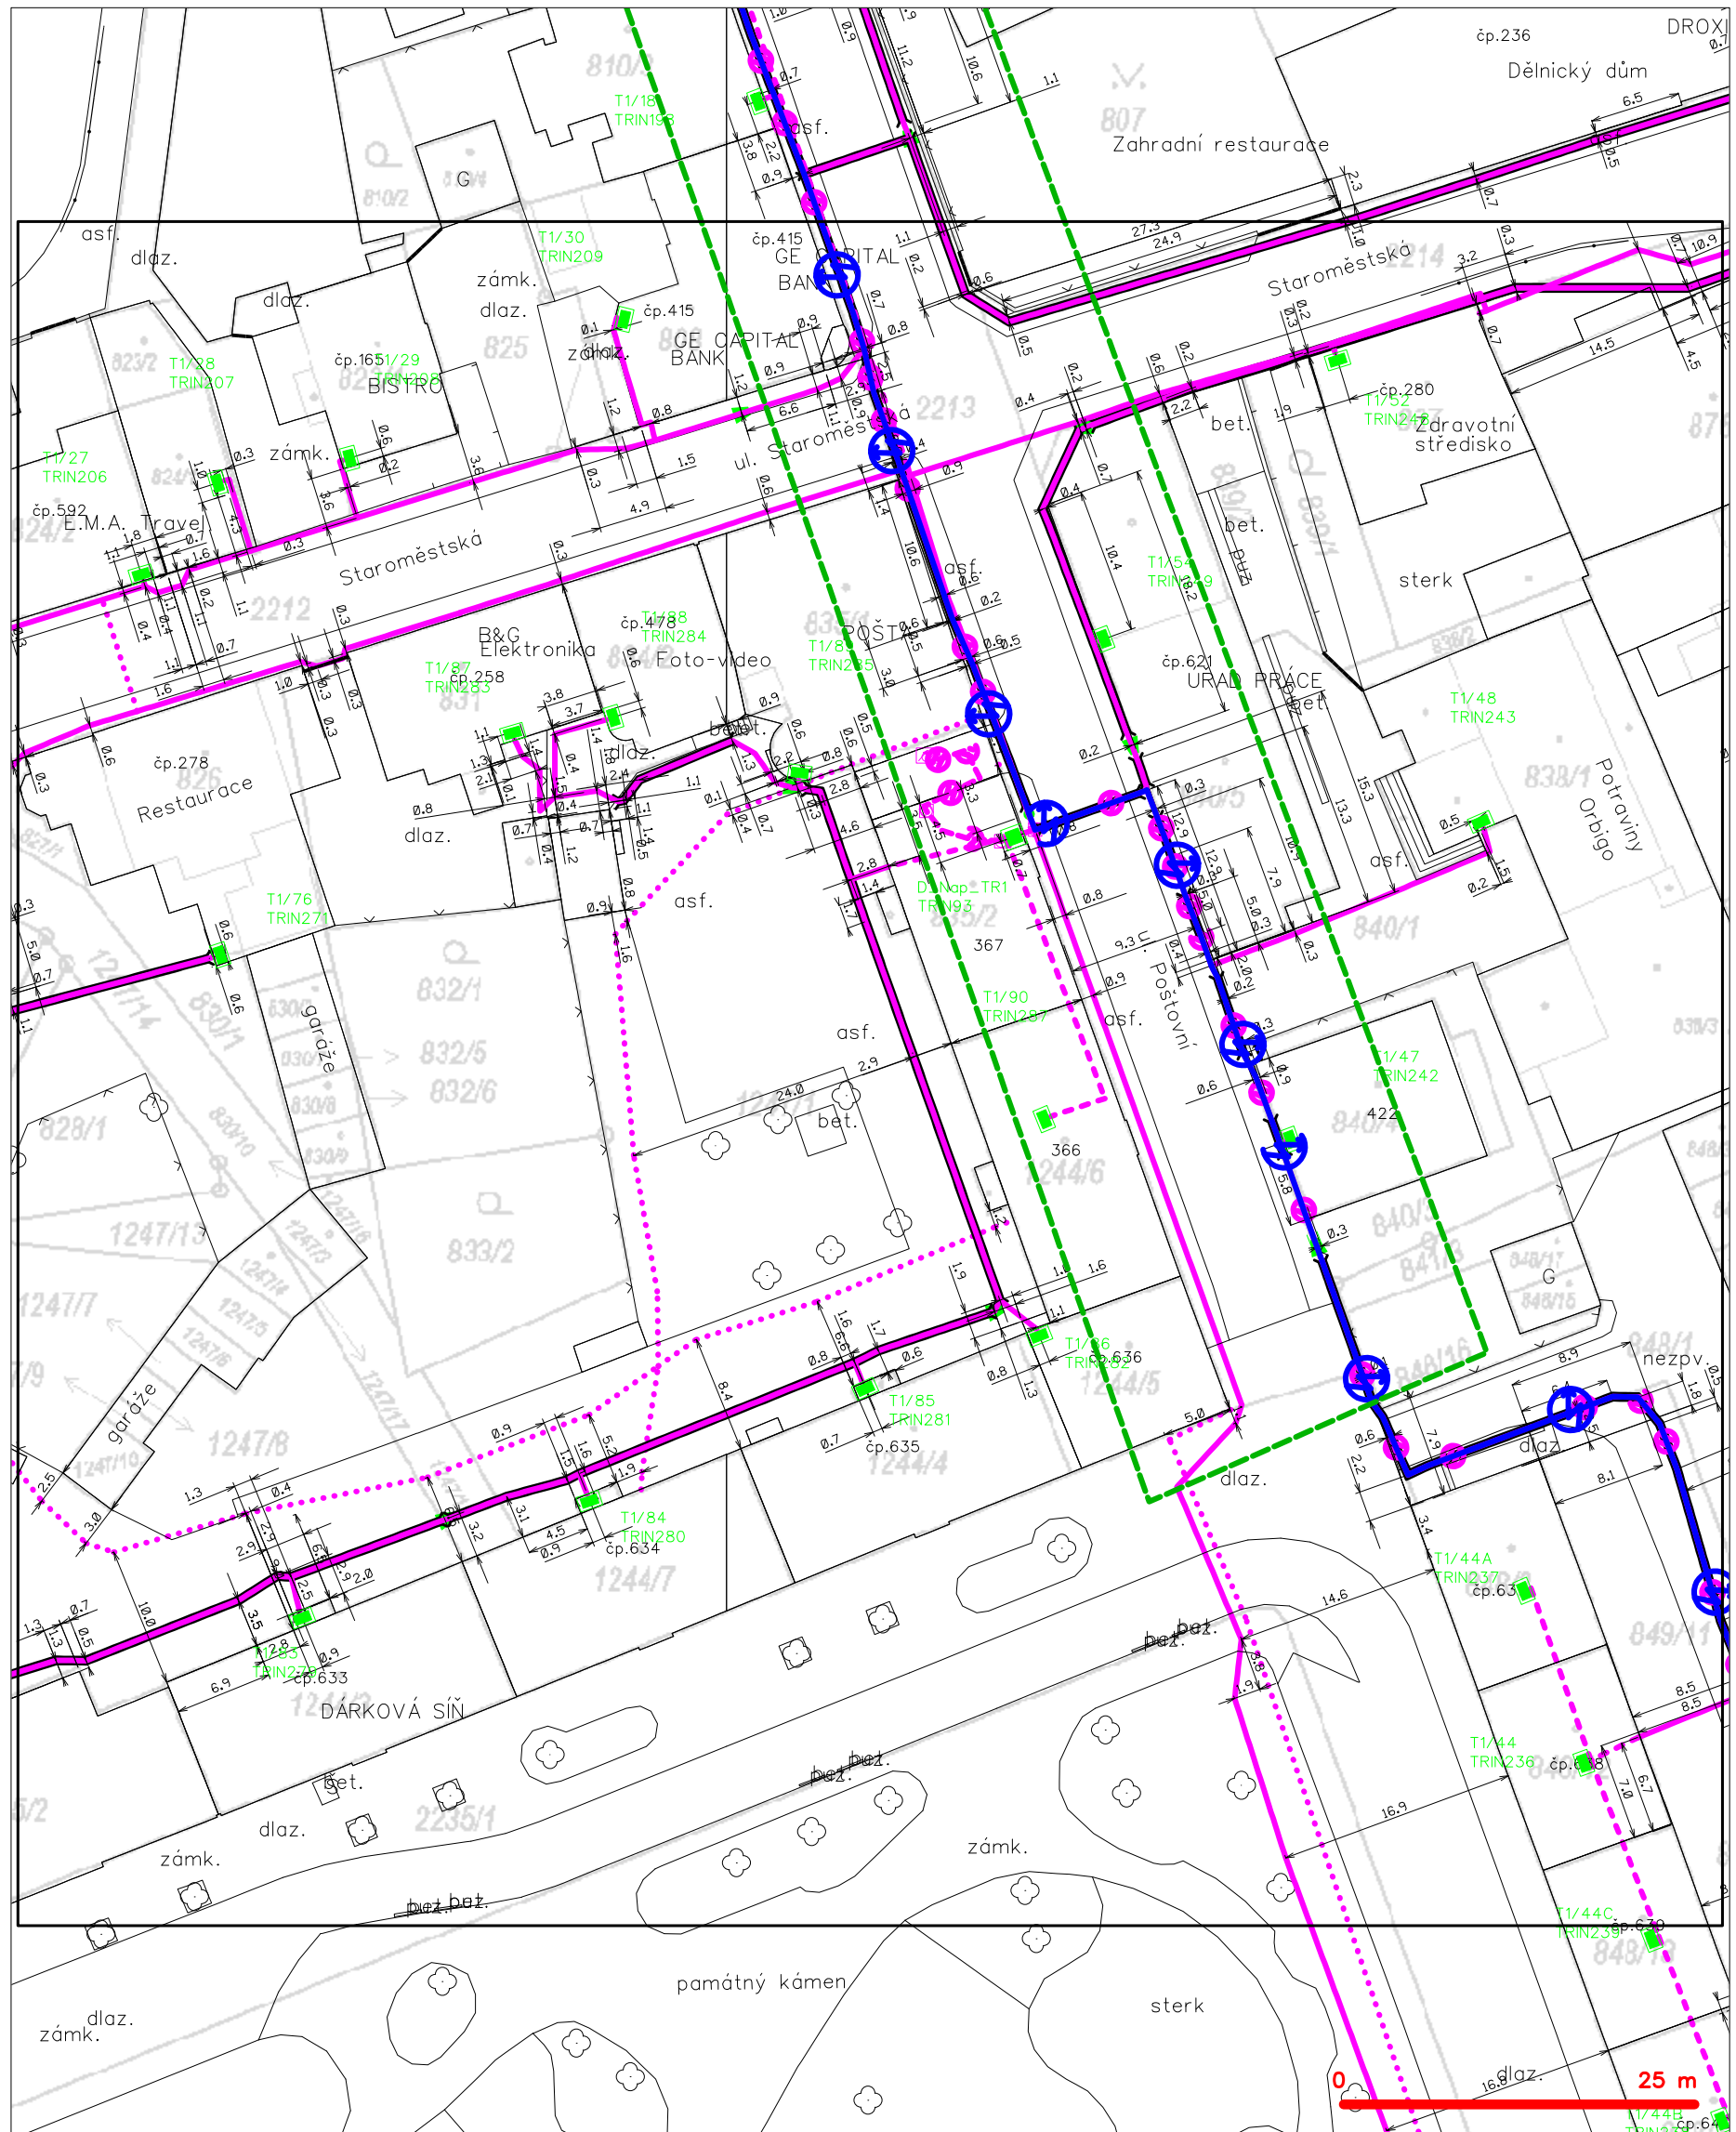

LEGENDA

- | | |
|---|---|
| <ul style="list-style-type: none"> hranice zájmového území k vyjádření NV přípojka, území s NV přípojkou CETIN zaměřený průběh metalického kabelu zaměřený průběh optického kabelu, HDPE trubky nebo souběh optického a metalického kabelu nezaměřený průběh metalického kabelu nadzemní síť cizí | <ul style="list-style-type: none"> nezaměřený průběh optického kabelu, HDPE trubky nebo souběh optického a metalického kabelu radiové sítě, ochranné pásmo radiové sítě nadzemní síť neprovázané sítě podzemní síť cizí sítě s NV |
|---|---|
- []** kolektor, kabelovod