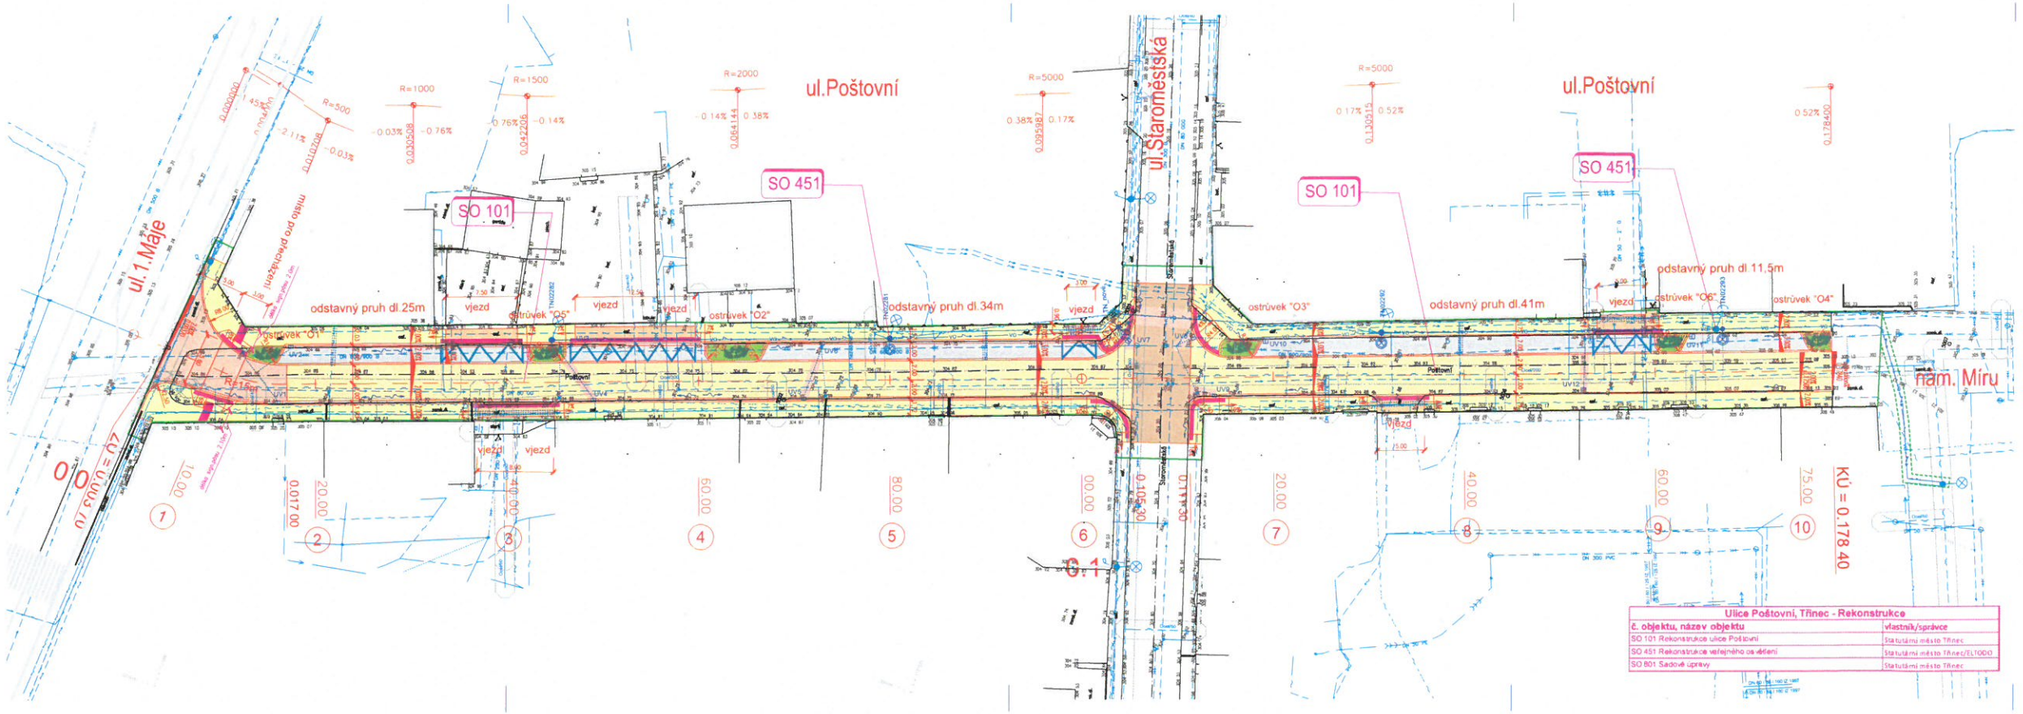

LEGENDA:

LEGENDA NOVÝ STAV:

- OBNOVA KRYTOVÝCH VRSTEV TL.100mm– ASF. POVRCH
- PLNÁ KONSTRUKCE VOZOVKY TL.450mm – ASF. POVRCH
- ODSTAVNÉ PRUHY – ZÁMKOVÁ DLAŽBA ŠEDÁ tl.80mm
- CHODNÍK – ZÁMKOVÁ DLAŽBA PÍSKOVÁ TL.60mm
- CHODNÍK – RELIÉFNÍ DLAŽBA ČERVENÁ
- VJEZD – ZÁMKOVÁ DLAŽBA ŠEDÁ tl.80mm
- OBNOVA OBRUSNÉ VRSTVY TL.40mm
- ZELENÉ PLOCHY, ZATRAVNĚNÍ
- NÍZKÁ KEŘOVÁ VYSADBA
- NOVÉ HRANY PLOCH
- OSA KOMUNIKACE
- UV NOVÁ ULIČNÍ VPUST
- NOVÁ PŘÍPOJKA ULIČNÍ VPUSTI
- NOVÉ SVÍTIDLO VO

LEGENDA ZÁBORŮ:

- TRVALÝ ZÁBOR STAVBY
- DOČASNÝ ZÁBOR STAVBY DO 1 ROKU

ZELEŇ:
ostrůvek "O1" ... plocha 5.3m2
ostrůvek "O2" ... plocha 11.0m2
ostrůvek "O3" ... plocha 7.0m2
ostrůvek "O4" ... plocha 4.6m2
ostrůvek "O5" ... plocha 5.6m2
ostrůvek "O6" ... plocha 5.0m2

LEGENDA STÁVAJÍCÍ STAV:

- HRANY PLOCH, BUDOV, ROZHRANÍ POVRCHŮ
- STROMY
- DOPRAVNÍ ZNAČKA
- LAMPA VEŘ. OSVĚTLENÍ
- KANALIZAČNÍ VPUST
- KANALIZAČNÍ ŠACHTA
- ŠACHTA NEROZLIŠENÁ
- HYDRANT PODZEMNÍ
- HYDRANT NADZEMNÍ
- SLOUPY, OCHRANNÉ TYČE

STÁVAJÍCÍ SÍTĚ:

- VEŘEJNÉ OSVĚTLENÍ (obec)
- SDĚLOVACÍ KABELY (CETIN)
- PODZEMNÍ KABELY NN (ČEZ)
- PODZEMNÍ KABELY VN (ČEZ)
- NADZEMNÍ VEDENÍ NN (ČEZ)
- NADZEMNÍ VEDENÍ VN (ČEZ)
- PLYNOVOD (GASNET)
- VODOVOD (SMVAK)
- KANALIZACE JEDNOTNÁ (SMVAK)
- KANALIZACE DEŠŤOVÁ (obec)
- OCHRANNÉ PÁSMO
- NOVÉ SVÍTIDLO VO + KABEL VO

REZERVNÍ CHRÁNIČKY PŘÍP. PÚLENÉ CHRÁNIČKY DN110 NA STAV.KABELECH CETIN V PŘÍPADĚ JEJICH OBNAŽENÍ

C.SITUAČNÍ VÝKRESY

DUSP + DPS

VEDOUCÍ PROJEKTANT	ING. DAGMAR KLAJMONOVÁ	
ZODPOVĚDNÝ PROJEKTANT	ING. DAGMAR KLAJMONOVÁ	
ZPRACOVAL	ING. DAGMAR KLAJMONOVÁ	
TECHNICKÁ KONTROLA	ING. PAVEL HANYK	
OBJEDNATEL: STATUTÁRNÍ MĚSTO TŘINEC, JABLUNKOVSKÁ 160, TŘINEC 739 61		
KRAJ: MORAVSKOSLEZSKÝ	OKRES: FRÝDEK - MÍSTEK	OBEC: TŘINEC

ZHOTOVITEL: DOPRAPLAN a.s.

AKCE: ULICE POŠTOVNÍ, TŘINEC - REKONSTRUKCE

ČÁST: C.SITUAČNÍ VÝKRESY

PŘÍLOHA: KOORDINAČNÍ SITUAČNÍ VÝKRES

DATUM	03/2024
MĚŘÍTKO	1:250
STUPEŇ	DUSP + DPS
ZAK. ČÍSLO	23020
ČÍS. PŘÍLOHY	PAPÍR
C.2.	

Magistrát města Třince
odbor stavebního řádu
a územního plánování
Jablunkovská 160
739 61 Třinec
18.

Digitálně podepsal Mgr. Jana Gawlasová
Datum: 20.05.2024 10:27:17 +02:00