


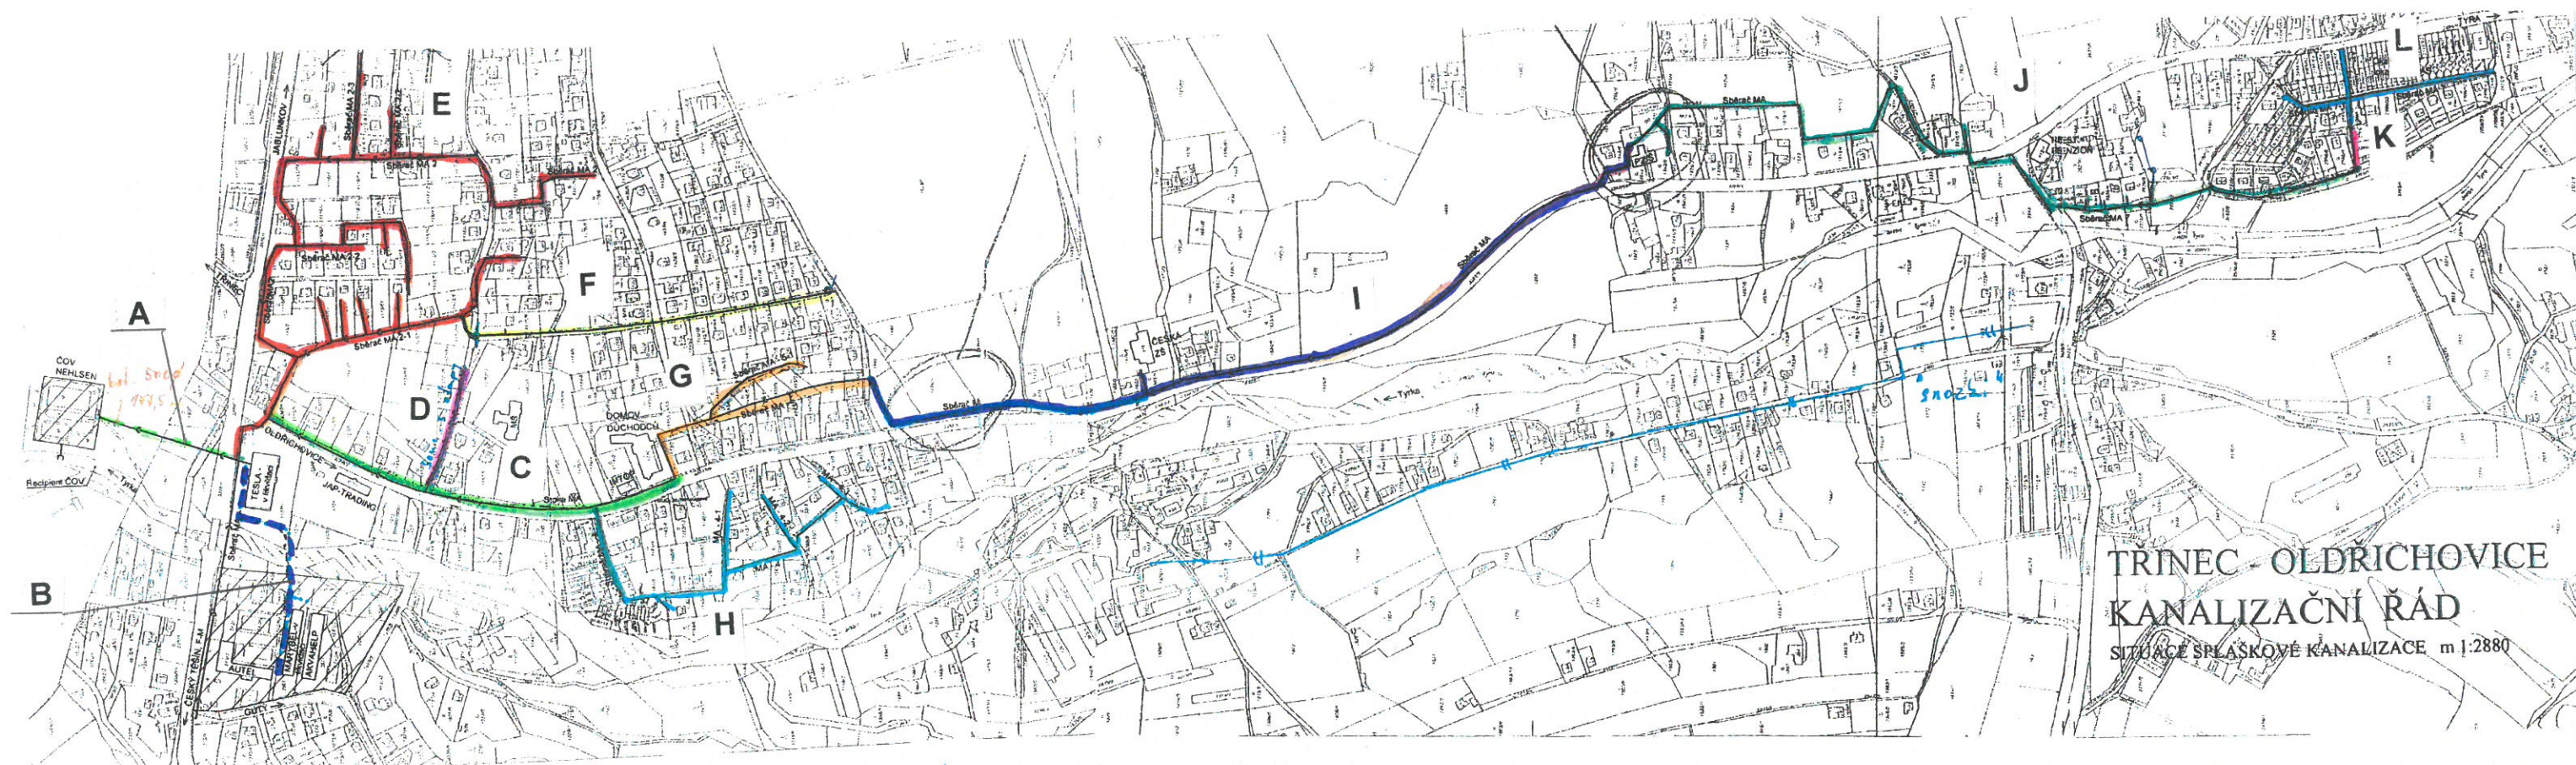

TRINEC - OLDŘICHOVICE
KANALIZAČNÍ ŘÁD
 SITUACE SPLAŠKOVÉ KANALIZACE m 1:2880

- A - ČOV - NEHLSEN - $\varnothing$ 500 - 177,50 m - beton
- B - TESLA - 352,76m
- C - „Závist“ I. etapa - DN 315 - 491m - PVC
- D - „Závist“ III. etapa - $\varnothing$ 300 - 150 m - PVC
- E - „Závist“ III. etapa - DN 300 - 1504 m - PVC
 DN 200 - 586,5 m - PVC
- F - „Stará“ - $\varnothing$ 300 - 89,40 m - beton
 $\varnothing$ 500 - 314,5 m - beton

- G - $\varnothing$ 300 - 458 m - PVC
- H - $\varnothing$ 300 - 683 m - PVC
- I - „Chodník“ - $\varnothing$ 300 - 942,33 m - PVC
- J - „Tyras“ - $\varnothing$ 300 - 1012,71 m - PVC
- K - $\varnothing$ 250 - 44,71 m - PVC
- L - $\varnothing$ 250 - 340 m - PVC