



VZDÁLENOST ŠACHET  
NÁZVY ŠACHET

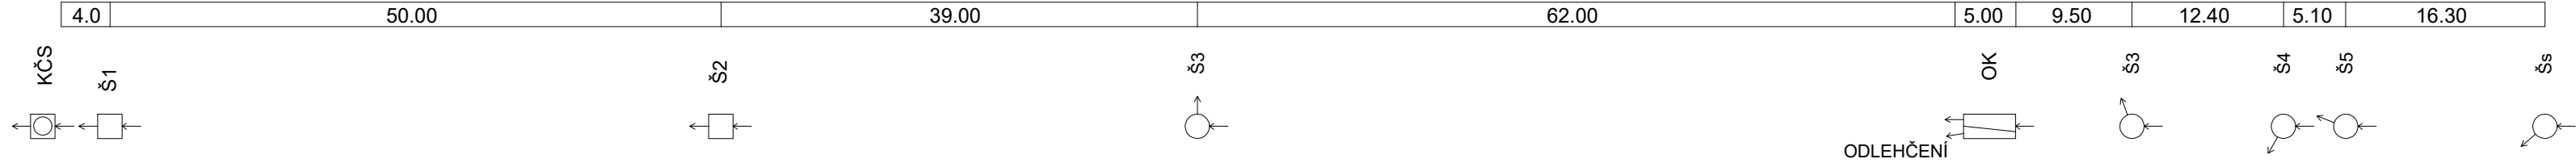

Podélný profil VAR V.  
MĚŘÍTKO 1:500 / 1:100

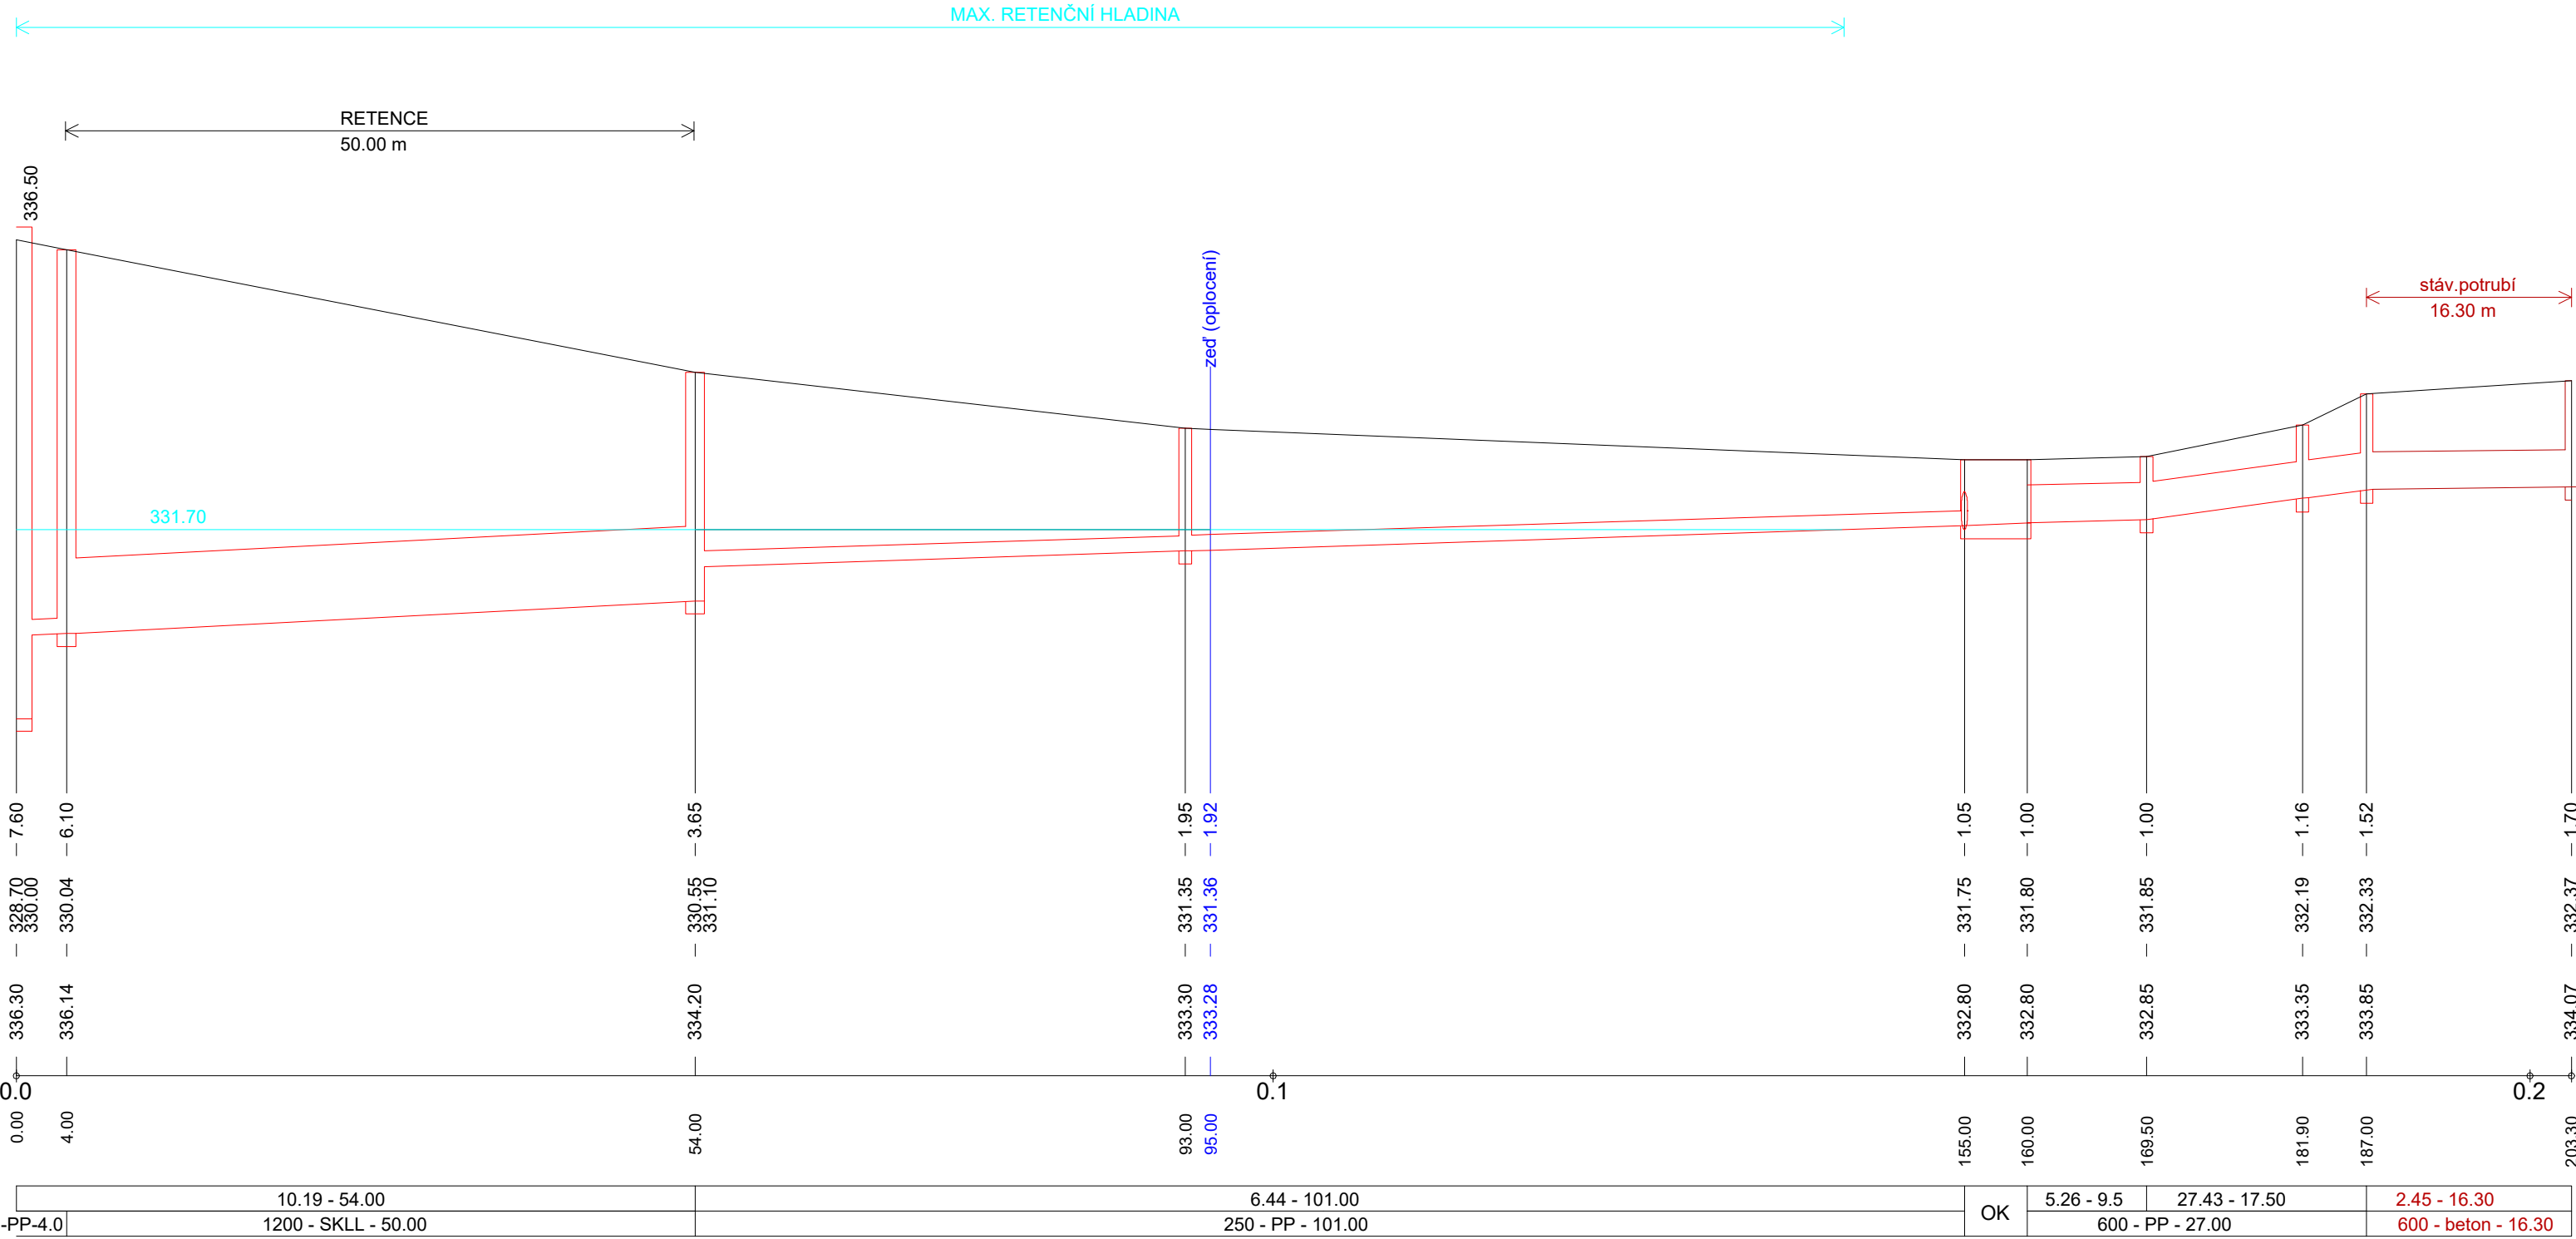

### 3. Podélný profil