ŘEZ A-A

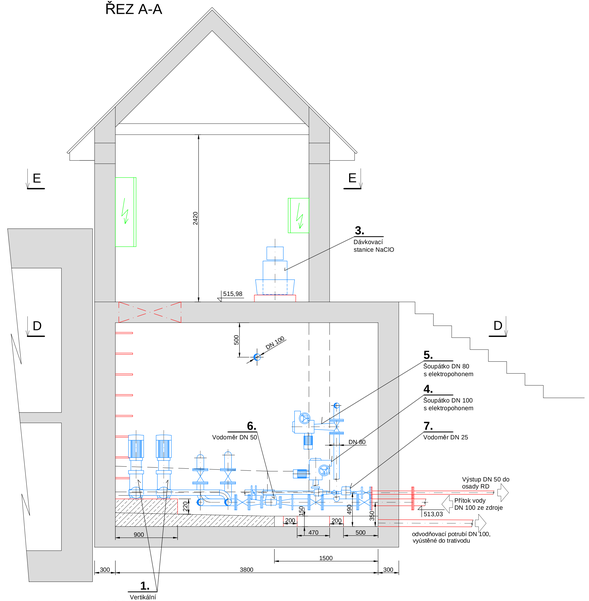

ŘEZ C-C

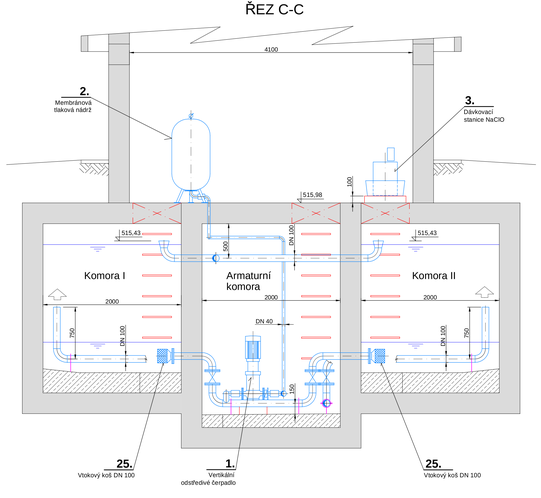

PŮDORYSNÝ ŘEZ D-D

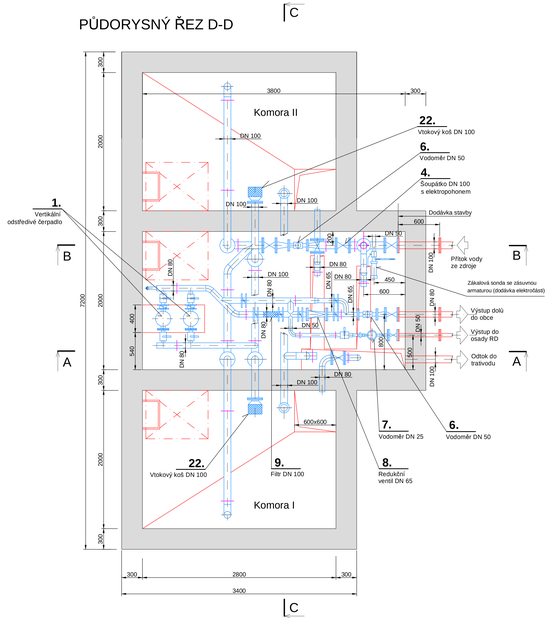

PŮDORYSNÝ ŘEZ E-E

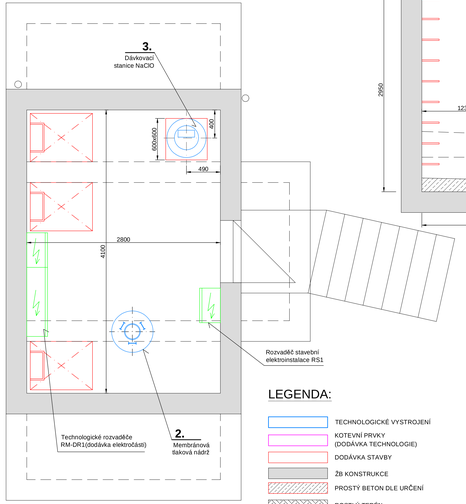

ŘEZ B-B

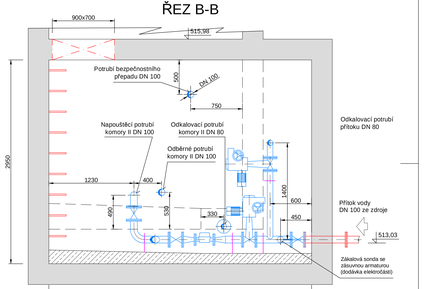

POZNÁMKA: Detailní specifikace jednotlivých komponentů viz "Seznam strojů a zařízení".

PS 01 VDJ Tyra - strojně-technologická část

Č. změny	Datum	Popis změny	Schválil

TŘINECKÁ PROJEKCE, a.s.
držitel certifikátu ISO 9001
Třinec - Kanada
Mlýnská 274, PSČ 73961
tel.: 558 384 111 info@tp.tmr.cz

Zpracoval	KBprojektAqua s.r.o.
Kontroloval	Ing. Filín L.
Č. zprávní	externí
Č. zakázky	66605082
Č. seznamu	TP–S–541–19

KBprojektAqua s.r.o.
Staroměstské 126/24
734 01 Karviná - Hranice
IČO 06453364

Vypracoval: Ing. Václav Blažej	Projektant: Ing. Václav Blažej	HIP: Ing. L. Filín	Technická kontrola: Ing. Čeršmír Krkoška
Objednatel: Statutární město Třinec			Č. zakázky: 2019-025
Akce: Vodovod Třinec - Tyra - Stáje - Kozinčany			Stupeň: DPS
			Datum: 04/2022
			Formát: 11 A4
			Měřítko: 1 : 25
Příloha: Dispoziční řešení			Č.přílohy: D.2.1.4

LEGENDA:

- TECHNOLOGICKÉ VYSTROJENÍ
- KOTEVNÍ PRVKY (DODÁVKA TECHNOLOGIE)
- DODÁVKA STAVBY
- Žb KONSTRUKCE
- PROSTÝ BETON DLE URČENÍ
- ROSTLÝ TERÉN