




NAPOLJENÍ STÁVAJÍCÍHO VODOVODU PE100 D90 Z NOVÉHO VODOJEMU

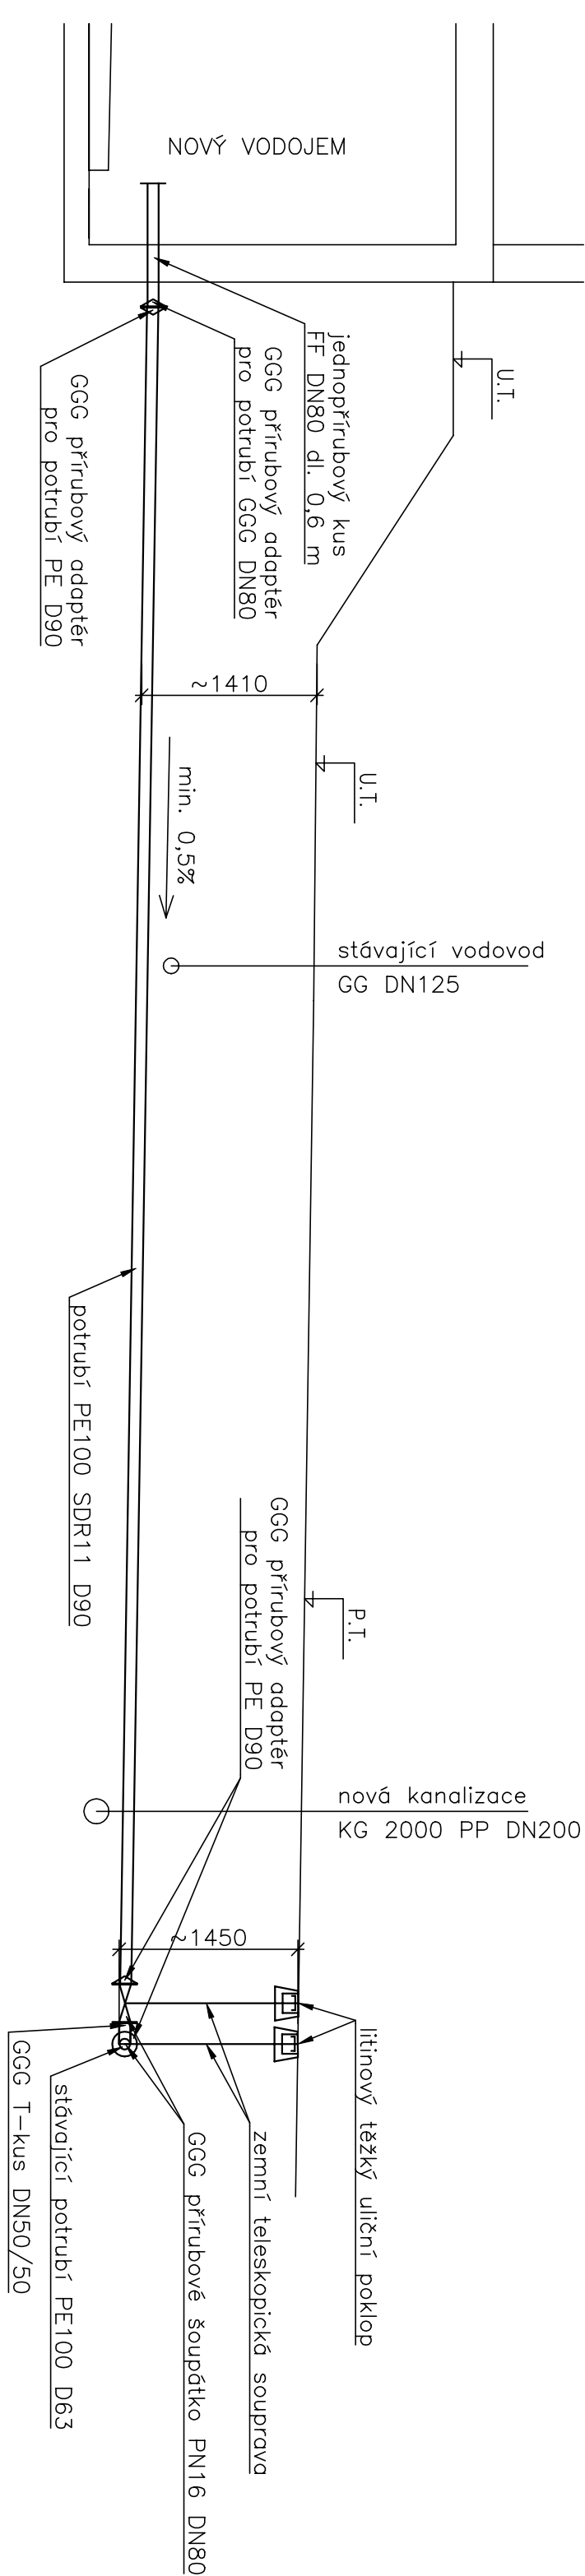

NAPOLJENÍ STÁVAJÍCÍHO VODOVODU PE100 D63 Z NOVÉHO VODOJEMU

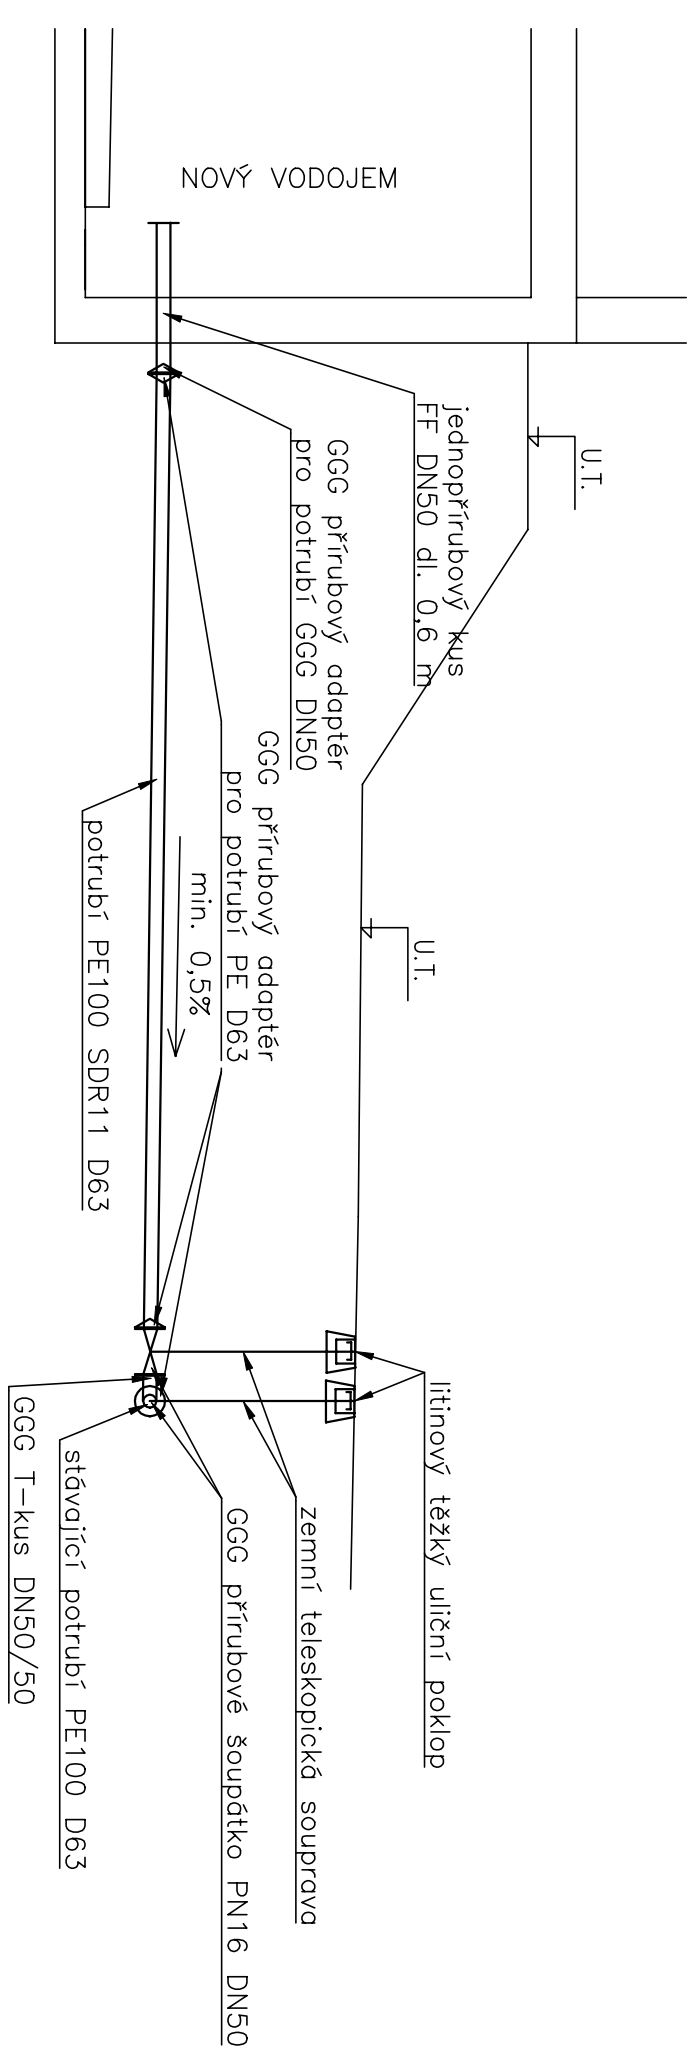

NAPŮJENÍ NOVÉHO VODOJEMU ZE STÁVAJÍCÍHO VODOVODU GG DN125

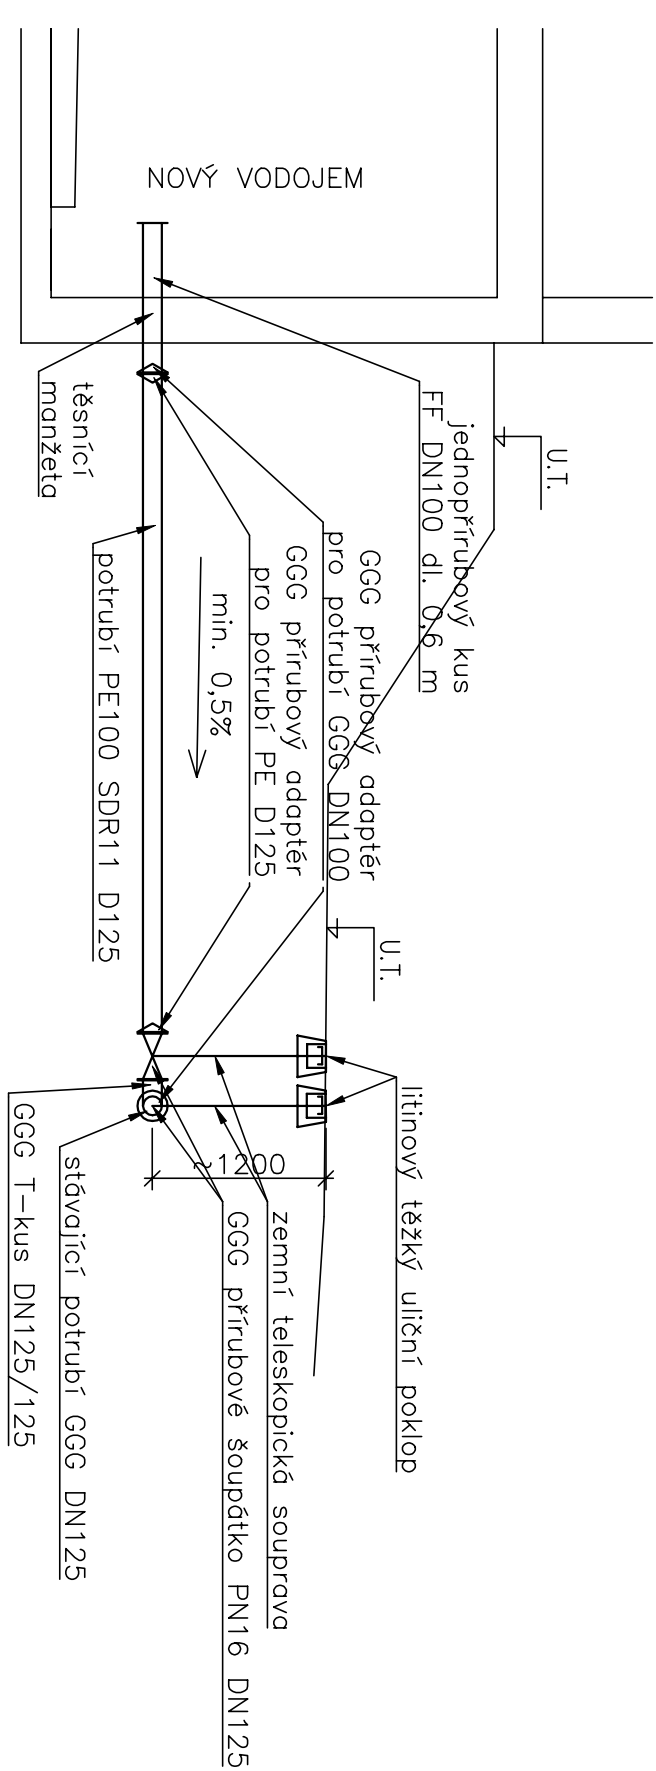

Poznámka

Před zahájením výkopových prací musí být přesně vyčištěny všechny podzemní inženýrské sítě, včetně nových sítí pro napojení vodotočů.

Bude dbáno správného uložení potrubí a normových minimálních hodnot při křížení a souběhu s oslabitými stěhmi.

Specifikace materiálu viz výkres TP-4-147-23

c		c		c	
Revize		Podpis		Text	
a	b				
Datum					
a	b				
TENTO VÝKRES JE DŮLEŽITÝM VLASTNICTVÍM FIRMY TRINECKÁ PROJEKCE, a.s. NESMÍ BÝT KOPÍROVÁN A POSKYTNUTI TŘETÍM OSOBAM BEZ SOUHLASU FIRMY TP, a.s.					
Zpracoval		Kontroloval		Schválil	
Objednatel		Stavutární město Třinec			
Místo stavby		Třinec - Týva			
		Vodovod Třinec - Týva-Sláje - Kozinčany			
		SO 01 Nový vodovod s napojením			
		SO 01.03 Napojení přílohu, odtoky, odpadu			
Datum		02/2023			
Stupeň		DPS			
Měřítko		1:50			
Číslo zakázky		66605082			
Číslo seznamu		TP-S-32-23			
Archivní číslo		TP-2-68-23			
Podp. č.		4			