


REDUKČNÍ ŠACHTA

VYSTROJENÍ ŠACHTY - KLADEČSKÝ PLÁN

VÝPIS TRUB, TVAROVEK A ARMATUR

OZN	POPIS	POČET
01	DVOUPŘÍRUBOVÝ KUS FF DN80 dl. 1000 mm	2 ks
02	PŘÍRUBOVÝ T-KUS 90° DN80/80	2 ks
03	PŘÍRUBOVÉ ŠOUPÁTKO DN80 PN16 + VOLANT	3 ks
04	FILTR PŘÍRUBOVÝ DN80	1 ks
05	PŘÍRUBOVÝ REDUKČNÍ VENTIL DN80	1 ks
06	PŘÍRUBOVÉ KOLENO DN80 - Q 90°	2 ks
07	PŘÍRUBOVÝ SPOJ JIŠTĚNÝ PROTI POSUNU PRO LITINOVÉ POTRUBÍ DN80	2 ks
08	LITINOVÝ SEK POTRUBÍ DN80 dl. 1020 mm	1 ks
09	NAVRTÁVACÍ PAS PRO LITINOVÉ POTRUBÍ DN80 x 1"	1 ks
10	KULOVÝ KOHOUT 1"	1 ks
11	VODOMĚR PŘÍRUBOVÝ DN80	1 ks
12	PŘÍRUBOVÝ SPOJ JIŠTĚNÝ PROTI POSUNU PRO POTRUBÍ PE100 D90	2 ks
13	PŘECHODOVÉ ŠROUBENÍ 1"-1/2"	1 ks
14	MANOMETR SE SPODNÍM VÝVODEM 1/2"	1 ks

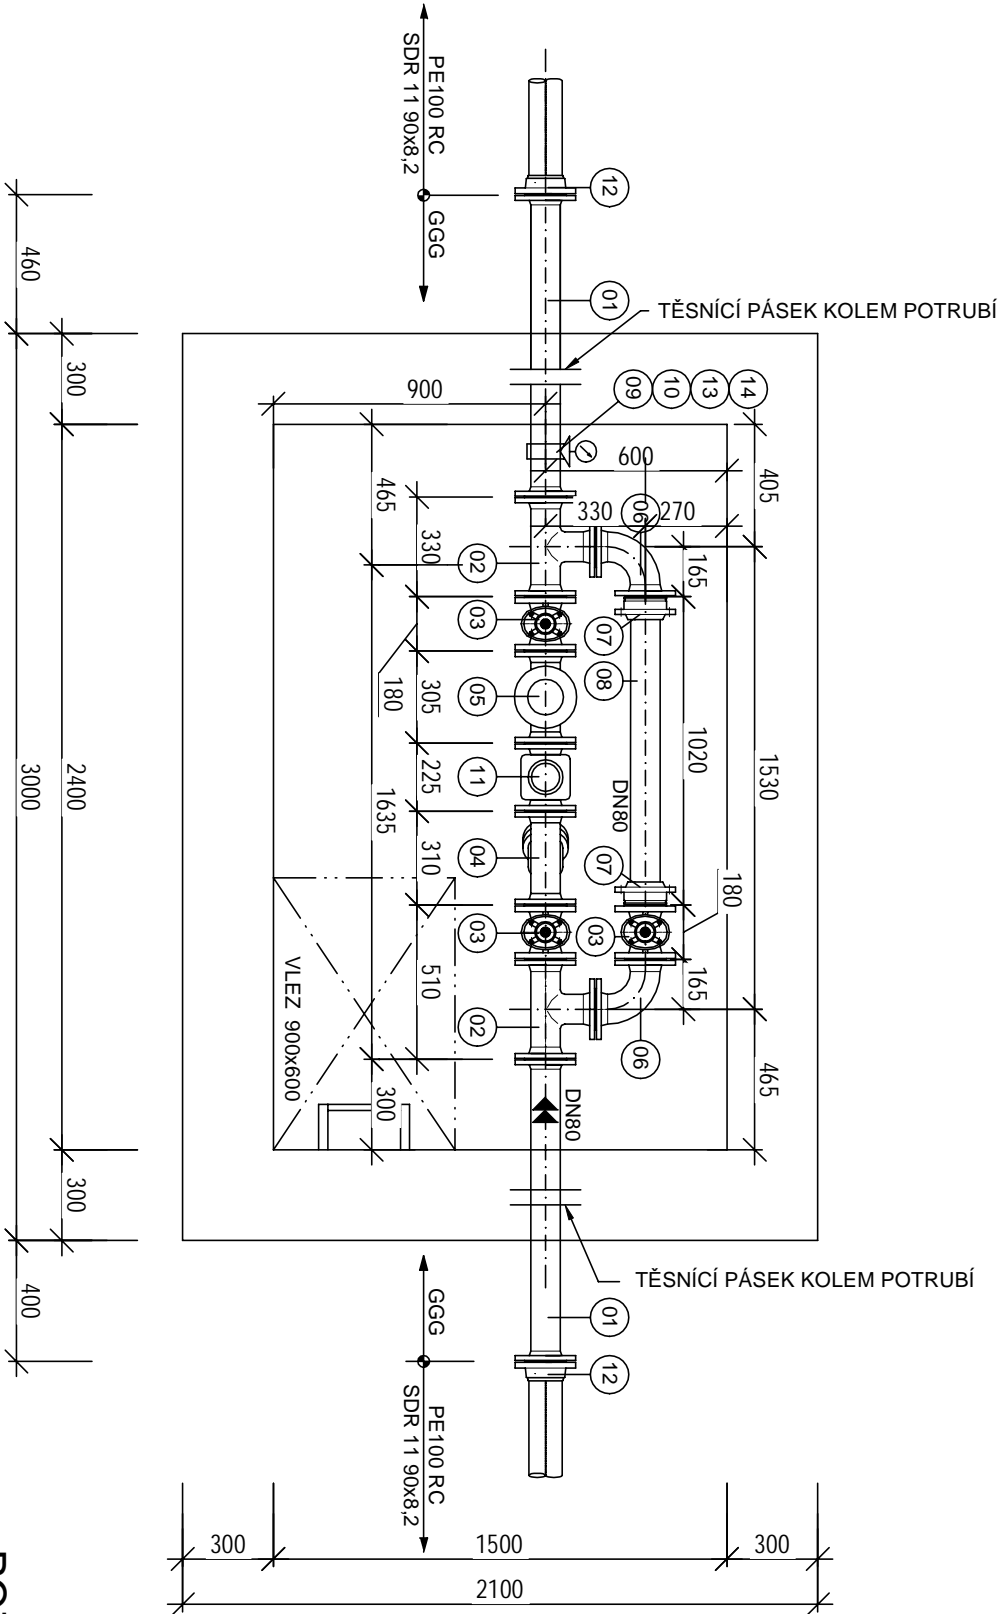

POZNÁMKA

Specifikace materiálu vystrojení viz výkres TP-4-130-23.

Revize		Datum		Podpis		Text	
c	b	a					
TENTO VÝKRES JE DUŠEVNÍM VLASTNICTVÍM FIRMY TRINECKÁ PROJEKCE, a.s. NESMÍ BÝT KOPÍROVÁN A POSKYTNUT TŘETÍM OSOBÁM BEZ SOUHLASU FIRMY TP, a.s.							
Zpracoval		Kontroloval		Schválil			
Objednatel		Statutární město Třinec					
Místo stavby		Třinec - Týra					
Vodovod Třinec - Týra-Stáje - Kozinčany							
SO 02 Redukční šachta							
Číslo seznamu		TP-S-33-23					
Archivní číslo		TP-3-72-23					
Poř. č.		6					

TRINECKÁ PROJEKCE, a.s.
Mtu 274
739 61 Třinec
tel. +420 568 304 111
info@tp.cz

TRINECKÁ PROJEKCE, a.s.
TP