


KATASTRYPARCELNÍ ČÍS LAPRUEH POVRCHUVZDALENOSTI ŠACHET  
OZNAČENÍ ŠACHET  
SMĚROVÉ POMĚRY

TYRA (772445)980/481095/21090/2  
ZP. PLOCHA TRAV. TERÉN  
0.103.1311.221097  
V0 NŠ1/158.1'vtok  
←/180.8°←

MĚŘITKA 1:250/100

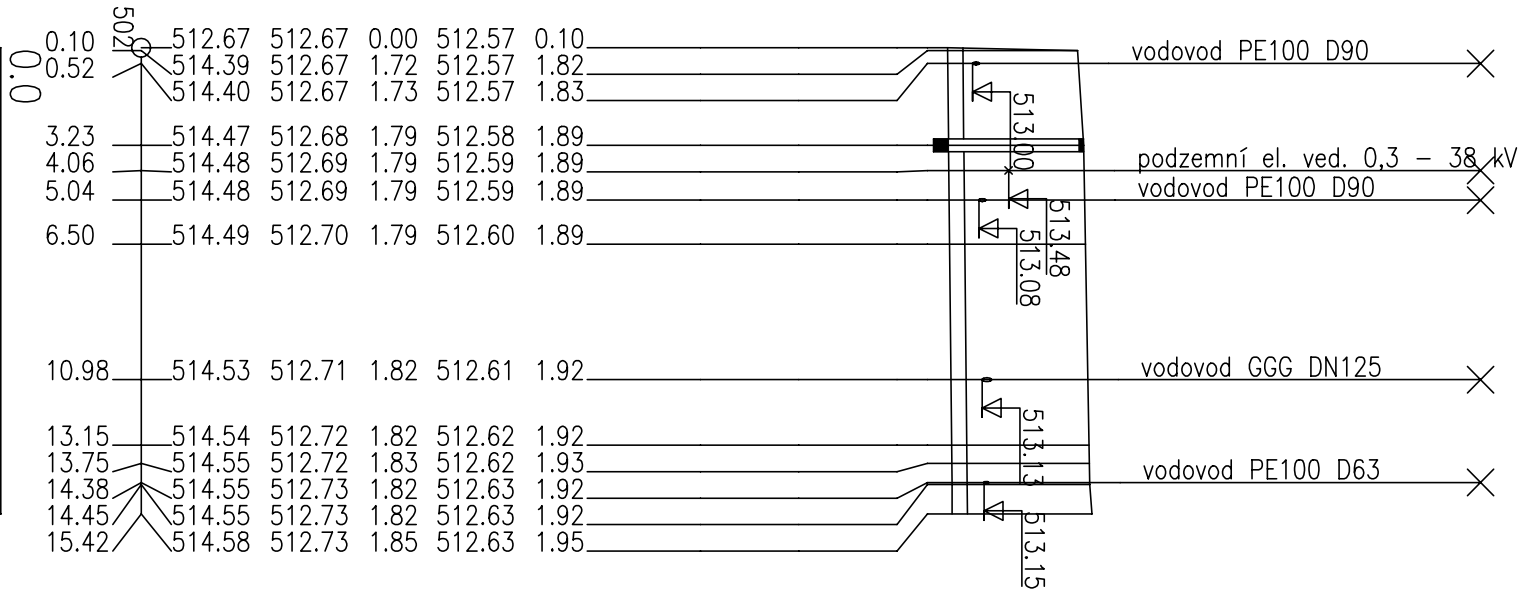

STANIČENÍ [km/m]  
PROFIL [mm] – MATERIÁL – DÉLKA [m]  
SKLON [promile] – DÉLKA [m]  
ULOŽENÍ  
KAPACITNÍ PRŮTOK [l/s] – RYCHLOST [m/s]  
SKUTEČNÝ PRŮTOK [l/s] – RYCHLOST [m/s]

DN200 – KG2000PP, SN10 – 15.42
3.89 – 15.42
PLSKOVÉ LOŽE
28.3 – 0.90

Revize	c	b	a	Datum	Podpis	Text	
TENTO VÝKRES JE DUŠEVNÍM VLASTNICTVÍM FIRMY TŘINECKÁ PROJEKCE, a.s. NESMÍ BYT KOPÍROVÁN A POSKYTNUT TŘETÍM OSOBAM BEZ SOUHLASU FIRMY TP, a.s.							
Zpracoval	Kontroloval		Schválil				
Objednatel	Statutární město Třinec						
Místo stavby	Třinec - Týra		Datum				
Vodovod Třinec - Týra-Stáje - Kozinčany SO 01 Nový vodojem s napojením SO 01.03 Napojení přílohu, odtoku, odpadu			Stupeň				
Měřítko			DPS				
Číslo zakázky			66605082				
Číslo seznamu			TP-S-32-23				
Archivní číslo			TP-3-76-23				
Poř. č.			7				