



MĚŘÍTKA 1:100/100

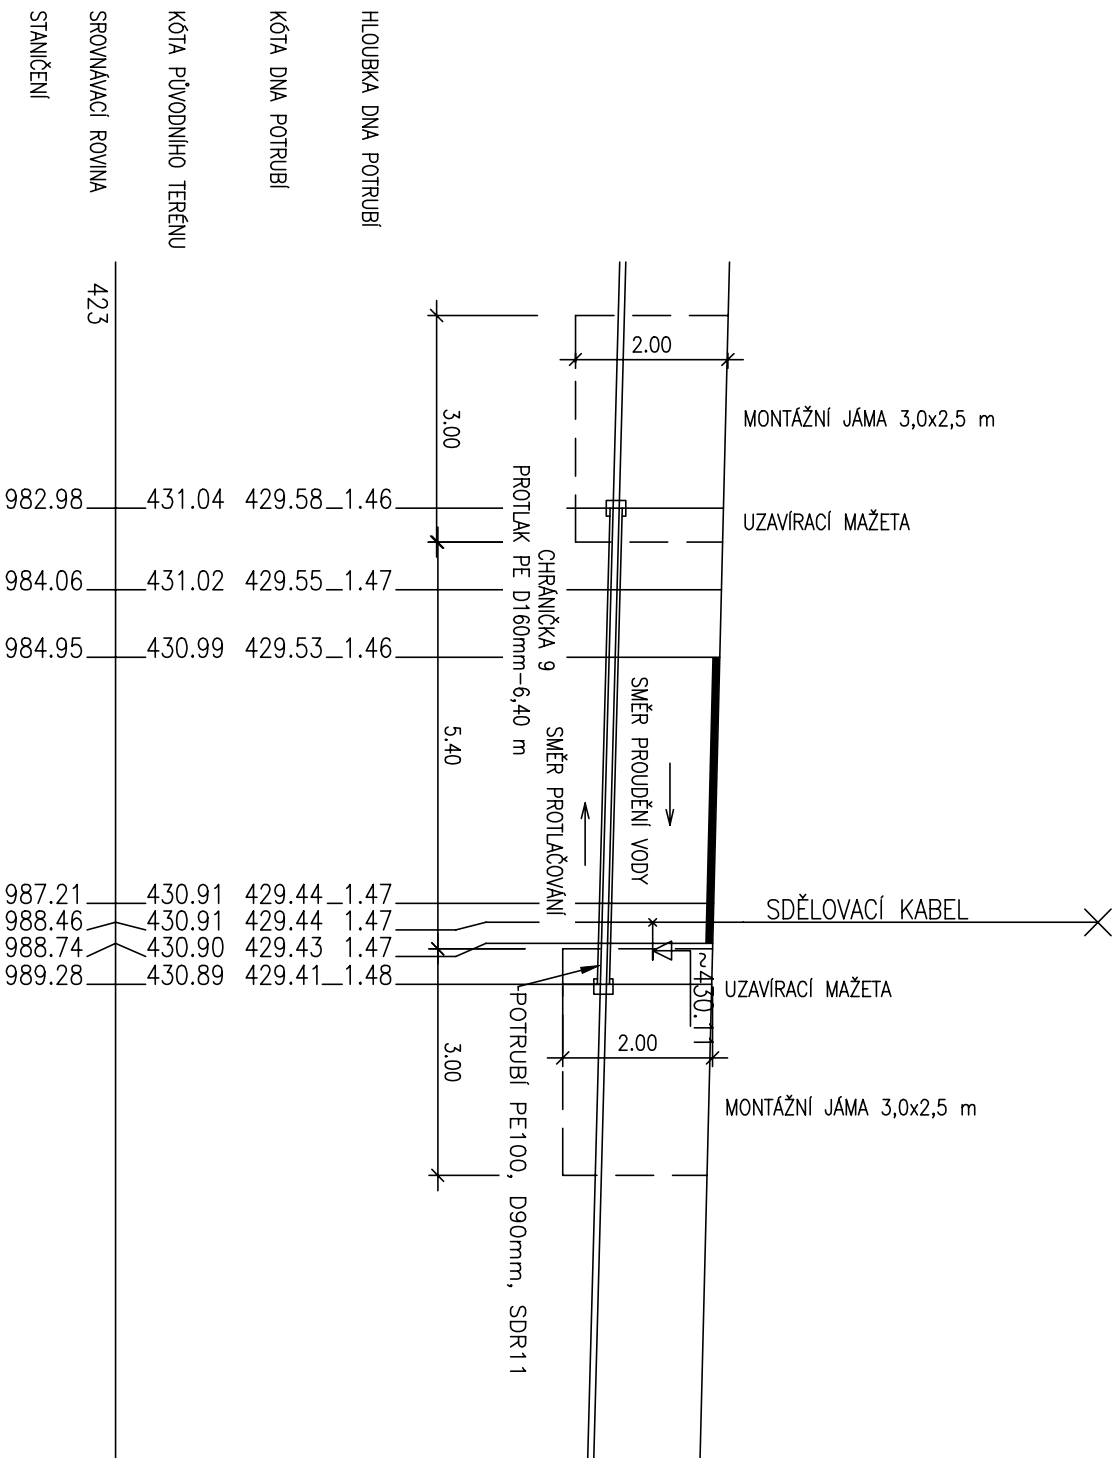

Revize			
Б	В	С	
Datum			
Podpis			
Text			
Б	В	С	

Zpracoval	Kontroloval	Schválí	TRINECKÁ PROJEKCE, a.s. Místo 27/4 739 61 Tinec tel.: 420 558 384 111 info@trp.cz
			

Objednatel	Statutární město Třinec	Datum	02/2023
Místo stavby	Třinec - Tyra	Stupeň	DPS
Vodovod Třinec - Tyra-Stáje - Kozinčany			
SO 03 Prodloužení vodovodu			
		Měřítko	1:100/1:00
		Číslo zakázky	66605082
		Číslo seznamu	TP-S-34-23

CHRÁŇIČKA 9	Archivní číslo TP-3-60-23	Pos. č. 17
-------------	------------------------------	---------------