


ROZVOD KANALIZACE:

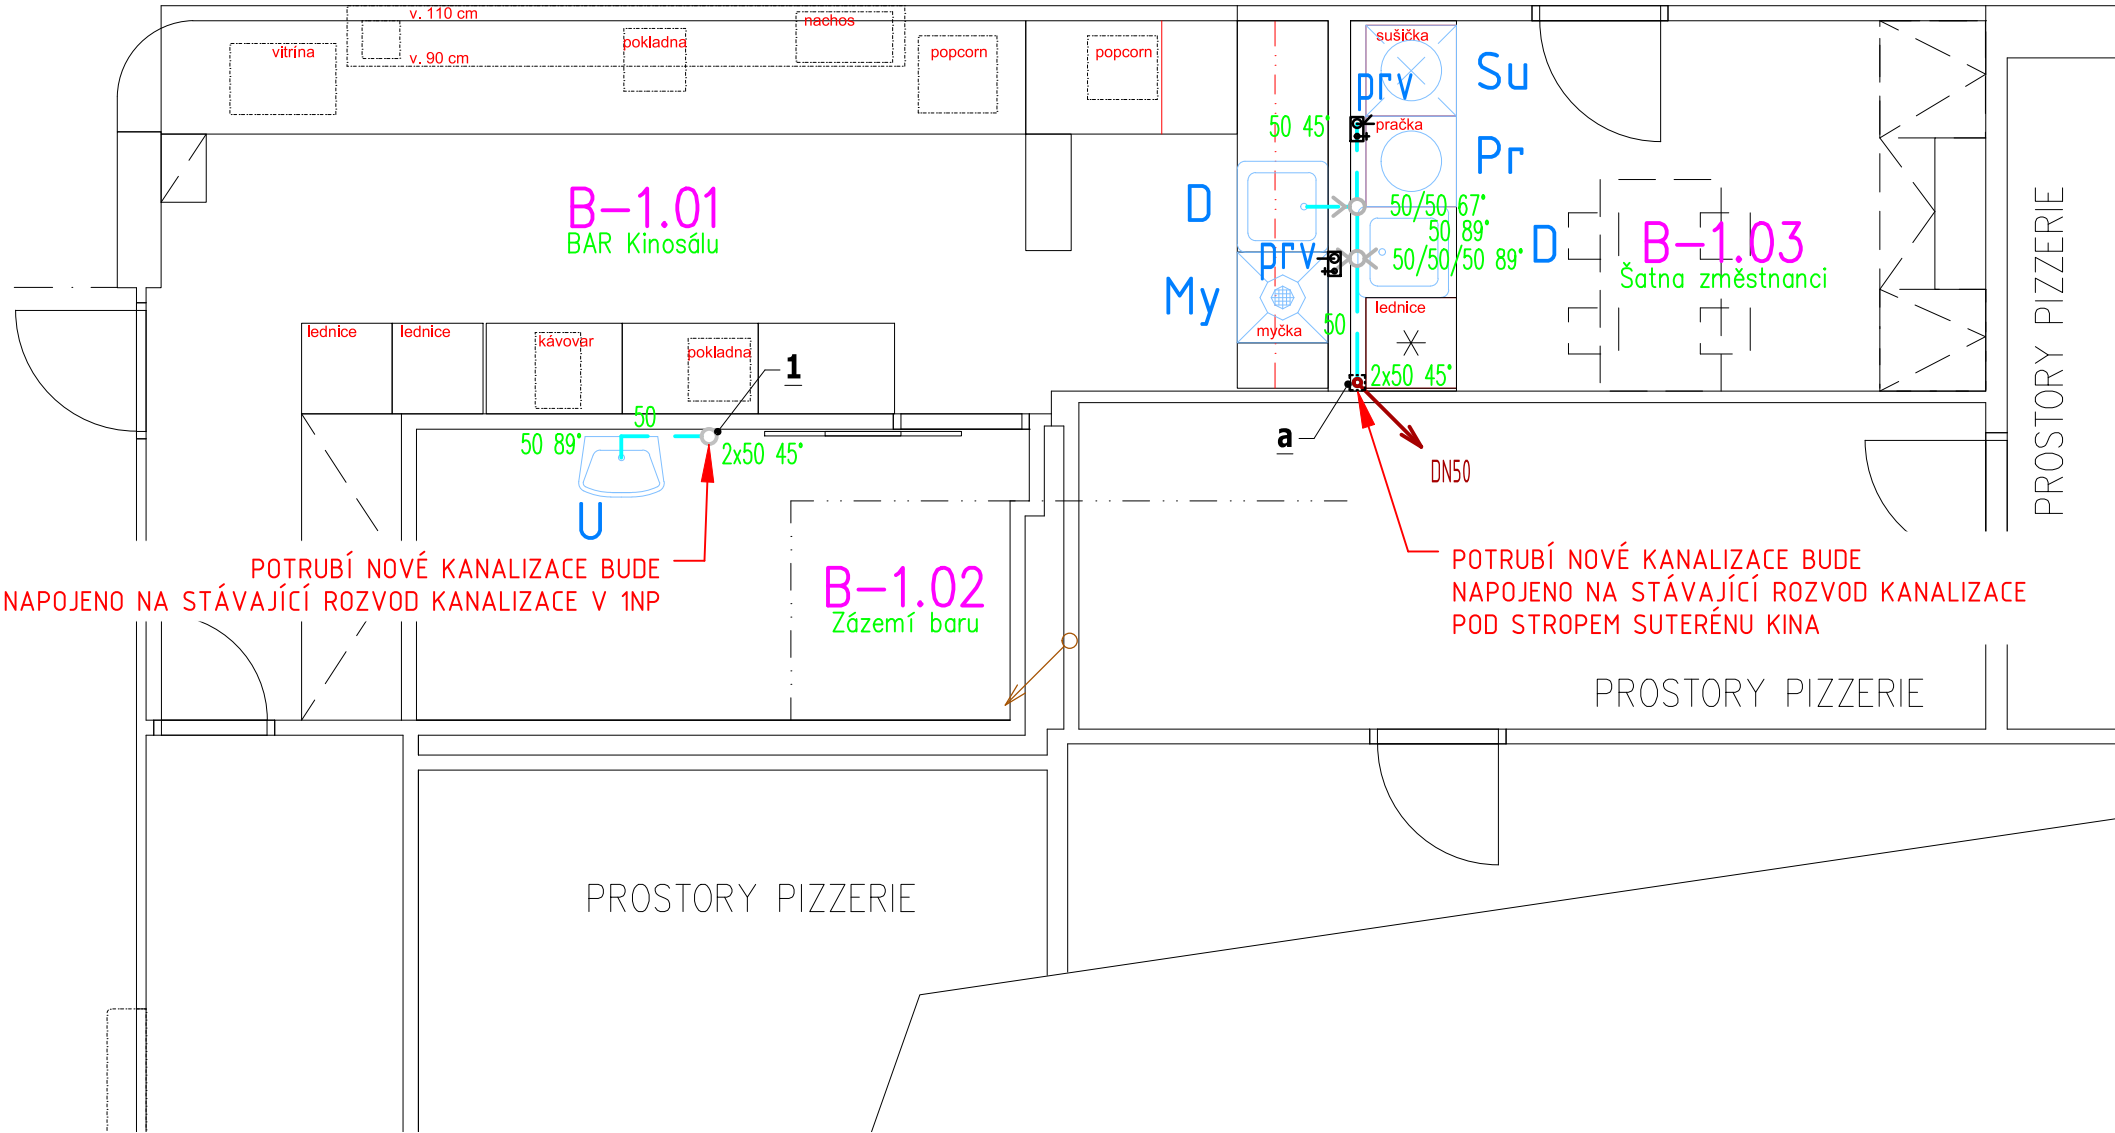

LEGENDA:

- ROZVOD STUDENÉ VODY PITNÉ
- ROZVOD TEPLÉ VODY
- ROZVOD SMĚŠOVACÍ VODY
- PŘIPOJOVACÍ POTRUBÍ
- HLAVNÍ LEŽATÉ POTRUBÍ

POZNÁMKA:
ROZVOD VODY K ZAŘIZOVACÍM PŘEDMĚTŮM V 1.NP BUDE VEDEN POD STROPEM 1.PP
ROZVOD VODY BUDE PROVEDEN NAPŘ. Z MATERIÁLU EKOPLASTIK

NOVÉ PROSTUPY DOPORUČUJEME PROVÁDĚT JÁDROVÝMI VRTY.
- STROP 1.PP TL. 300 mm


- a - PRŮRAZ VE STROPNÍ KONSTRUKCI - 100x100 - 5 ks
- b - PRŮRAZ VE STROPNÍ KONSTRUKCI - 150x150 - 2 ks
- c - PRŮRAZ VE STROPNÍ KONSTRUKCI - 50x50 - 5 ks

- ubs - UMYVADLOVÁ BATERIE STOJÁNKOVÁ SMĚSNÁ PÁKOVÁ + 2x ROHOVÝ VENTIL
- ubr - UMYVADLOVÁ BATERIE STOJÁNKOVÁ S INTEGROVANÝM OSOUEČEM RUKOU + 1x ROHOVÝ VENTIL
- dbb - DŘEZOVÁ BATERIE STOJÁNKOVÁ + 2x ROHOVÝ VENTIL
- vbn - VÝLEVKOVÁ BATERIE NÁSTĚNNÁ
- rv - ROHOVÝ VENTIL
- KK - KULOVÝ KOHOUT UZAVÍRACÍ PLASTOVÝ
- TSV - TERMOSKOPICKÝ SMĚŠOVACÍ VENTIL

LEGENDA:

- U - UMYVADLO
- Um - UMYVÁTKO
- D - KUCHYŇSKÝ DŘEZ
- P - PISOÁR
- Wc - ZÁVĚSNÉ Wc s hlubokým splachováním
- WCS - ZÁVĚSNÉ WC s hlubokým splachováním - invalidní v. 48cm
- Vý - VÝLEVKA VOLNĚ STOJÍCÍ
- Pr - PRAČKA
- Su - SUŠIČKA
- My - MYČKA
- prv - PRAČKOVÝ VENTIL - podomítková zápachová uzávěra
- PV - PODLAHOVÁ VPUST
- VH - VENTILAČNÍ HLAVICE DN110 - NAPOJIT NA STÁV. VENTILAČNÍ POTRUBÍ VYVEDENÉ NAD STŘECHOU
- TV1,2 - OHŘÍVAČ TEPLÉ VODY - OBJEM 50L,100L ZAVĚŠENÝ NA STĚNĚ
- 1 - NAPOJENÍ ZAŘ. PŘEDMĚTU NA STÁVAJÍCÍ PROVEDENÉ PŘIPOJENÍ NA KANALIZACI

ROZVOD VODY:

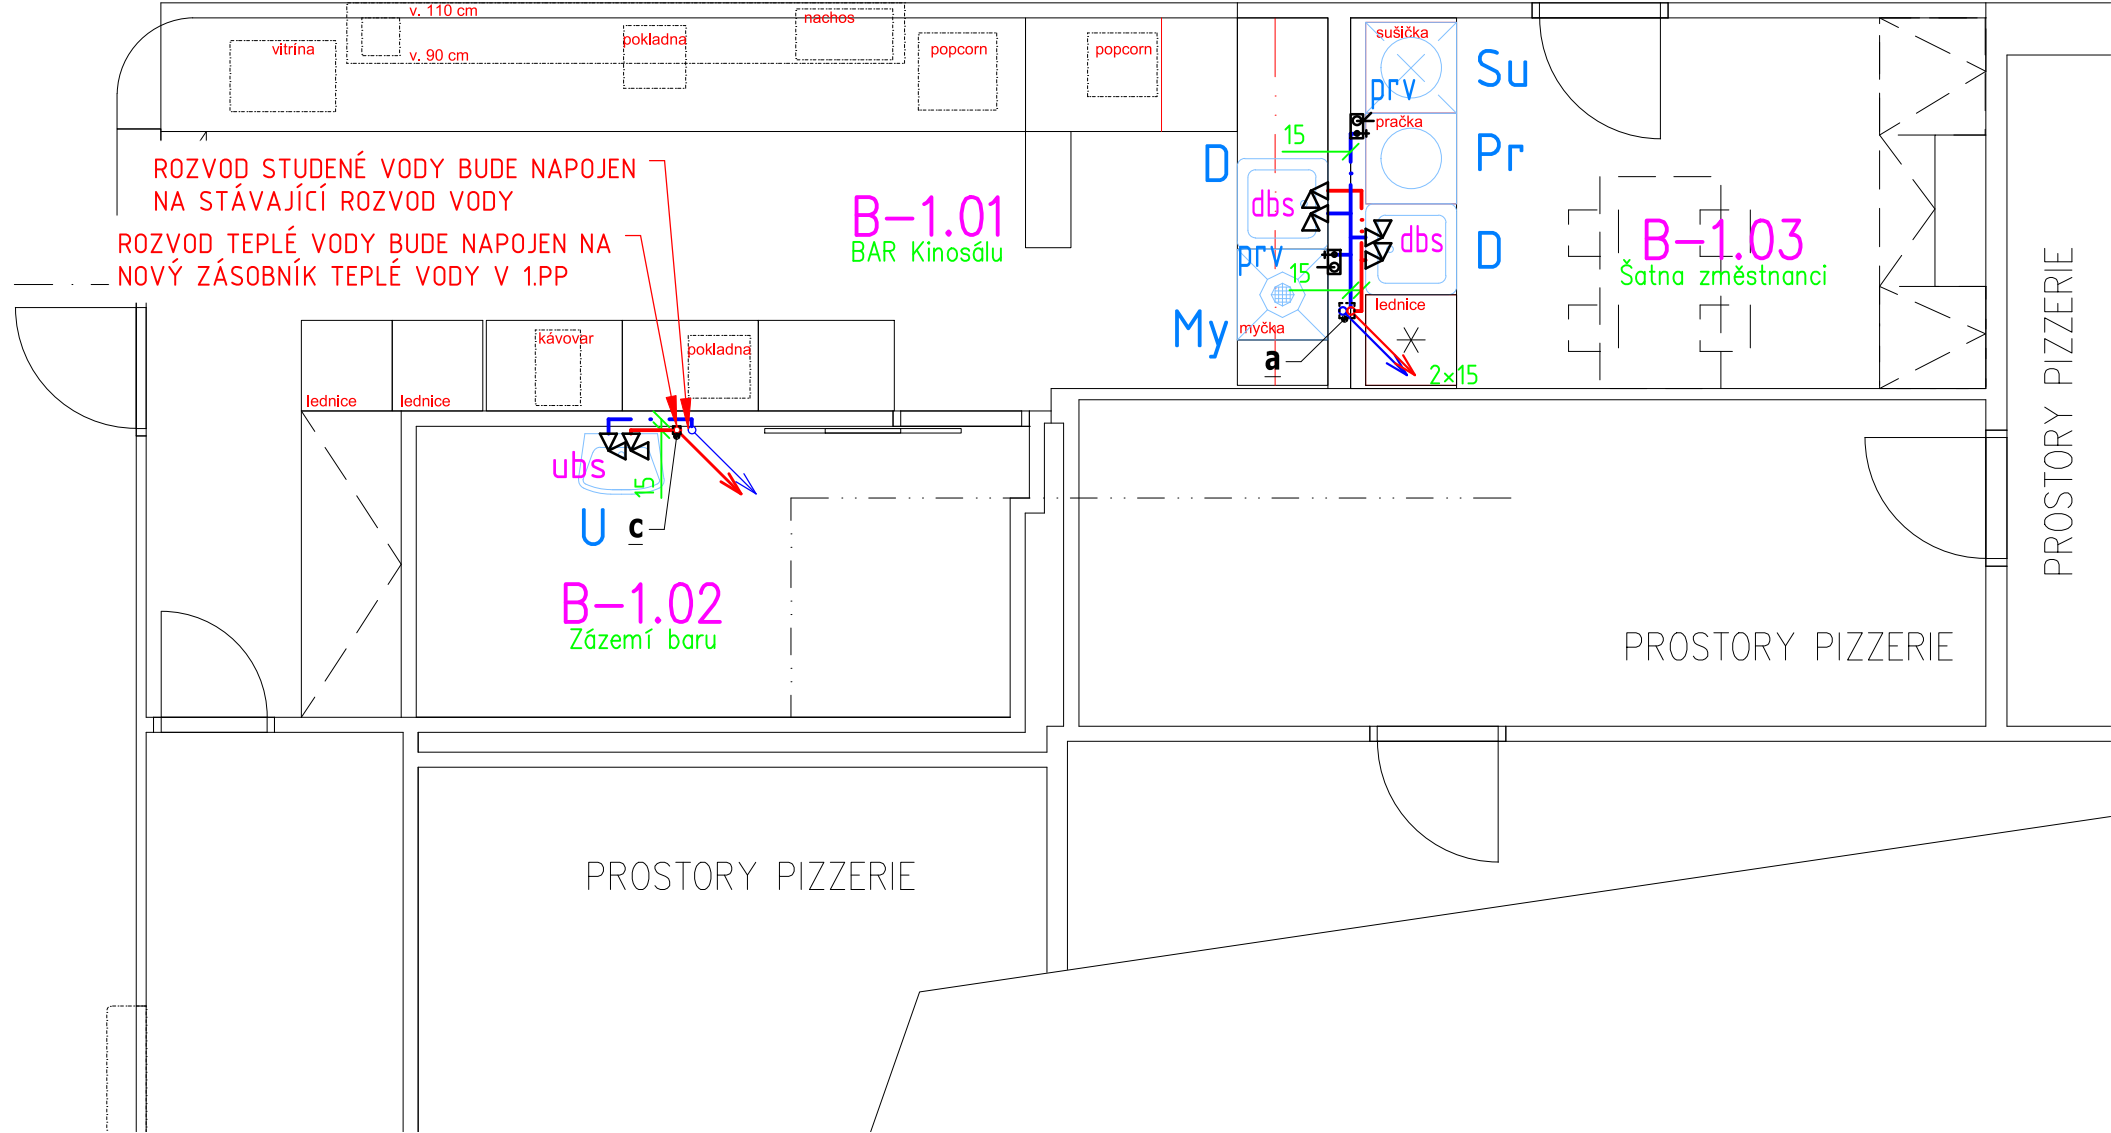

POZNÁMKA:

- VNITŘNÍ KANALIZACE BUDE UKONČENA VENTILAČNÍ HLAVICÍ VYVEDENOU NAD STŘECHU
- ODPAD OD JEDNOTLIVÝCH ZAŘIZOVACÍCH PŘEDMĚTŮ BUDE VEDEN POD STROPEM 1.PP
- KANALIZAČNÍ ROZVOD ŠIKMÝ A SVISLÝ BUDE PROVEDEN Z PLASTOVÉHO POTRUBNÍHO SYSTÉMU HT-SYSTÉM PLUS Z POLYPROPYLENU.
- K UPEVNĚNÍ TRUBEK VE VODOROVNÉM SMĚRU SE POUŽIJÍ PEVNÉ I KLIZNÉ OBJÍMKY JEJICH VZDÁLENOST BUDE MAX. DESETINÁSObEK VNĚJŠÍHO PRŮMĚRU TRUBKY

Investor :	STATUTÁRNÍ MĚSTO TŘINEC JABLUNKOVSKÁ 160, 73961 TŘINEC	Lucie Cieslarová Kozielková LAY-OUT Beskydská 697, 739 61 Třinec mobil:+420 776 213 159 / cieslar@lay-out.cz		
Místo stavby :	Obec TŘINEC k.ú. LYŽBICE DUKELSKÁ 689	Datum vypracování : 09/2024 Stupeň dokumentace : DPS Číslo zakázky : L2024-07 Měřítko : 1:50		
Název stavby :	OPRAVA SOCIÁLNÍHO ZAŘÍZENÍ, DUKELSKÁ 689, TŘINEC			
Výkres :	Zázemí baru – ROZVODY ZTI – 1NP			
		Číslo výkresu : D.2.05		