STOŽÁR S1
ŘEZ A–A V TERÉNU M 1:75

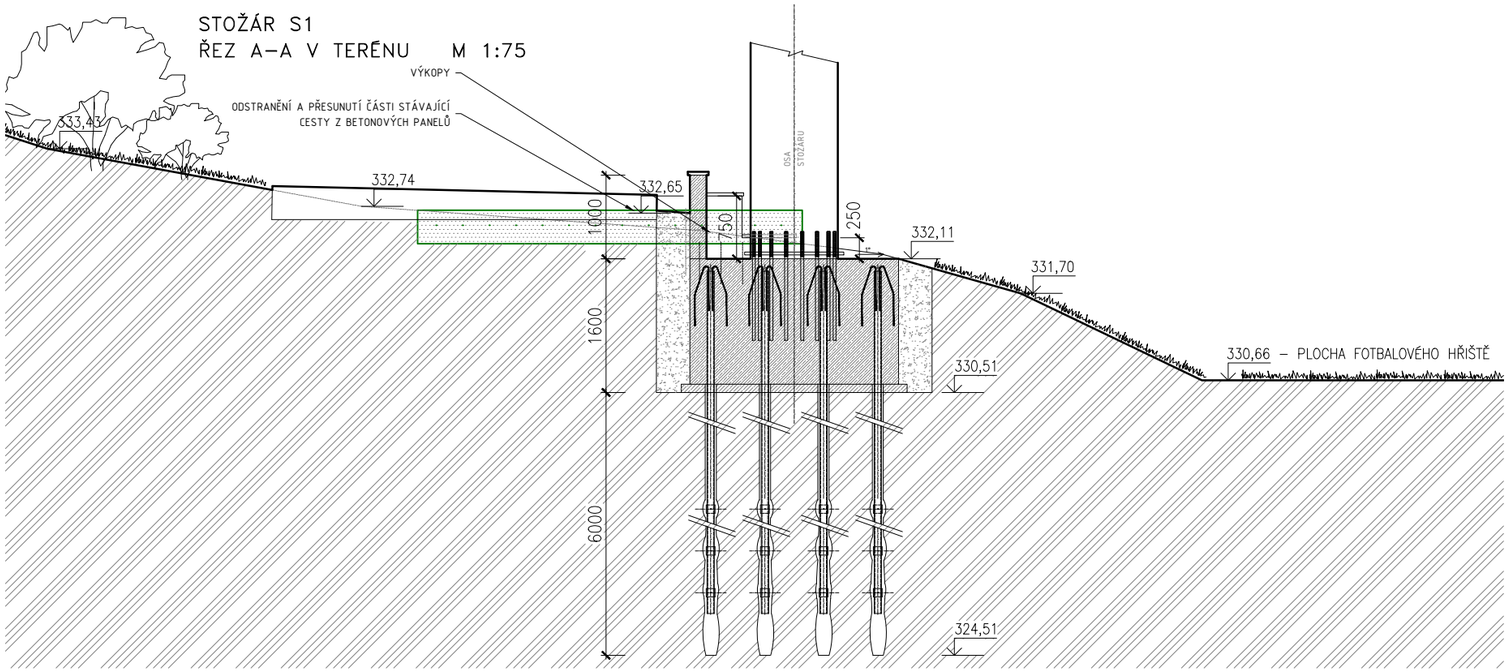

STOŽÁR S1
ŘEZ A–A – DETAIL M 1:50

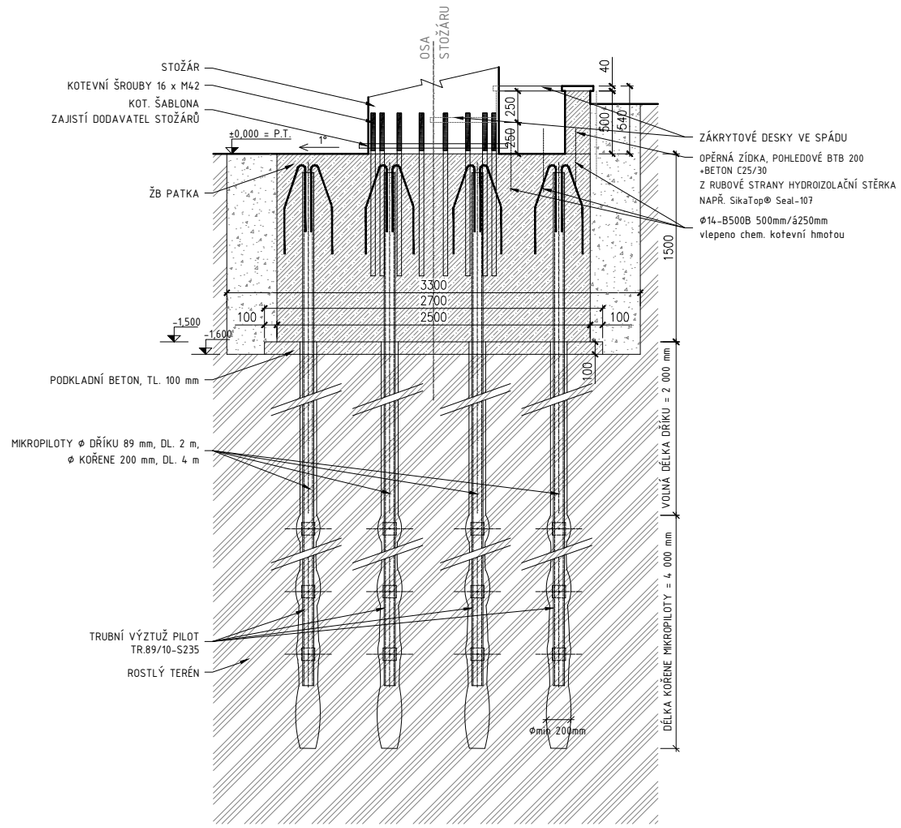

Pozn.: Detailní řešení viz – Statika.

STOŽÁR S1
PŮDORYS M 1:75

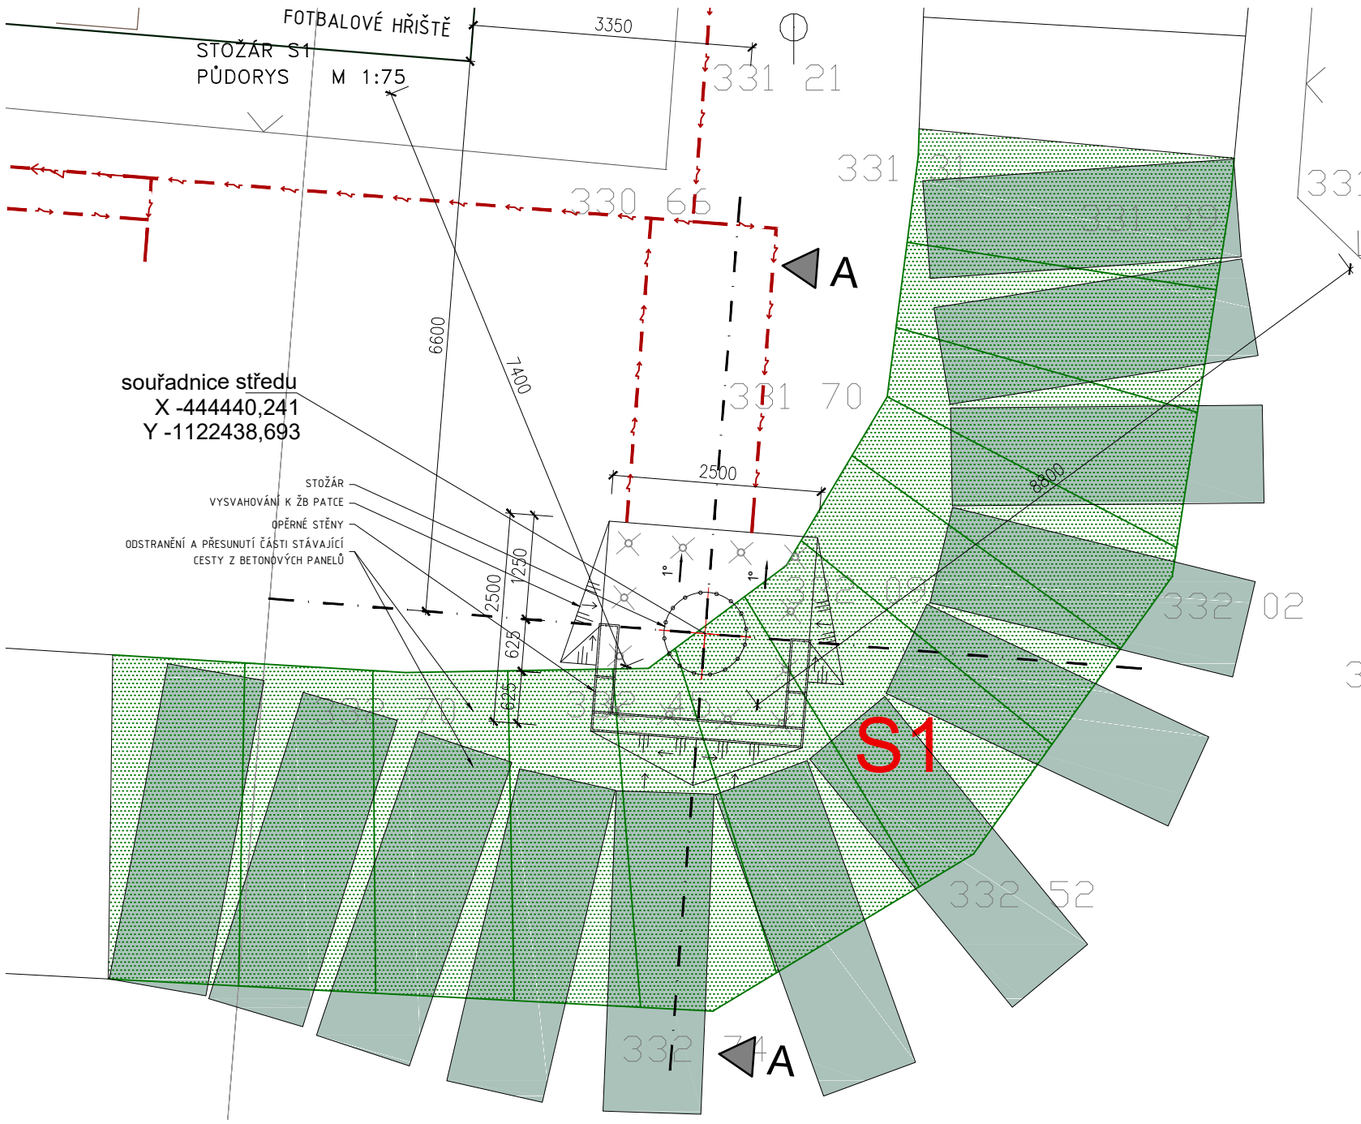

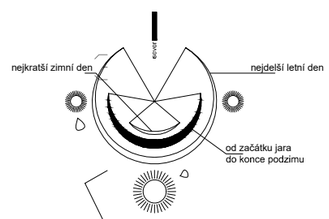

Ing. arch. Harald Čadílek

Digitálně podepsal Ing. arch. Harald Čadílek
Datum: 2025.01.09 21:18:40 +01'00'

± 0,00 = --

PROJEKČNI ATELIER BRNO–ČR HARALD S REKONSTRUKCE	AKCE: OSVĚTLENÍ STADIONU RUDOLFA LABAJE V TŘINCI p.č.1413/17, 1413/3, 1413/14, 1413/1, 1413/16, 1413/18, k. ú. Třinec (770892) Tyršova 275, 739 61 Třinec–Staré Město		VED.PROJ.: Ing. arch. Harald Čadílek ZOD.PROJ.: Ing. arch. Michaela Jančová SPOLUPRÁCE: Robert Čadílek
	OBSAH: DETAIL - STOŽÁR S1		STUPEŇ: Dokumentace pro povolení stavby ČÍSLO ZAKÁZKY
	MĚŘÍTKO 1:75	FORMÁT A3	PROFESE PARÉ Č. VÝKRES Č. 01
INVESTOR: Správa tělovýchovných a rekreačních služeb města Třinec, p. o. (STaRS), Tyršova 275, 739 61 Třinec–Staré Město		DATUM 09/2024	