


KATASTRY  
DRUH POVRCHU  
VZDÁLENOST ŠACHET  
OZNAČENÍ ŠACHET  
SMĚROVÉ POMĚRY

Podélný profil:  
M 1:500/100

SROVNÁVACÍ ROVINA  
KÓTA UPRAVENÉHO TERÉNU  
HLOUBKA VÝKOPU  
KÓTA VÝKOPU  
HLOUBKA DNA POTRUBÍ  
KÓTA DNA POTRUBÍ  
KÓTA PŮVODNÍHO TERÉNU

PROFIL[mm]–MATERIÁL–DÉLKA[m]	DN150–PVC–40.71			
SKLON[promile]–DÉLKA 2D[m]	97.8–8.71	35.2–18.55	69.6–13.44	4.0–2.51
KAPACITNÍ PRŮTOK [l/s]–RYCHLOST [m/s]	59.84–3.45	35.9–2.07	50.48–2.91	12.10–0.7
NÁVRHOVÝ PRŮTOK [l/s]–RYCHLOST [m/s]	17.48/2=8.74			

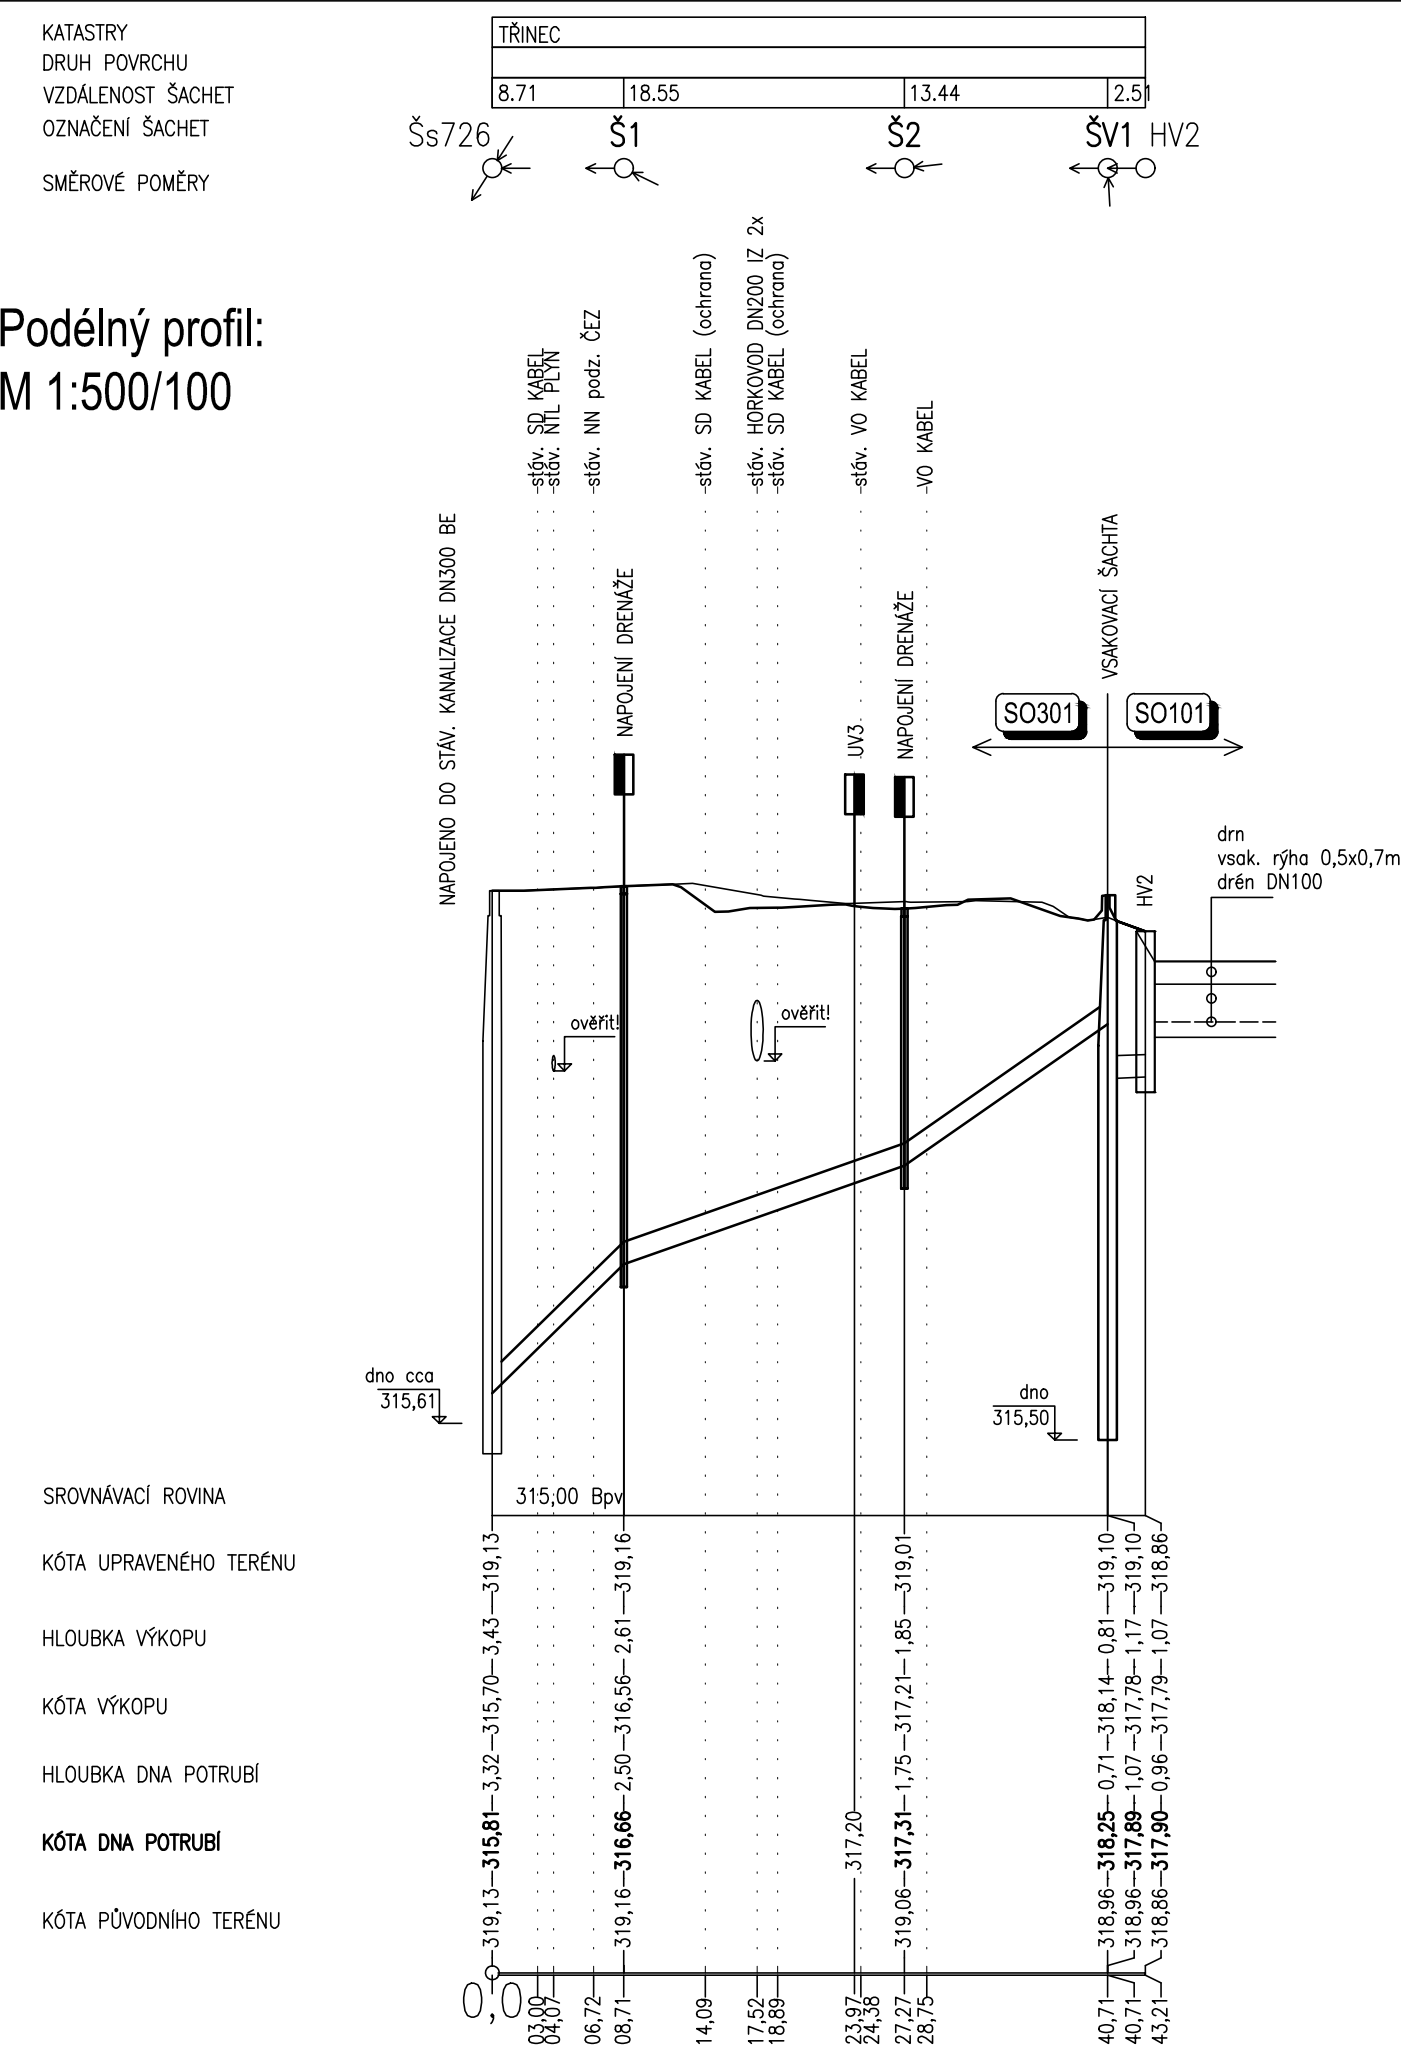


KATASTRY  
DRUH POVRCHU  
VZDÁLENOST ŠACHET  
OZNAČENÍ ŠACHET  
SMĚROVÉ POMĚRY

Podélný profil:  
M 1:500/100

SROVNÁVACÍ ROVINA  
KÓTA UPRAVENÉHO TERÉNU  
HLOUBKA VÝKOPU  
KÓTA VÝKOPU  
HLOUBKA DNA POTRUBÍ  
KÓTA DNA POTRUBÍ  
KÓTA PŮVODNÍHO TERÉNU



PROFIL[mm]–MATERIÁL–DÉLKA[m]	DN150–PVC–37.38			
SKLON[promile]–DÉLKA 2D[m]	116.5–7.64	20.0–23.21	172.4–6.53	20.0–5.46
KAPACITNÍ PRŮTOK [l/s]–RYCHLOST [m/s]	65.32–3.77	27.06–1.56	79.46–4.58	27.06–1.56
NÁVRHOVÝ PRŮTOK [l/s]–RYCHLOST [m/s]	17.48/2=8.74			

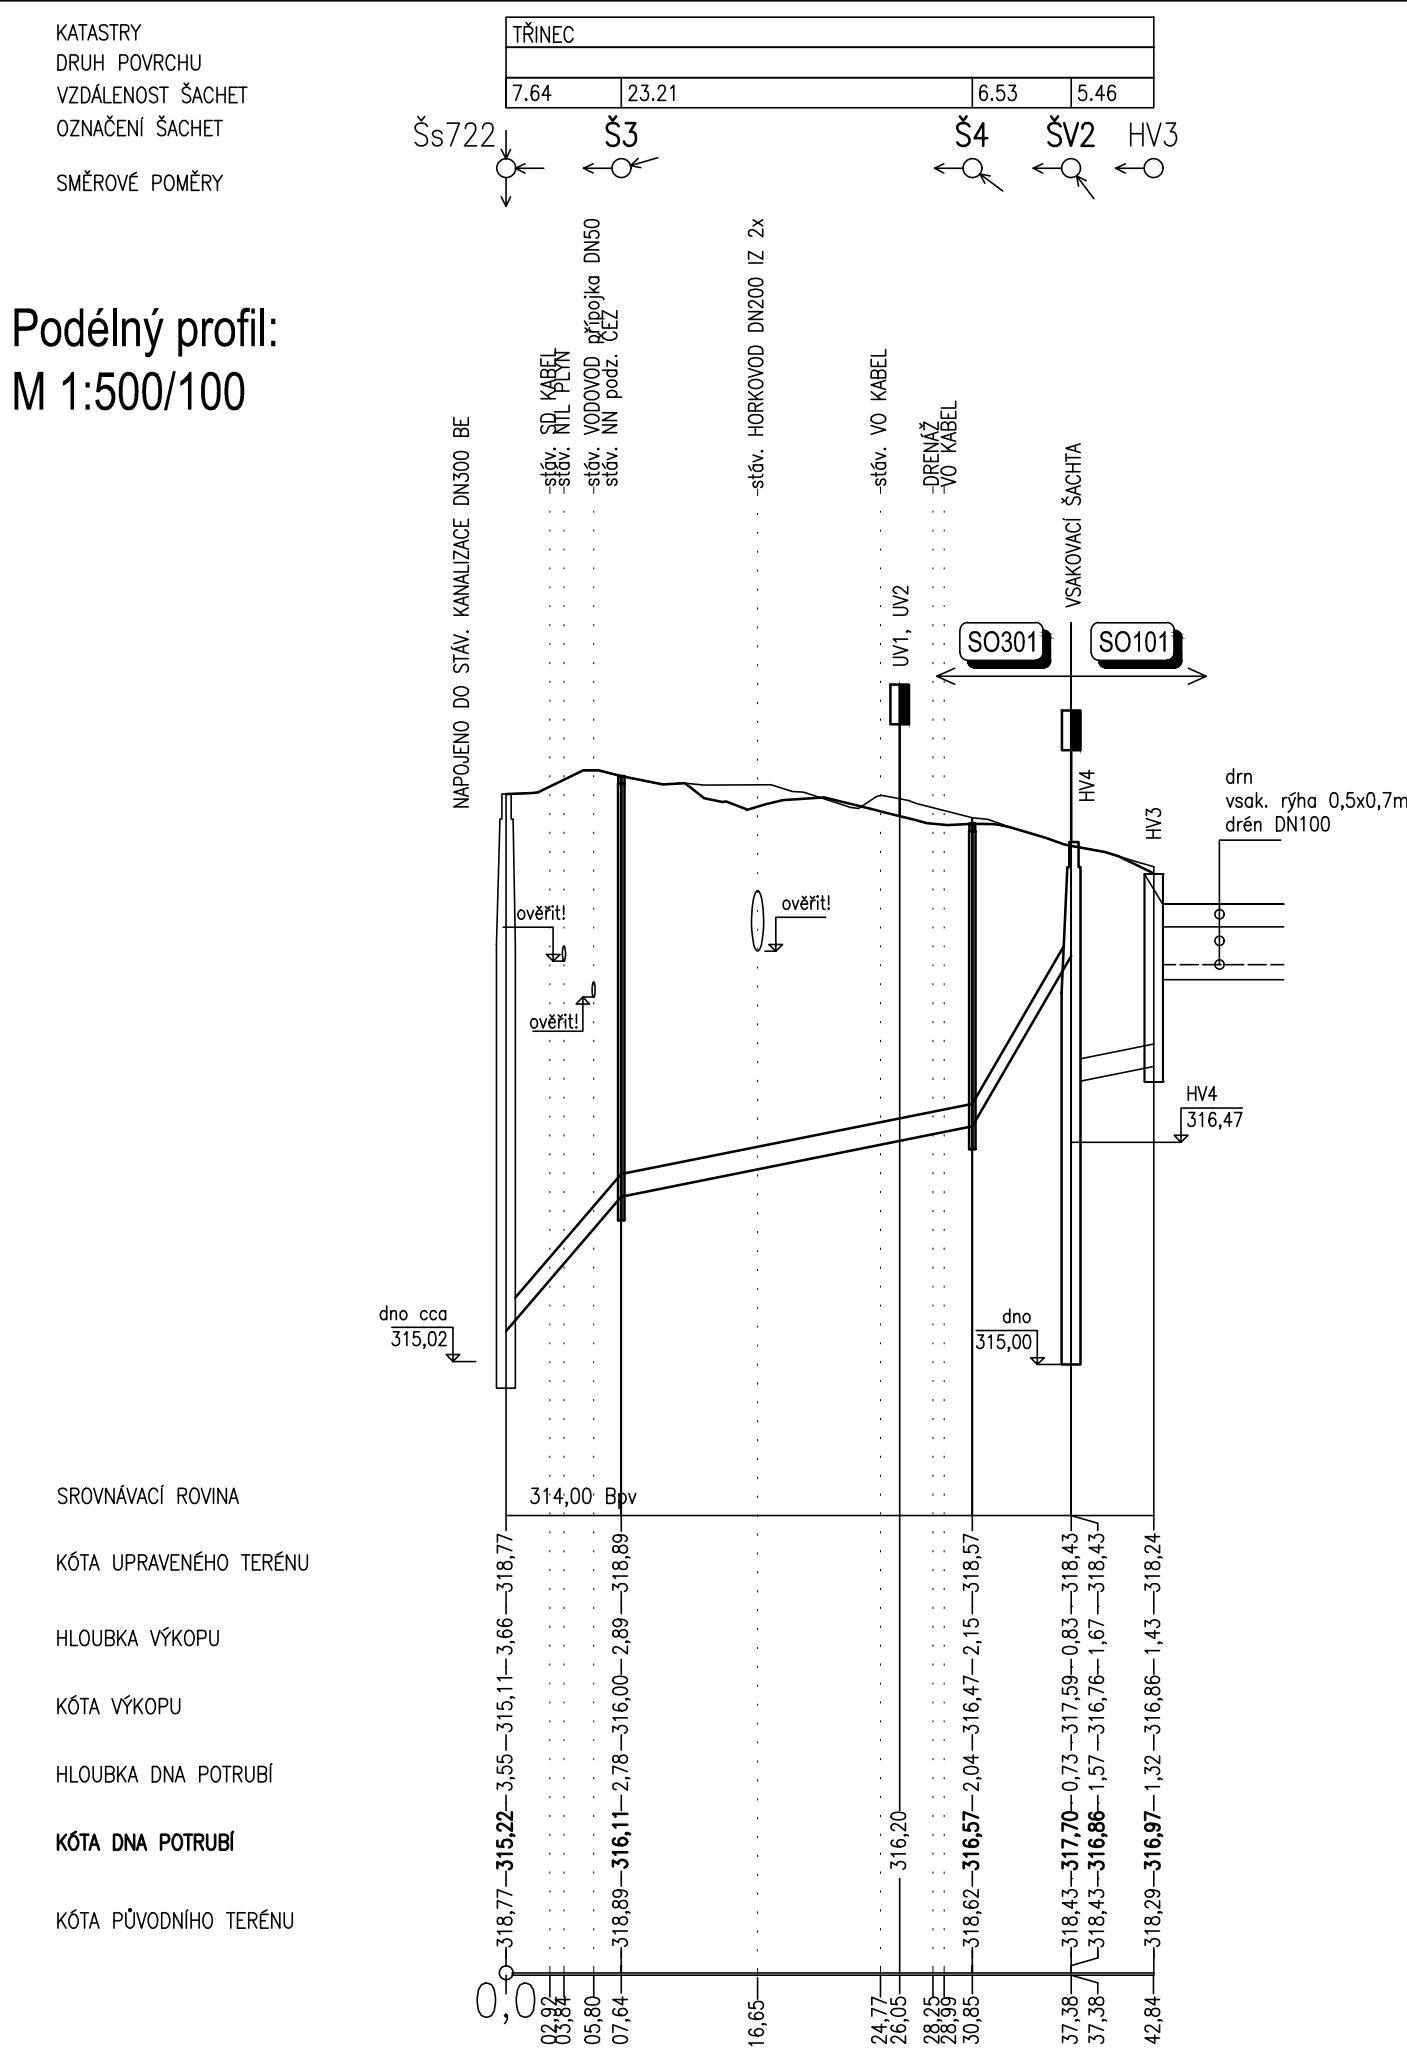

POZNÁMKA:

Trasy inženýrských sítí jsou zakresleny orientačně dle údajů poskytnutých jednotlivými správci. Stavebník nebo jím pověřená osoba je, povinen si jejich přesnou polohu nechat vytyčit přímo v terénu a vytyčenou polohu a hloubku uložení ověřit kopanými sondami. Při neznámém výškovém uložení inženýrské sítě předpokládáme uložení dle ČSN 73 6005. Podmínky jednotlivých správců a dotčených účastníků stavby dané jejich písemným stanoviskem budou dodrženy. Tato písemná stanoviska jsou nedílnou součástí projektové dokumentace.

D. DOKUMENTACE OBJEKTŮ

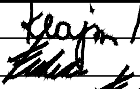VEDOUcí PROJEKTANT		ING. DAGMAR KLAJMONOVÁ												
ZODPOVĚDNÝ PROJEKTANT		ING. DAVID FEKETE												
ZPRACOVAL		ING. DAVID FEKETE												
TECHNICKÁ KONTROLA		ING. PAVEL HANYK												
OBJEDNATEL: STATUTÁRNÍ MĚSTO TŘINEC, JABLUNKOVSKÁ č.p.160, 739 61 TŘINEC			www.dopraplan.cz											
KRAJ: MORAVSKOSLEZSKÝ	OKRES: FRÝDEK-MÍSTEK	OBEC: TŘINEC	<table><tr><td>DATUM</td><td>10/2024</td></tr><tr><td>MĚŘITKO</td><td>1:1000/100</td></tr><tr><td>STUPEŇ</td><td>DPS</td></tr><tr><td>ZAK. ČÍSLO</td><td>23026</td></tr><tr><td>ČÍS. PŘÍLOHY</td><td>PARÉ</td></tr></table>		DATUM	10/2024	MĚŘITKO	1:1000/100	STUPEŇ	DPS	ZAK. ČÍSLO	23026	ČÍS. PŘÍLOHY	PARÉ
DATUM	10/2024													
MĚŘITKO	1:1000/100													
STUPEŇ	DPS													
ZAK. ČÍSLO	23026													
ČÍS. PŘÍLOHY	PARÉ													
AKCE:														
DVRANA UL. JANÁČKOVA A UL. CHOPINOVA, TŘINEC - REKONSTRUKCE														
ČÁST:														
SO 301 KANALIZACE, ODVODNĚNÍ, VSAKOVÁNÍ														
PŘÍLOHA:														
PODÉLNÝ PROFIL														
			03.											