



KOMUNIKACE trasa A

PODÉLNÝ PROFIL, M 1 : 500/50

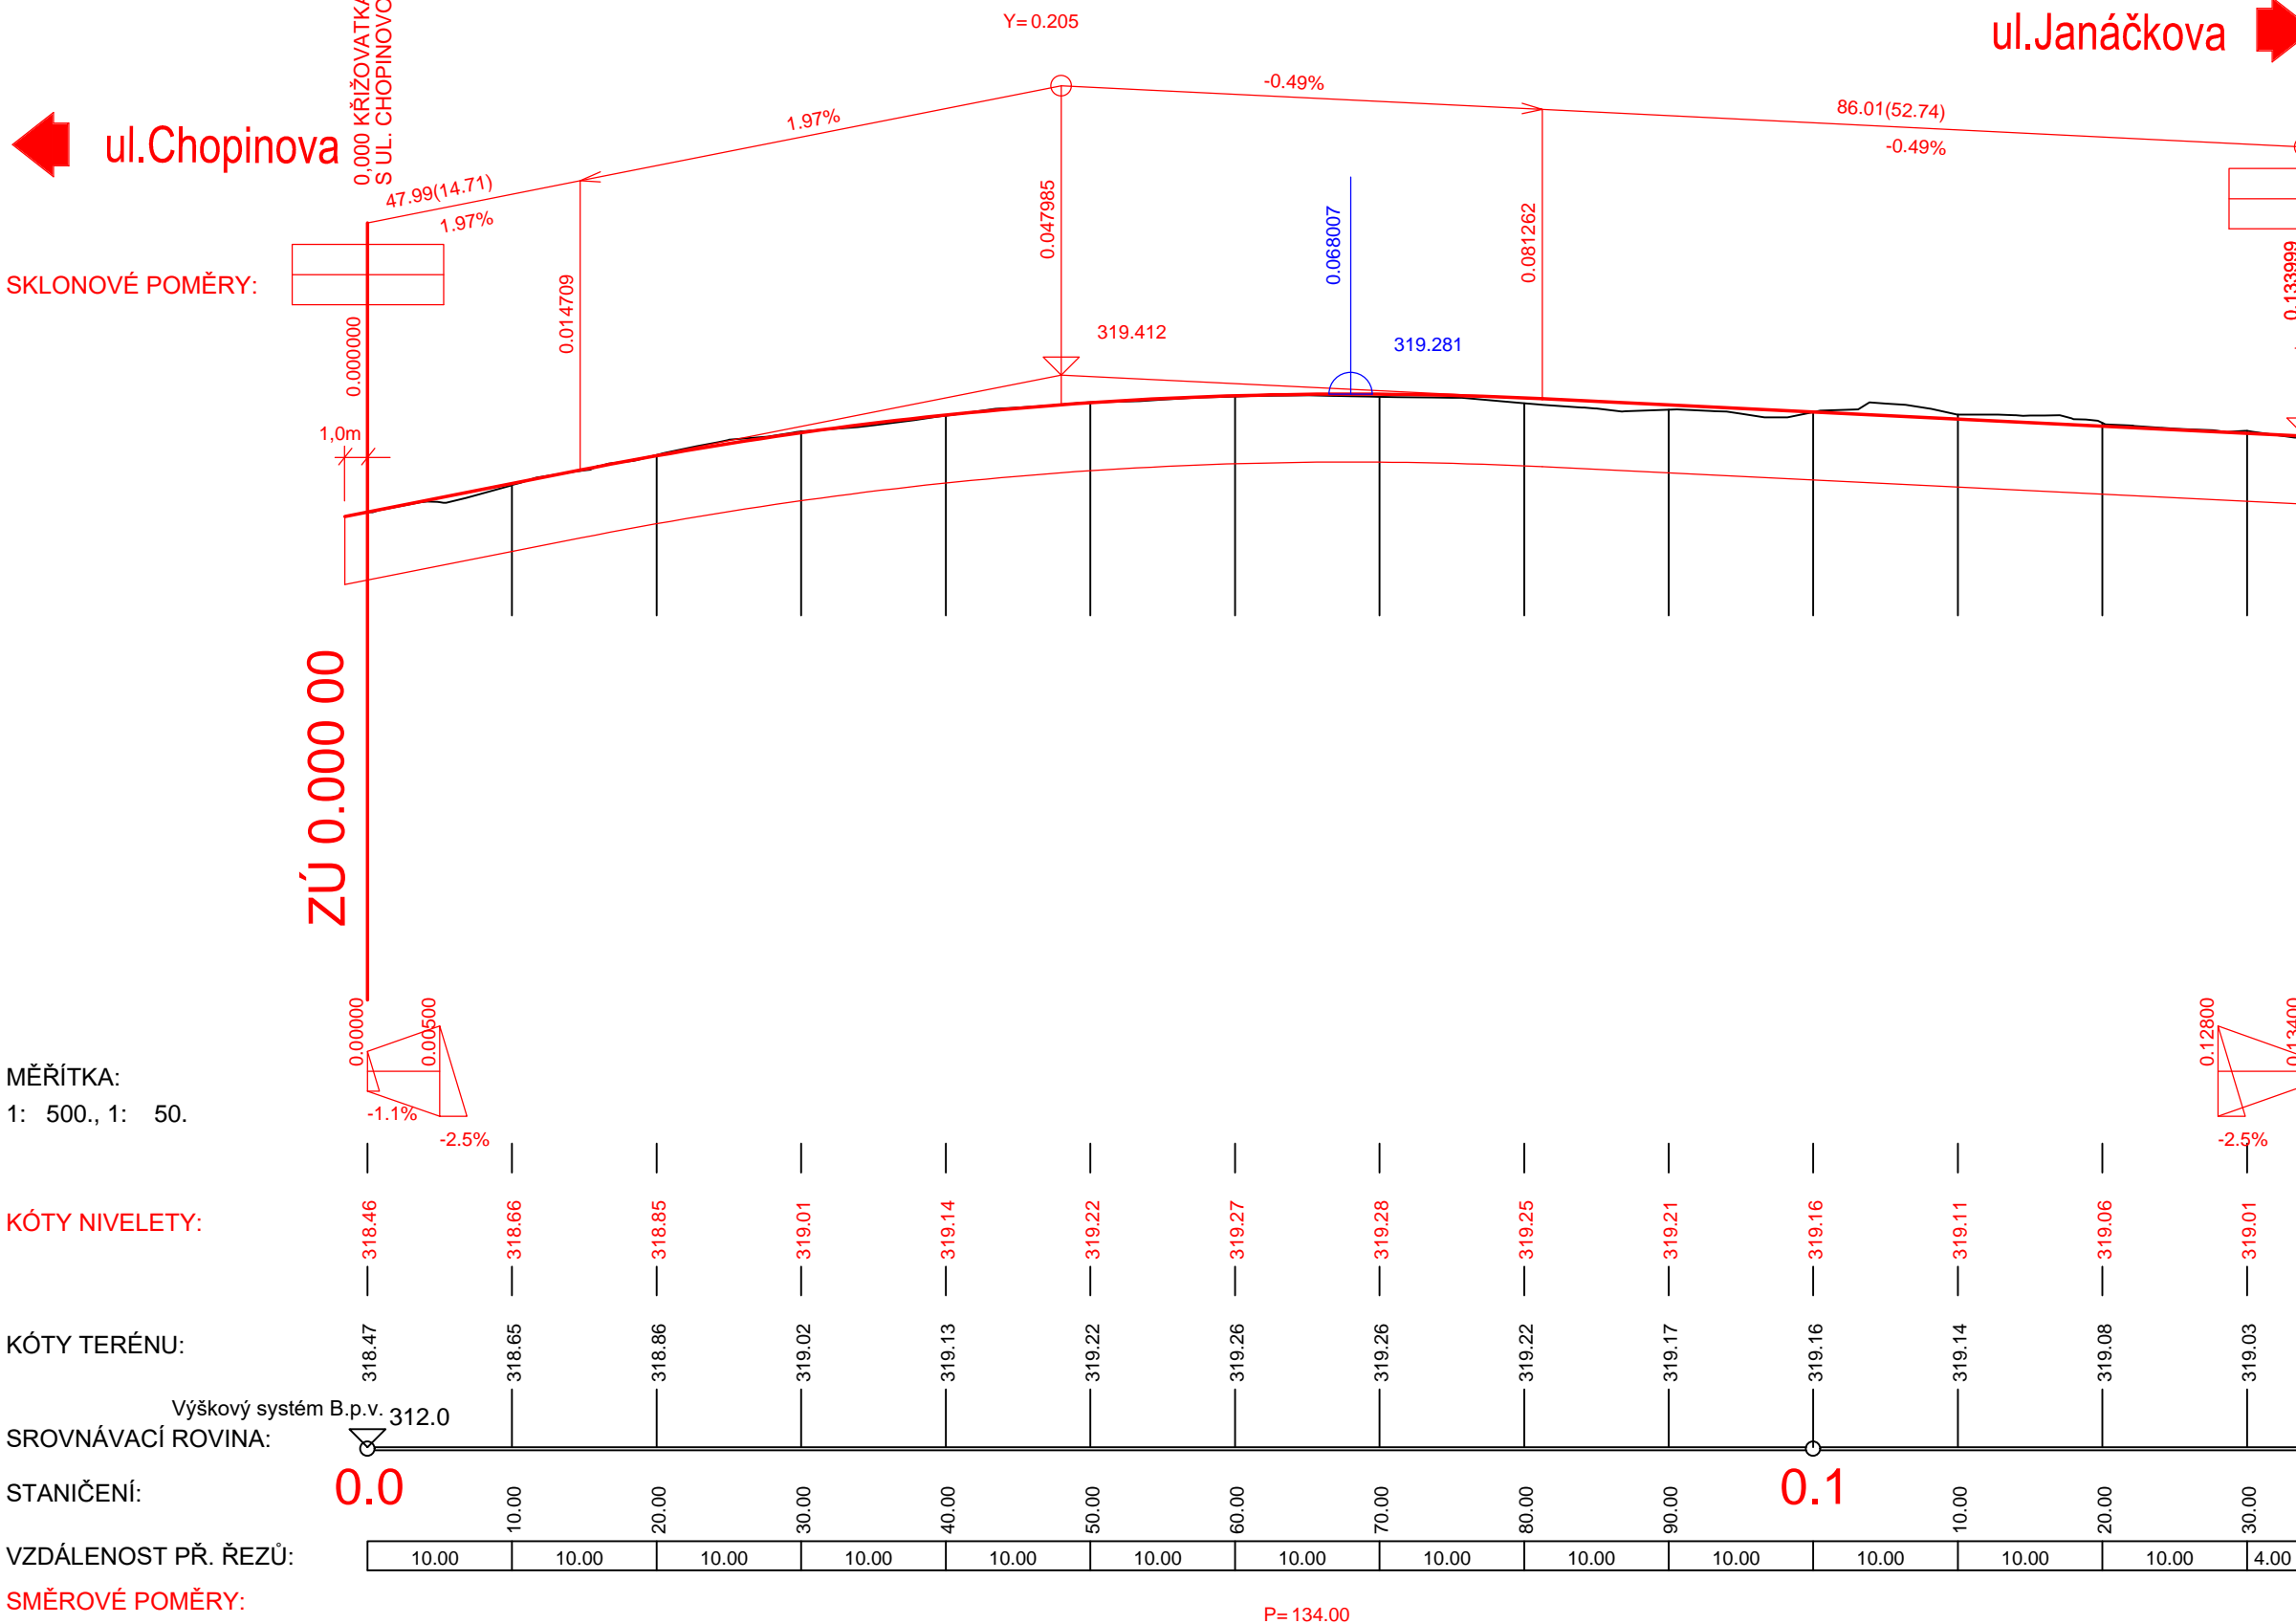


KOMUNIKACE trasa B

PODÉLNÝ PROFIL, M 1 : 500/50

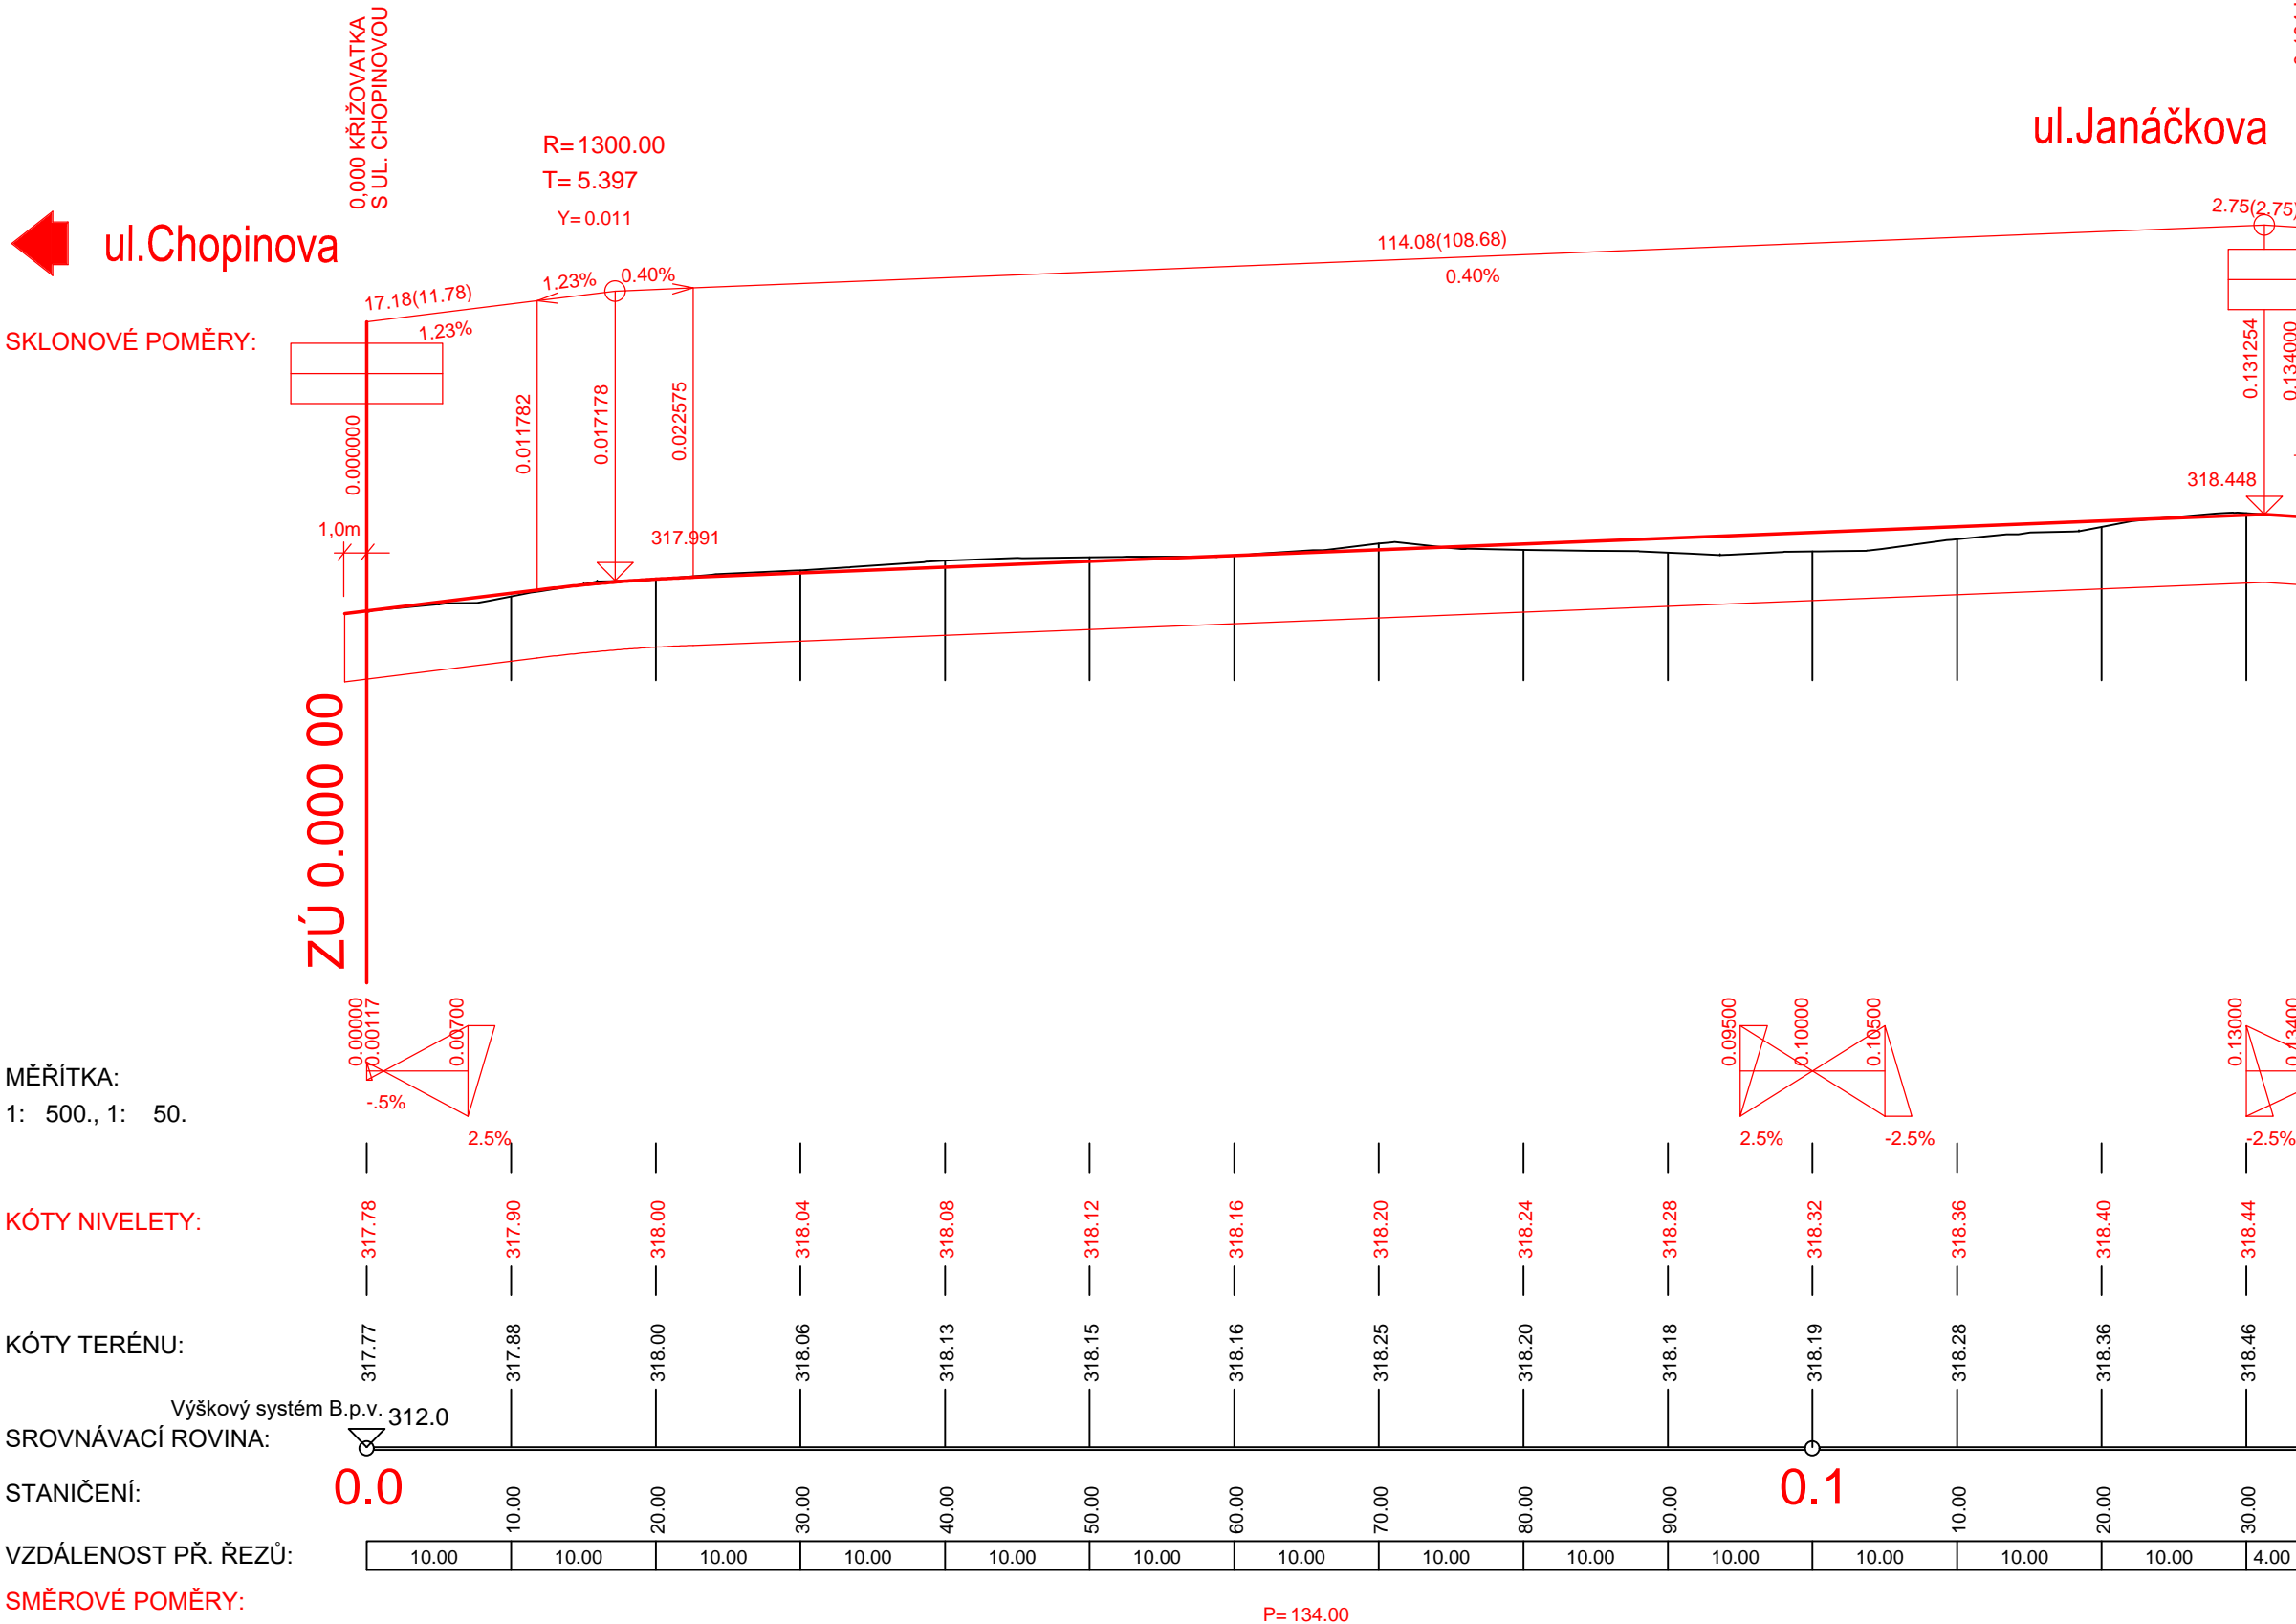

KOMUNIKACE trasa C

PODÉLNÝ PROFIL, M 1 : 500/50

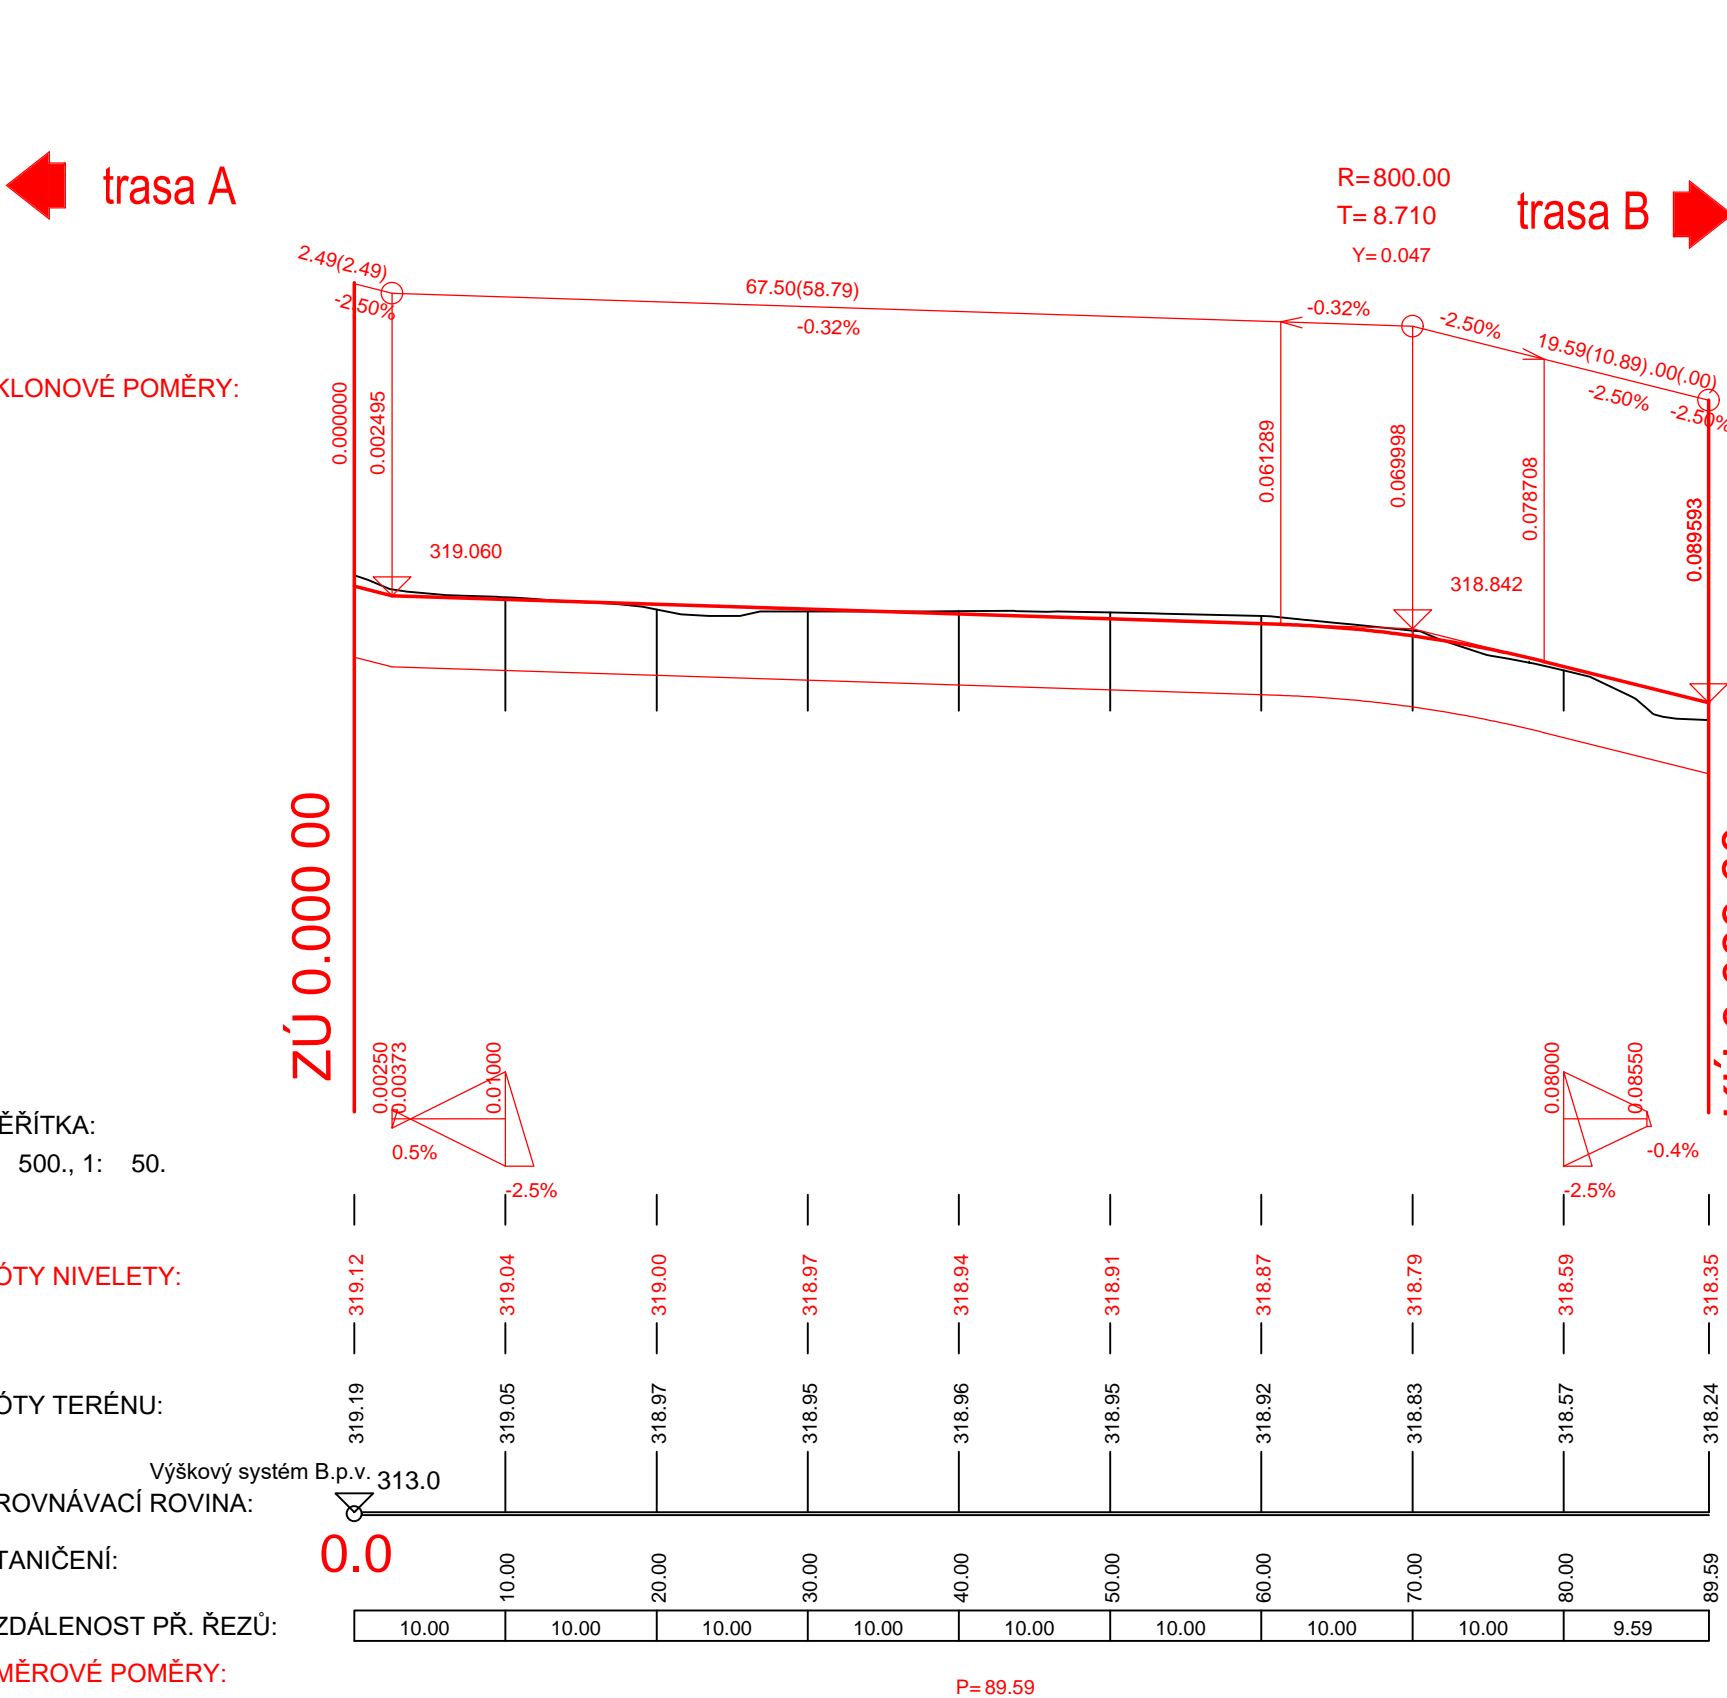

D. DOKUMENTACE OBJEKTŮ

VEDOUcí PROJEKTANT			ZHOTOVITEL:		
ING. DAGMAR KLAJMONOVÁ			DOPRAPLAN s.r.o.		
ZODPOVĚDNÝ PROJEKTANT			DOPRAPLAN s.r.o.		
ING. DAGMAR KLAJMONOVÁ			PŘÍKAZNÍKOVÝ SYSTÉM		
ZPRACOVAL			ING. PAVEL HANYK		
TECHNICKÁ KONTROLA			STATUTÁRNÍ MĚSTO TRINEC, JABLUNKOVSKÁ 160, TRINEC 739 61		
OBJEDNATEL:			KRAJ: MORAVSKOSLEZSKÝ OKRES: FRÝDEK - MÍSTEK OBEC: TRINEC		
AKCE:			www.doprapian.cz		
DORADA UL. JANÁČKOVA A UL. CHOPINOVA			DATUM		
TRINEC - REKONSTRUKCE			10/2024		
ČÁST:			MĚŘITKO		
SO 101 ZPEVNĚNÉ PLOCHY			1:500/50		
PŘÍLOHA:			STUPEŇ		
PODÉLNÝ PROFIL			DPS		
			ZAK. ČÍSLO		
			23026		
			ČÍS. PŘÍLOHY		
			PARE		
			03.		

SO 101

DPS