



Pomáhat a chránit

KRAJSKÉ ŘEDITELSTVÍ POLICIE MORAVSKOSLEZSKÉHO KRAJE

územní odbor Frýdek-Místek
dopravní inspektorát Třinec

Č. j. KRPT-140612-2/ČJ-2020-070208

Třinec 12. srpna 2020

Počet stran: 3

Přílohy: 8/8Ing. Tomáš Čárek
Ostravice 675
739 14 Ostravice**Žádost o vyjádření k projektové dokumentaci pro společné územní a stavební řízení stavby „Rekonstrukce – Dvorana ul. Janáčkova a ul. Chopinova Třinec“ v obci Třinec - stanovisko**

Policie České republiky, Dopravní inspektorát Krajského ředitelství policie Moravskoslezského kraje, Územního odboru Frýdek-Místek, jako dotčený orgán příslušný k uplatnění stanoviska k zajištění bezpečnosti a plynulosti provozu na pozemních komunikacích v rámci územního a stavebního řízení dle ustanovení § 16 odst. 2 písm. b) zákona č. 13/1997 Sb., o pozemních komunikacích, ve znění pozdějších předpisů, **souhlasí** s předloženou projektovou dokumentací pro společné územní a stavební řízení stavby „**Rekonstrukce – Dvorana ul. Janáčkova a ul. Chopinova Třinec**“ v obci Třinec.

Výše uvedená stavba bude v souladu s vyhl. č. 398/2009 Sb., o obecných technických požadavcích zabezpečujících bezbariérové užívání staveb.

Dopravní inspektorát Krajského ředitelství policie Moravskoslezského kraje, Územního odboru Frýdek-Místek, jako dotčený orgán příslušný k uplatnění závazného stanoviska k zajištění bezpečnosti a plynulosti provozu na pozemních komunikacích v rámci řízení podle § 10 odst. 4 písm. a) zákona č. 13/1997 Sb., o pozemních komunikacích, ve znění pozdějších předpisů,

s o u h l a s í

s úpravou napojení účelových komunikací na místní komunikace, ul. Chopinova (pozemek parc. č. 2096 k.ú. Lyžbice) a ul. Janáčkova (pozemek parc. č. 2097 k.ú. Lyžbice), neboť odpovídá obecným požadavkům na bezpečnost a plynulost provozu na pozemních komunikacích, za dodržení těchto podmínek:

Frýdecká 848
739 61 TřinecTel.: 974 742 259
Fax: 974 742 928
Email: epodatelna.policie@pcr.cz
ID DS: n5hai7v

- úprava připojení na pozemní komunikaci musí být provedena tak, aby připojení svým provedením vyhovovalo bezpečnosti silničního provozu, byly trvale zachovány rozhledové poměry za dodržení platných zákonů, vyhlášek a technických norem,
- technicky bude napojení navrženo a provedeno v takové konstrukci, aby plně vyhovovalo předpokládanému způsobu užívání, zvláště svou únosností, šířkou a kvalitním bezprašným povrchem, stavební uspořádání napojení musí být takové, aby se zabránilo stékání srážkové vody na místní komunikaci a jejímu znečištění,
- umístění a stavebně - technické provedení oplocení pozemku nesmí být v rozporu s § 7 vyhlášky č. 268/2009 Sb., o technických požadavcích na stavby, kdy svým rozsahem, tvarem a použitým materiálem nesmí omezovat rozhledové pole předmětného sjezdu a po dobu jeho užívání nesmí dojít ke stavebním úpravám oplocení, které by vedly ke zhoršení rozhledových poměrů předmětného sjezdu,
- musí být dodrženy podmínky § 11 odst. 1, vyhlášky Ministerstva dopravy a spojů č. 104/1997 Sb., kterou se provádí zákon č. 13/1997 Sb., o pozemních komunikacích, ve znění pozdějších změn a doplnění,
- nachází-li se v místě napojení zeleň (křoviny, stromy apod.), je nutné ji odstranit v takovém rozsahu, aby byly splněny podmínky pro zajištění rozhledových poměrů, vyplývající z platných ČSN a po celou dobu užívání předmětného sjezdu udržovat zeleň v takovém stavu, aby nedošlo ke zhoršení rozhledových poměrů dle platných zákonů, vyhlášek a technických norem,
- z hlediska zajištění bezpečnosti silničního provozu nesmí v souvislosti s vybudováním předmětného sjezdu a jeho užíváním, umístěním, stavebně - technickým provedením oplocení, vysazením zeleně nebo úpravou stávající zeleně (stromy, křoviny, tuje), dojít ke zhoršení či omezení rozhledových polí stávajících samostatných sjezdů nebo účelových komunikací v místě napojení na pozemní komunikace (silnice, místní komunikace).

Pokud budou výše uvedené podmínky splněny, lze konstatovat, že předložený návrh odpovídá obecným požadavkům na bezpečnost a plynulost provozu na pozemních komunikacích.

Dopravní inspektorát Třinec, jako dotčený orgán podle ustanovení § 77 odst. 2 písm. b) zákona č. 361/2000 Sb., o provozu na pozemních komunikacích a o změnách některých zákonů, ve znění pozdějších předpisů, při stanovení místní a přechodné úpravy provozu na pozemních komunikacích a užití zařízení pro provozní informace, **s o u h l a s í** s návrhem místní úpravy provozu na pozemních komunikacích pro výše uvedenou stavbu v obci Třinec, dle předložené dokumentace.


Dopravní značení a dopravní zařízení musí být provedeno a umístěno v souladu se stávajícím dopravním značením dle platných zákonů, vyhlášek, technických předpisů a norem.

Před samotou realizací výše zmíněné stavby je nutno předložit příslušnému silničnímu správnímu úřadu (Magistrát města Třince, odbor dopravy) návrh přechodné úpravy provozu na pozemních

komunikacích, který vydá stanovení přechodné úpravy provozu na pozemních komunikacích.
Silniční správní úřad návrh přechodné úpravy projedná se zdejším dopravním inspektorátem.

Zpracoval:




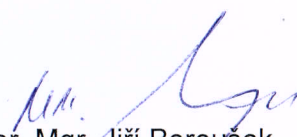




por. Mgr. Jan Gruszka


npor. Mgr. Jiří Beroušek
Vedoucí oddělení

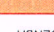
Vedoucí oddělení

Rekonstrukce - Dvora na ul. Janáčkova					
a ul. Choptňova, Třinec					
Investor:Město Třinec, Jablnkova 160					
Autor		Zodp. proj.	Projektant		
Ing. Petra Vedomá		Ing. arch. Blanka Petrova		Ing. Tomáš Čarek	
Datum					
Stupeň		DUR+DSP			
Číslo zakázky		058/13			
Měřitko:		1:250			
č.v.		D.01-1121			

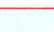

- | Legenda | |
|--|---|
| Zpevňené plochy parkovacie stĺnti zdmkovd diazba sedd (kost) |  |
| Zpevňené plochy komunikácie asfalt |  |
| Zpevňené plochy chodník zdmkovd diazba sedd (loket) |  |
| Zpevňené plochy hrstište písk |  |
| Vsakovací príkop |  |
| Ozeleňní |  |
| Vorový pás 3,0-4,0m |  |
| Vodit línie 3,0-4,0m |  |

- KONIZACE**
- NIL plynovod
sdlávocest kabel podzemní CETIN
kabelová televizí NEJ cz.
NN podzemní ČEZ Distribuce, a.s.
VN podzemní ČEZ Distribuce, a.s.
veřejné osvětlení
vodovod
- KTV**
- STAVAJÍCÍ STŘE**

STAVAJCI SITE

ul. Janáčkova
2097

KÜ	0.133	85
----	-------	----


200

Krájské ředitelství policie Moravskoslezského kraje
dopravní inspekce Třinec
739 61 Třinec, Pn'decká 848

dne: 12. 08. 2020

Počet listů:
Vedoucí oddělení:
npor. Mgr. Jiří BEROUSEK

J. KRP-140672-2 / CJ-20-20 070208

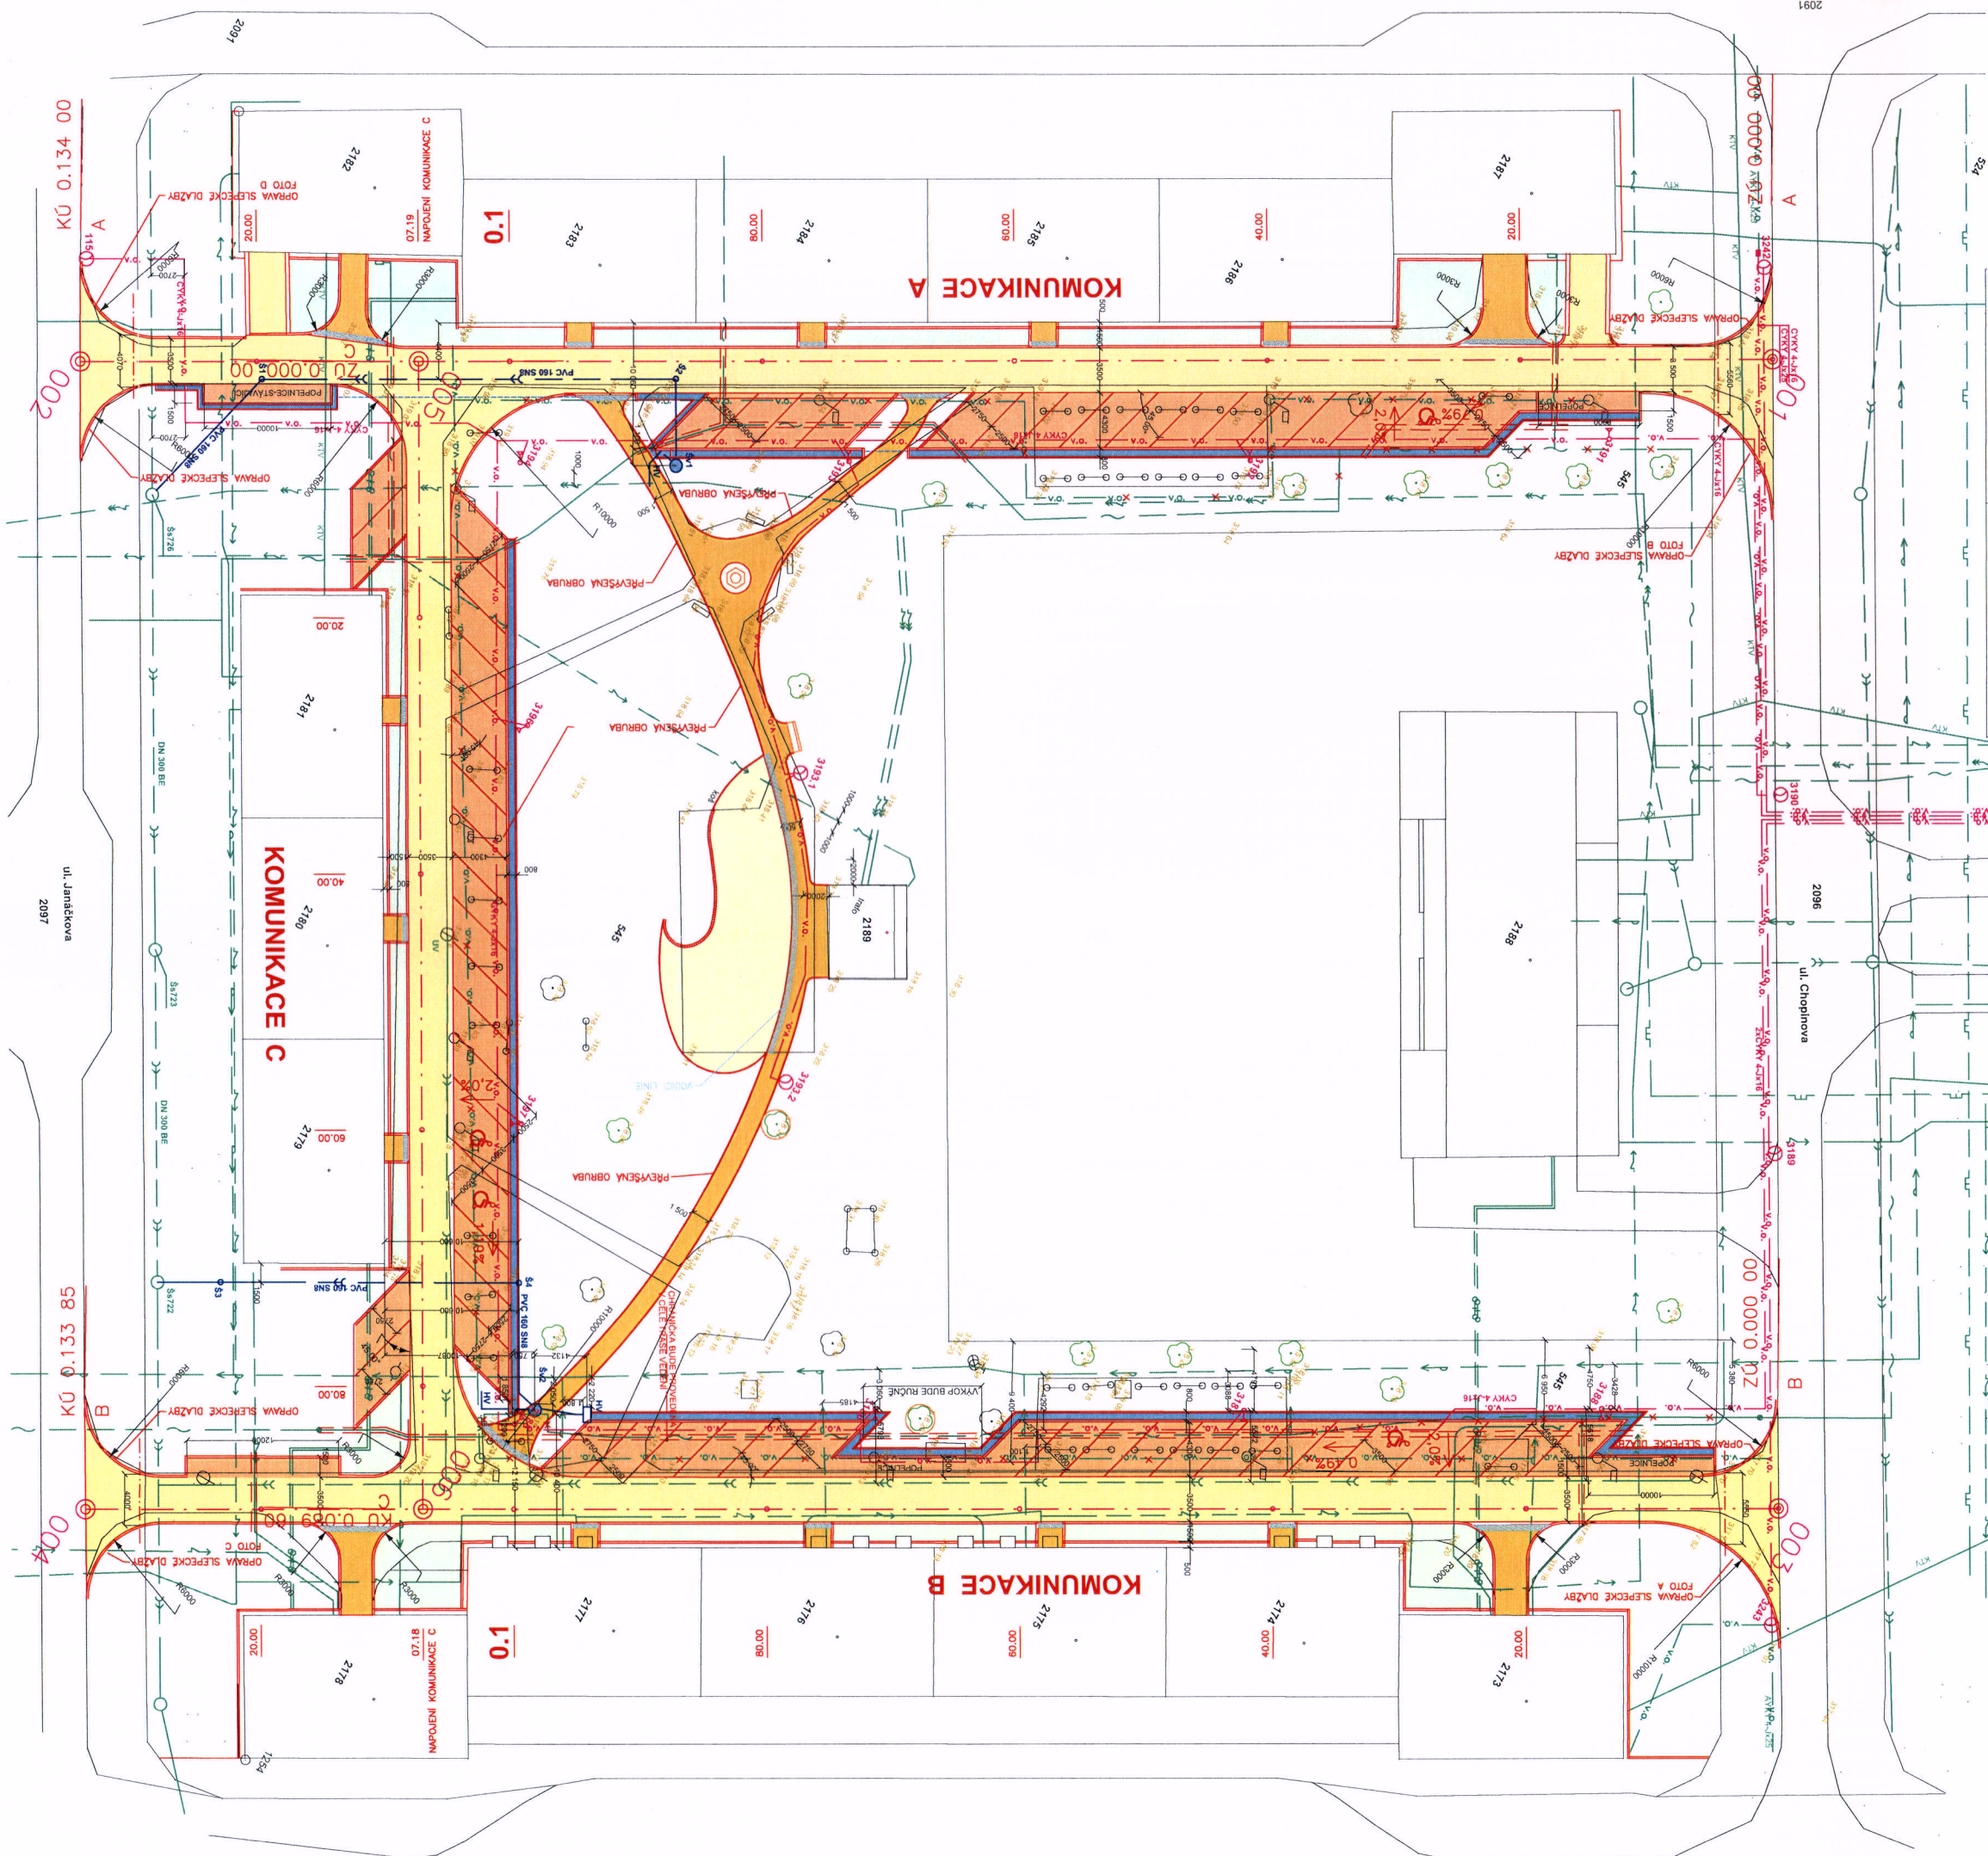

Police České republiky
Krajské ředitelství policie Moravskoslezského kraje
územní odbor Frýdek-Místek
dopravní inspektorát Třinec
739 61 Třinec, Frýdecká 848
204/0044 dne: 12. 08. 2020

Č.j. KRPT-14001-2/ČJ-20.12.070208
Počet listů: 1 Přílohy: 1
VEDOUcí ODDĚLENÍ:
npor. Mgr. Jiří BEROUŠEK
v z. por. Mgr. Martin Mokroš
zástupce vedoucího oddělení



Rekonstrukce - Dvorana ul. Janáčkova a ul.Chopinova, Třinec

Investor: Město Třinec, Jablunkovská 160

Autor: Zodp. proj. Projektant

Ing. Petra Vědomá Ing. arch. Blanka Petrovová Ing. Tomáš Čárek

D1.01 Zpevněné plochy

SITUACE DOPRAVNÍHO ZNAČENÍ

ARCHITEKTONICKÁ KANCELÁŘ
738 01 FRÝDEK - MÍSTEK
REZNICKÁ 33
ateliér frýdek
tel./fax: 558628495

Datum květen 2020

Stupeň DÚR+DSP

Číslo zakázky 058/13

Měřítko: 1:700
č.v. D1.01-127