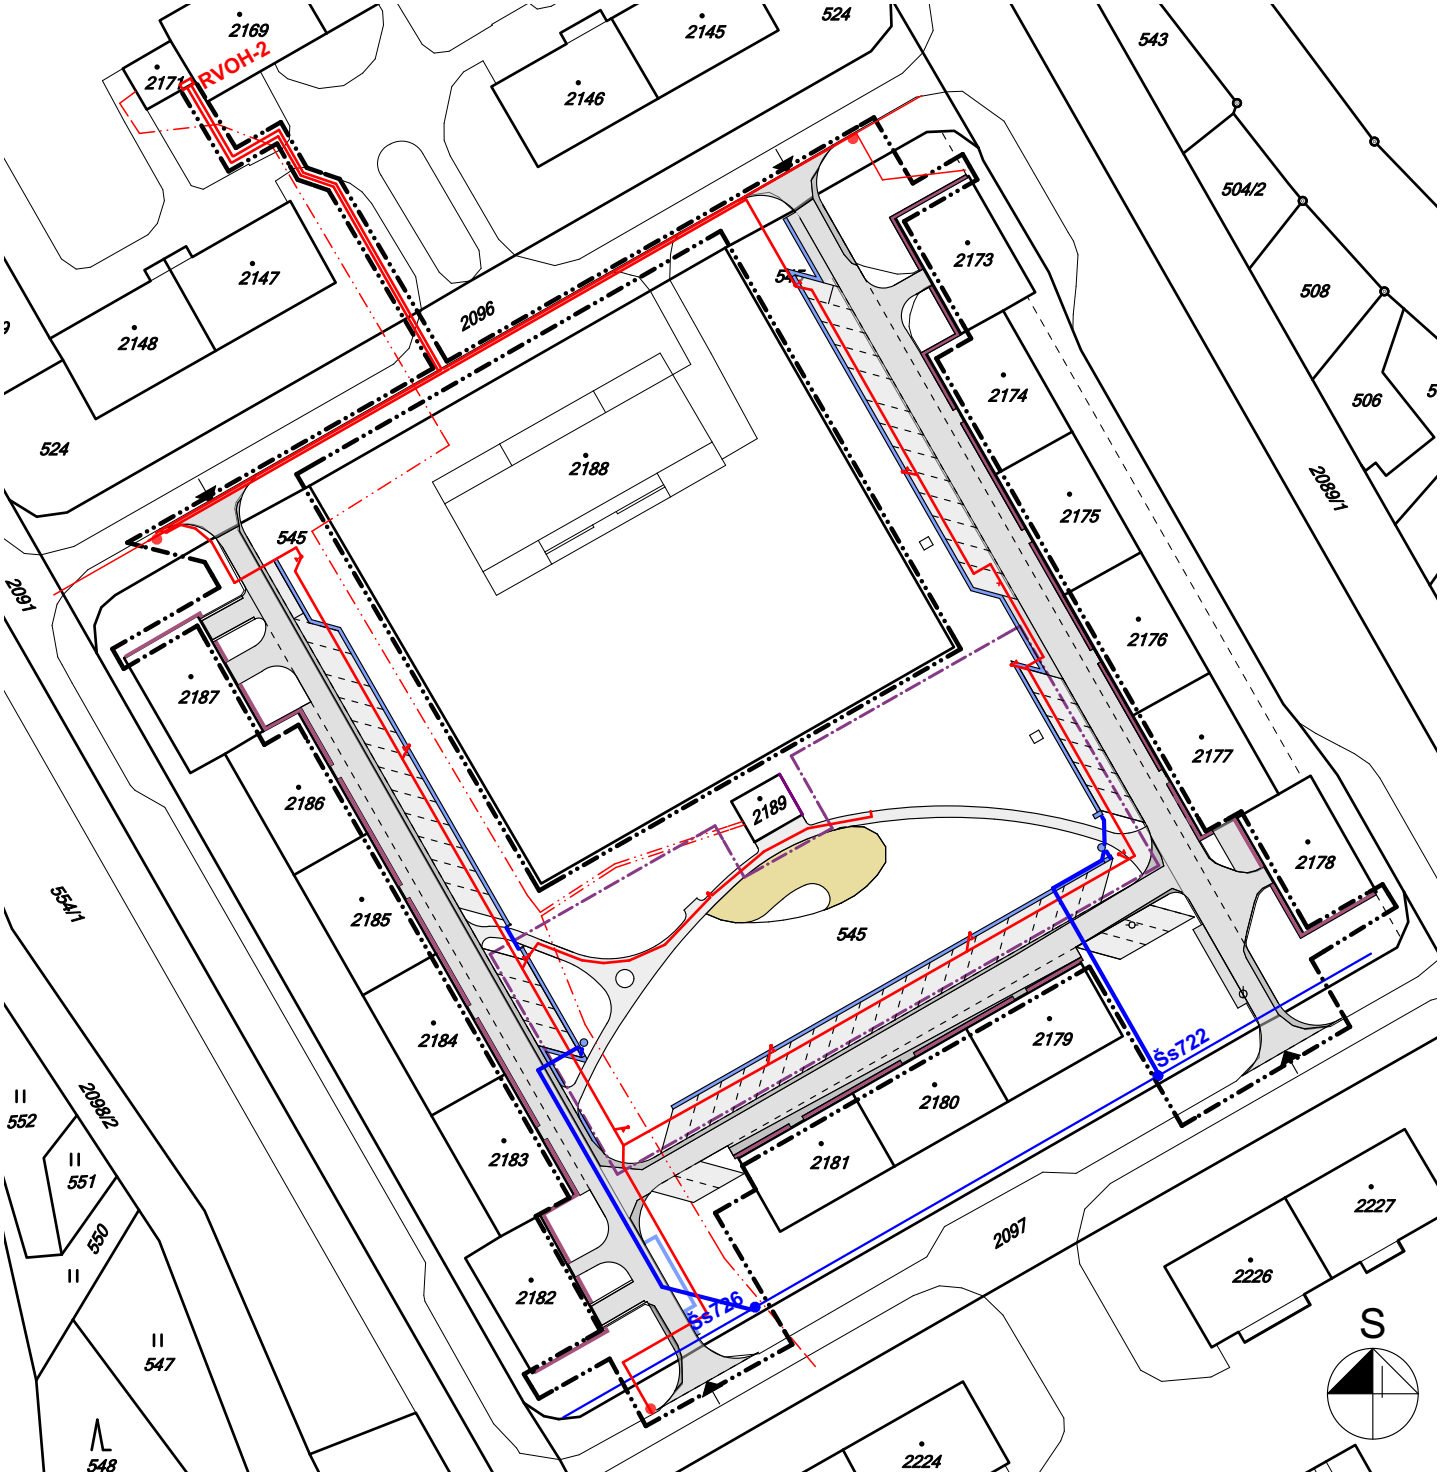

LEGENDA

- HRANICE DOTČENÉHO ÚZEMÍ
- HRANICE STAVENIŠTĚ
- STÁVAJÍCÍ SJEZD
- PÍSKOVÁ PLOCHA - HŘIŠTĚ
- OKAPOVÝ CHODNÍK
- ODVODŇOVACÍ RÝHA
- PŘÍPOJKA KANALIZACE
- PŘELOŽKA V.O.
- ZPEVNĚNÉ PLOCHY

Rekonstrukce - Dvorana ul. Janáčkova a ul. Chopinova, Třinec

Investor: Město Třinec, Jablunkovská 160

ateliér frýdek
ARCHITEKTONICKÁ KANCELÁŘ
738 01 FRÝDEK - MÍSTEK
ŘEZNICKÁ 33
tel.fax: 558628495

Autor	Zodp. proj.	Projektant
Ing. Petra Vědomá	Ing.arch. Blanka Petrovová	Ing. arch. Blanka Petrovová

Datum	červen 2019
Stupeň	DUR+DSP
Číslo zakázky	058/13
Měřítko: m 1:1000	č.v. C2

Katastrální situační výkres