


LEGENDA:  
STÁVAJÍCÍ INŽENÝRSKÉ SÍTĚ

- PODZEMNÍ VEDENÍ NN - ČEZ DISTRIBUCE, A.S.  
VODOVOD - SEVEROMORAVSKÉ VODÁRNY A KANALIZACE, A.S.  
SDĚLOVACÍ KABELY - CETIN, A.S.  
JEDNOTNÁ KANALIZACE - SEVEROMORAVSKÉ VODÁRNY A KANALIZACE, A.S.

OBJEKTY


- 3133

STÁVAJÍCÍ STAV  
NAVRHOVANÝ STAV  
HRANICE KATASTRU NEMOVITOSTÍ - K. Ú. LYŽBICE

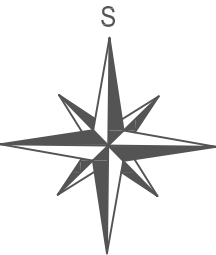

ODSTRANĚNÍ ZPEVNĚNÝCH PLOCH

- SO 001 ODSTRANĚNÍ BETONU  
SO 001 ODSTRANĚNÍ STÁVAJÍCÍHO CHODNÍKU - BETONOVÁ ZÁMKOVÁ DLAŽBA  
SO 001 ODSTRANĚNÍ BETONOVÝCH OBRUBNÍKŮ

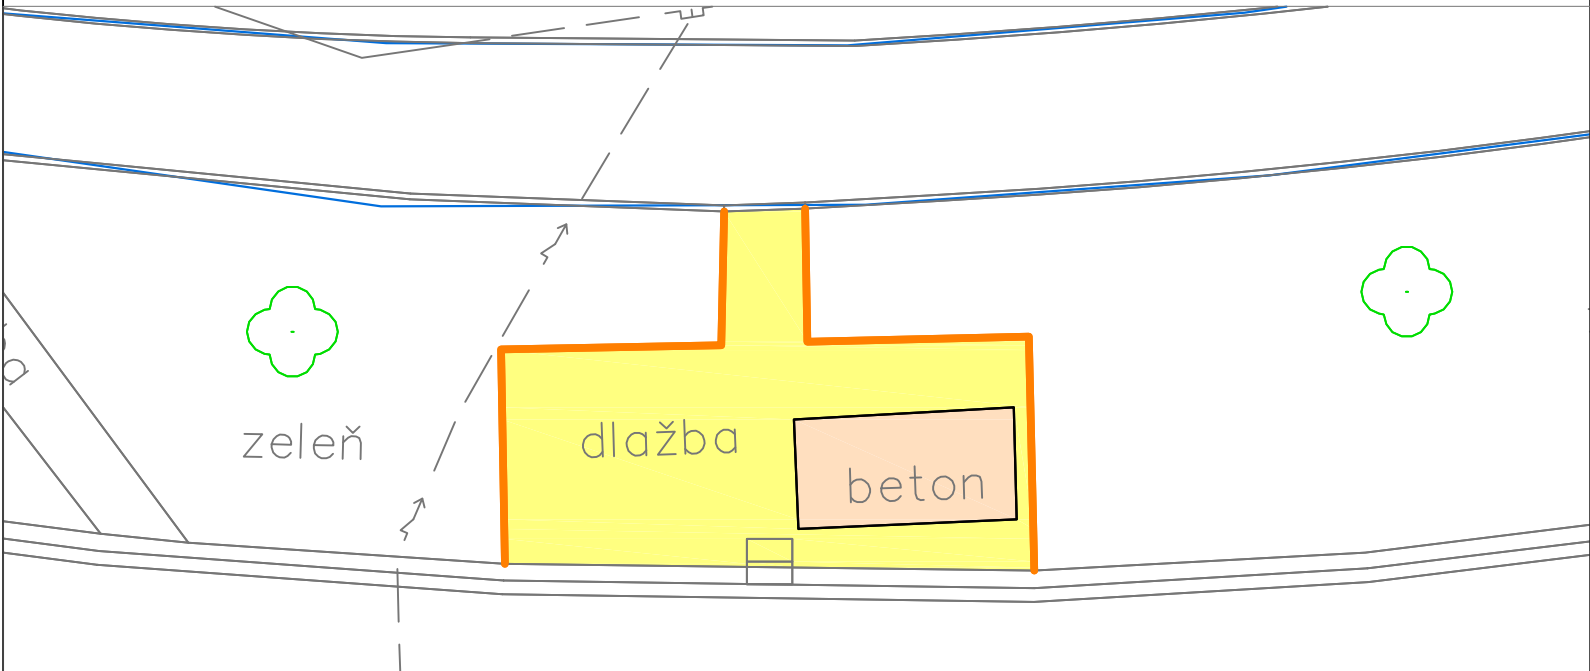

Zodp. projektant	ING. BYSTROŇOVÁ Š.	Bystroňová
Vypracoval	ING. BYSTROŇOVÁ Š.	Bystroňová
Kreslil	ING. BYSTROŇOVÁ Š.	Bystroňová
Kontrola	ING. KREUTZ MICHAL	Kreutz
Akce : STANOVIŠTĚ KONTEJNERŮ UL. SLEZSKÁ ČP. 738, TŘINEC		
SO 001 ODSTRANĚNÍ KONTEJNERŮ A ZPEVNĚNÉ PLOCHY		
Příloha : PŘÍPRAVA ÚZEMÍ		



Havlíčkovo nábřeží 38  
702 00 Ostrava  
tel.: 597317461  
e-mail:  
bystronova.stepanka@udimorava.cz

Objednatel : STATUTÁRNÍ MĚSTO TŘINEC

Datum	BŘEZEN 2024
Stupeň	DPPS
Měřítko	1:100
Archivní číslo	8/2024

Číslo  
D1.1-02