


GRAFICKÝ NÁHLED

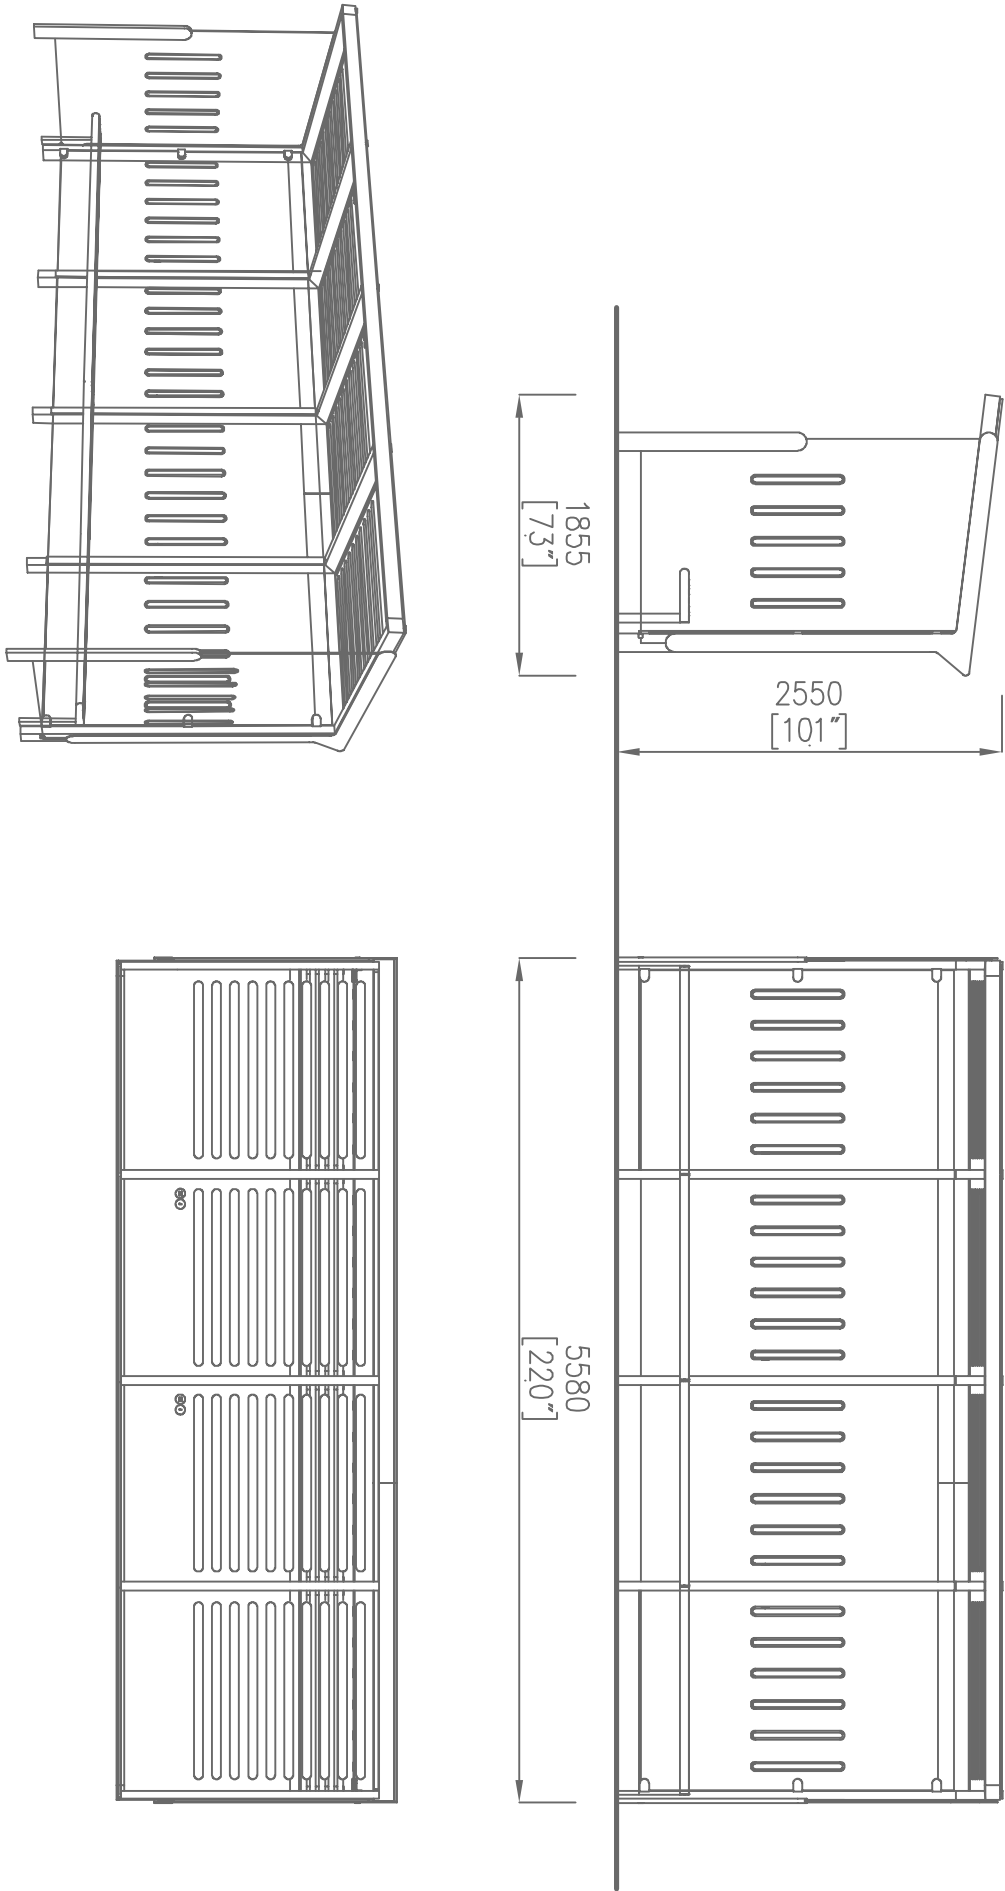

ILUSTRAČNÍ VIZUALIZACE



Barevnost OK bude upřesněna na KD stavby zástupcem stavebníka.
Lavička přes celou délku přístřešku!

POPIS ZASTÁVKOVÉHO PŘÍSTŘEŠKU S ROVNOU SKLENĚNOU STŘECHOU

- PŘÍSTŘEŠEK SE SKLENĚNÝMI VÝPLNĚMI - ROZMĚR 1855 x 5580 MM, VÝŠKA 2550 MM (bez prosvětlené vitríny)
- Charakter konstrukce: ocelová konstrukce se skleněnými výplněmi v zadní a v bočních stěnách a skleněnou střechou (instalace na místě pomocí šroubových spojů z nerezavějící oceli.
- Povrchová úprava: ocelová konstrukce je opatřena ochrannou vrstvou zinku a práškovým vypalovacím laken.
- Nosný rám: nosné sloupce a podélné žláby tvoří svařovaná ocelová konstrukce profilů obdélníkového profilu a ocelového plechu.
- Rám slouží jako nosná konstrukce skleněných výplní zadní stěny a střechy přístřešku a zajišťuje také odvodnění střechy.
- Výplně zadní stěny: kalené sklo s bezpečnostním potiskem + prvky na ochranu ptáků.
- Střešní krytina: jednoduché kalené sklo s potiskem.
- Boční stěny: kalené sklo s bezpečnostním potiskem + prvky na ochranu ptáků.
- Odvodnění: vedené nosným sloupem s vyústěním nad dlažbu za zadní stěnou přístřešku.
- Další vybavení: integrovaná lavička tvořená sedákem z 10ti lamel z masivního tropického dřeva, opatřená venkovní povrchovou úpravou.
- Barevnost: odstíny polyesterových práškových laků v jemné struktuře mat dodávaných standardně výrobcem
 - zadní prvky střechy a zadní nosné svíslé stojiny RAL 7016
 - přední svíslé stojiny RAL 5002
- Kotvení: kotvení pod dlažbu do betonového základu pomocí závitových tyčí.
- Deklarované vlastnosti:
 - Třída provedení dle ČSN EN 1090-2+A1:2011 EXC2 (CC2 / PC2 / SC1)
 - Zatížení sněhem dle ČSN EN 1991-1-3 Plošná zátěž = 1,5kN/m2 (150kg/m2)
 - Zatížení větrem dle ČSN EN 1991-1-4 Garantovaná odolnost vůči větru do rychlosti 25,1m/s (90km/hod)

Investor : statutární město Třinec, IČ 00297313 Jablunkovská 160, 739 61 Třinec		Projektční kancelář LAY-OUT nám. Svobody 527, 739 61 Třinec mobil: +420 776 213 159 / cleslar@lay-out.cz	
Místo stavby : Obec Třinec, k.ú. Kanská parc.č. 39/71,		Datum vypracování : 04/2024	
Název stavby : Přístřešek autobusové zastávky – PZ Konečná		Stupeň dokumentace : DUS	
		Číslo zakázky : L2024-29	
Vykres : ZASTÁVKOVÝ PŘÍSTŘEŠEK		Měřítko : 	
		Číslo výkresu : D.03	