
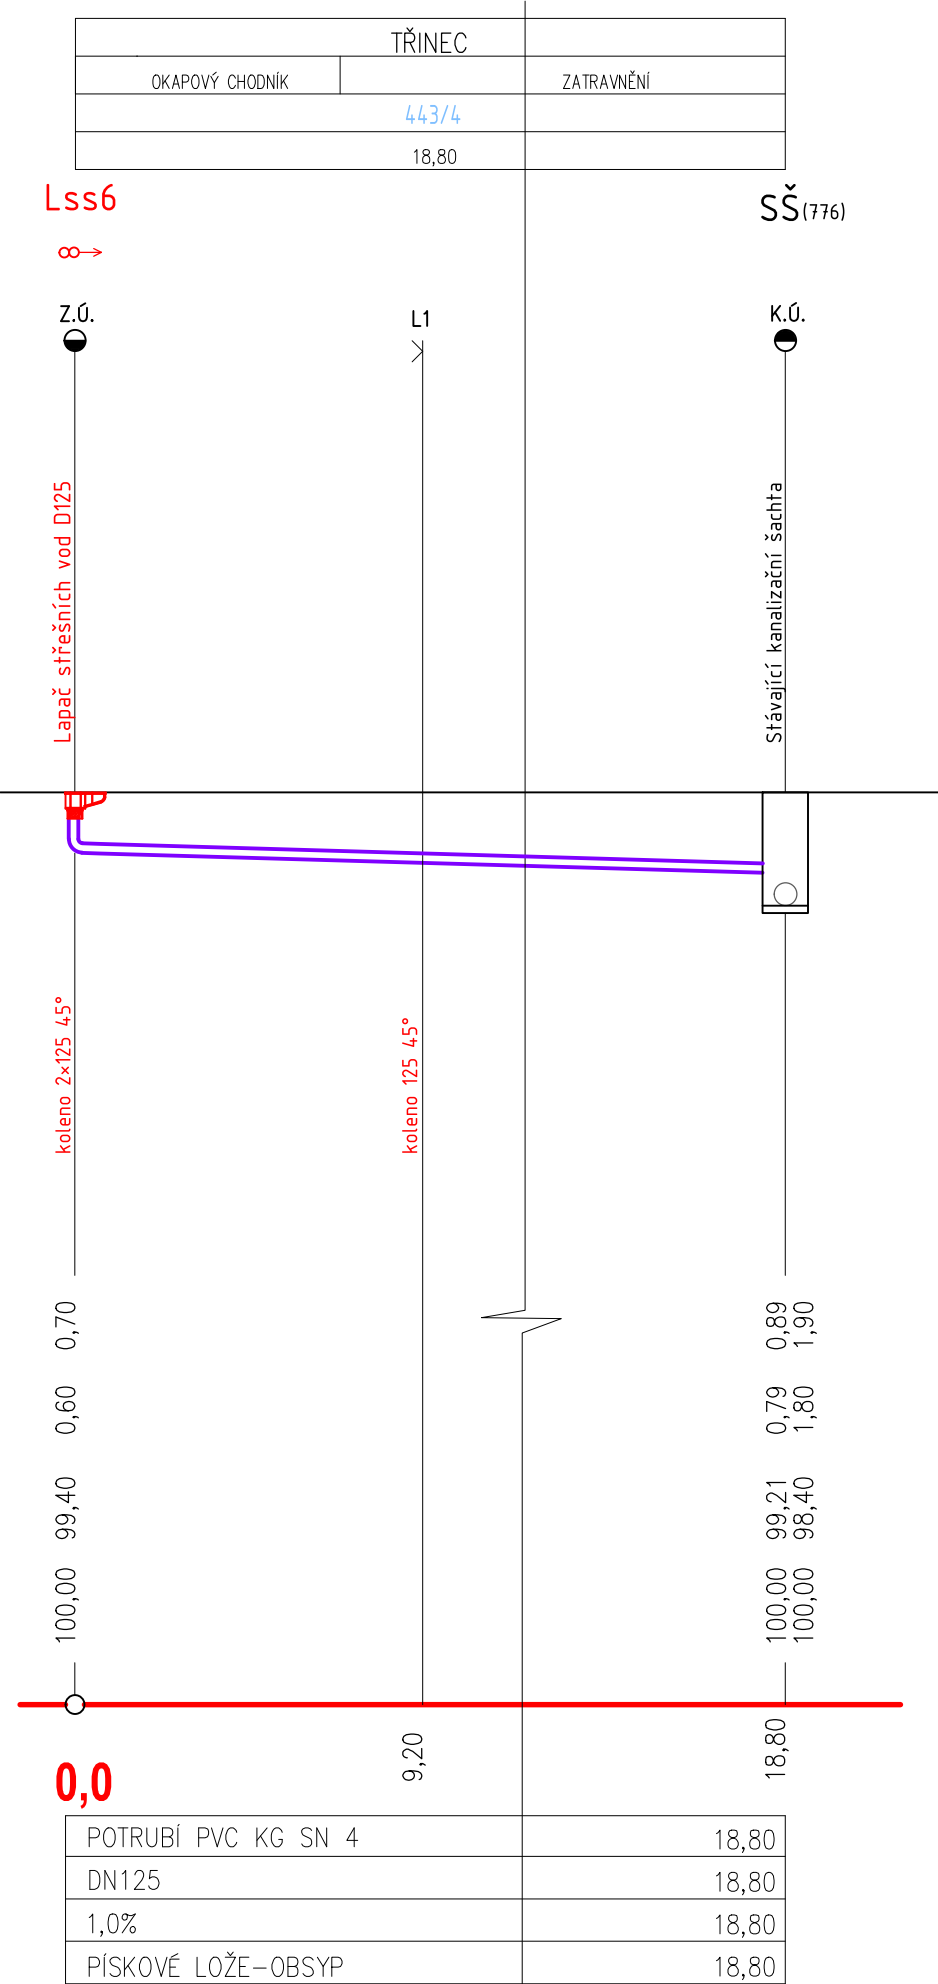


PODÉLNÝ ŘEZ

KATASTR
PARCELNÍ ČÍSLO
DRUH POVRCHU
VZDÁLENOST ŠACHET
OZNAČENÍ ŠACHET
SMĚROVÉ POMĚRY

PODÉLNÝ PROFIL
M 1:100/1:100

HLOUBKA VÝKOPU
HLOUBKA DNA POTRUBÍ
KÓTA DNA POTRUBÍ
VÝŠKOVÁ KÓTA TERÉNU
SROVNÁVACÍ ROVINA 295,00
STANIČENÍ (m)
STANIČENÍ (Km)
MATERIÁL
PROFIL[mm] - DÉLKA[m]
SKLON[%] - DÉLKA[m]
ULOŽENÍ

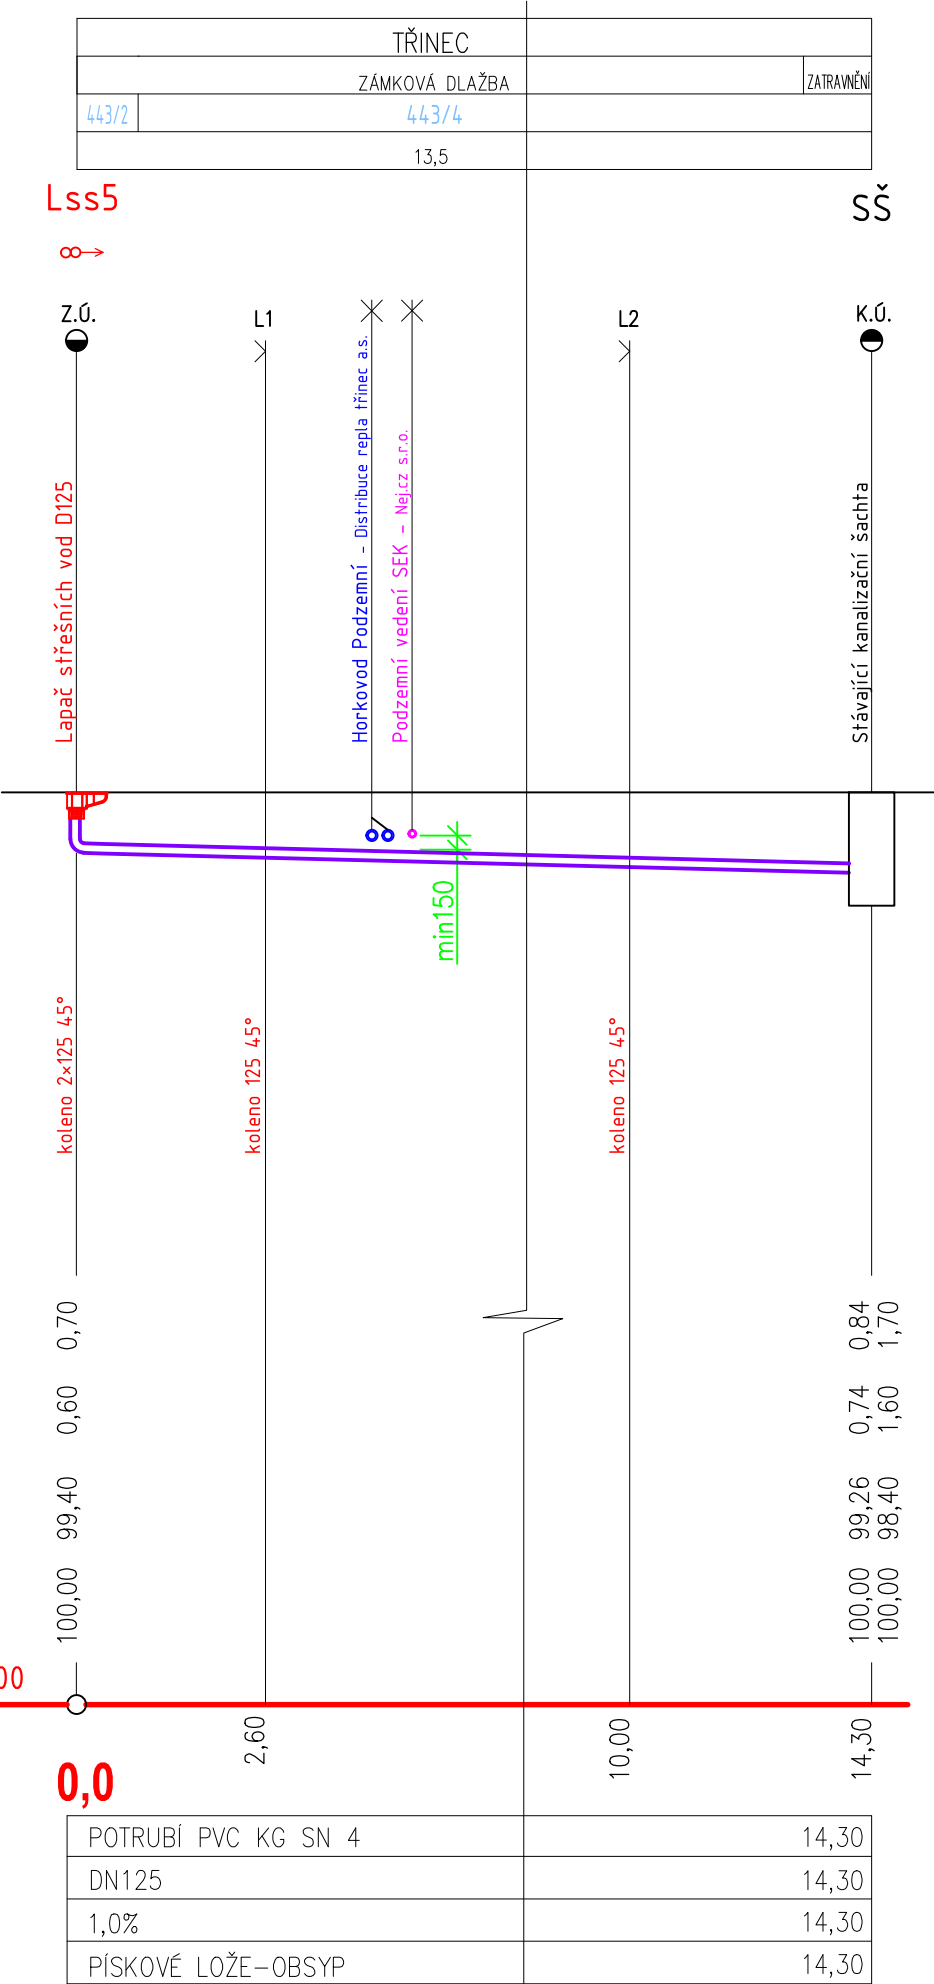

POZNÁMKA:

PŘED ZAHÁJENÍM PRACÍ VYTÝČIT PODZEMNÍ SÍTĚ VČETNĚ OCHRANNÝCH PÁSEM.
MÍSTA KŘÍŽENÍ S PODZEMNÍMI SÍTĚMI OVĚŘIT SONDAMI, V PŘÍPADĚ ROZDÍLU HLOUBKY ULOŽENÍ,
UPRAVIT PODÉLNÝ PROFIL.

±0,000 = podlaha 1. NP

Investor :	STATUTÁRNÍ MĚSTO TŘINEC JABLUNKOVSKÁ 160, 739 61 TŘINEC	Lucie Cieslarová Kozielková LAY-OUT Beskydská 697, 739 61 Třinec mobil: +420 776 213 159 / cieslar@lay-out.cz	
Místo stavby :	Obec TŘINEC k.ú. LYŽBICE p.č. 443/2, 443/4		
Název stavby :	ZŠ D. a E. Zátopkových, Třinec – REKONSTRUKCE STŘECHY – MALÁ TĚLOCVIČNA		
Výkres :	PODÉLNÝ ŘEZ 2		
		Datum vypracování :	03/2024
		Stupeň dokumentace :	DUR+DSP
		Číslo zakázky :	L2024–01
		Měřítko :	1:100
		Číslo výkresu :	D.04.04