

SST

### STÁVAJÍCÍ SKLADBA STŘEŠNÍHO PLAŠTĚ TĚLOCVIČNÝ - plocha cca 209 m2

- Povlaková hydroizolace z SBS modifikovaných asfaltových pásů (2x) - **ODSTRANIT**
- Falcovaná krytina z hliníkového plechu - **ODSTRANIT**
- Separční oxidovaný asfaltový pás typu A - **ODSTRANIT**
- Základ z dřevěných prken - **ODSTRANIT**
- Sbíjený dřevěný vazník, uzavřená vzduchová - **ODSTRANIT**
- Podhled z dřevěných prken - **ODSTRANIT**
- Akustický podhled - **ODSTRANIT**

### BOURACÍ PRÁCE:


- Proveďte se demontáž instalace bleskosvodu
- Proveďte se odstranění veškerých klempířských doplňků (oplechování atiky, říms, ventilačních prvků apod.)
- Proveďte se DMTŽ okapových žlabů a svodů až po lapáče střešních splavenin
- Proveďte se kompletní odstranění souvrství skladby střechy včetně podkladního bednění
- Proveďte se DMTŽ dřevěných sbíjených vazníků
- **Během realizace nutno zajistit obnaženou stropní konstrukci proti nepříznivým povětrnostním vlivům fólemi s odvodněním do stávající dešťové kanalizace objektu!!!**

### LEGENDA STAVEBNÍCH MATERIÁLŮ A HMOT

STÁVAJÍCÍ KONSTRUKCE OBECNĚ

STÁVAJÍCÍ ROSTLÝ TERÉN

BOURANÉ KCE OBECNĚ

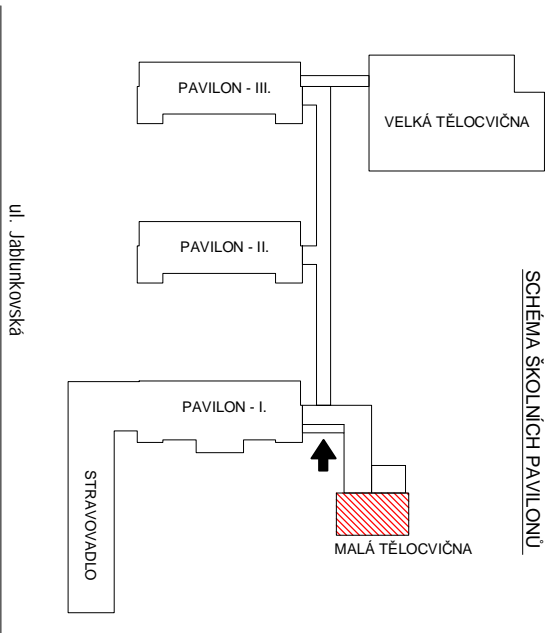

±0,000 = 320,13 m n.m. podlaha 1. NP (Hlavní vstup ZŠ)

Investor :		Základní škola Dany a Emila Zátokových, Třinec, po., IČ: 61955612; Jablunkovská 501, 739 61 Třinec	
Místo stavby :		Obec Třinec, k.ú. Lyžbice parc.č. 443/2, 443/4,	
Název stavby :		ZŠ D. a E. Zátokových, Třinec – rekonstrukce střechy – malá tělocvična	
Výkres :		Projektční kancelář <b>LAY-OUT</b> nam. Svobody 527, 739 61 Třinec mobil: +420 776 213 159 / cleslar@lay-out.cz	
		Datum vypracování : 08/2024	
		Stupeň dokumentace : DPS	
		Číslo zakázky : L2024-01	
		Měřítko : 1:100	
		Číslo výkresu : <b>D.1.1.04</b>	
		SVISLÝ ŘEZ A - Stávající stav	