SVISLÝ ŘEZ A - Návrh

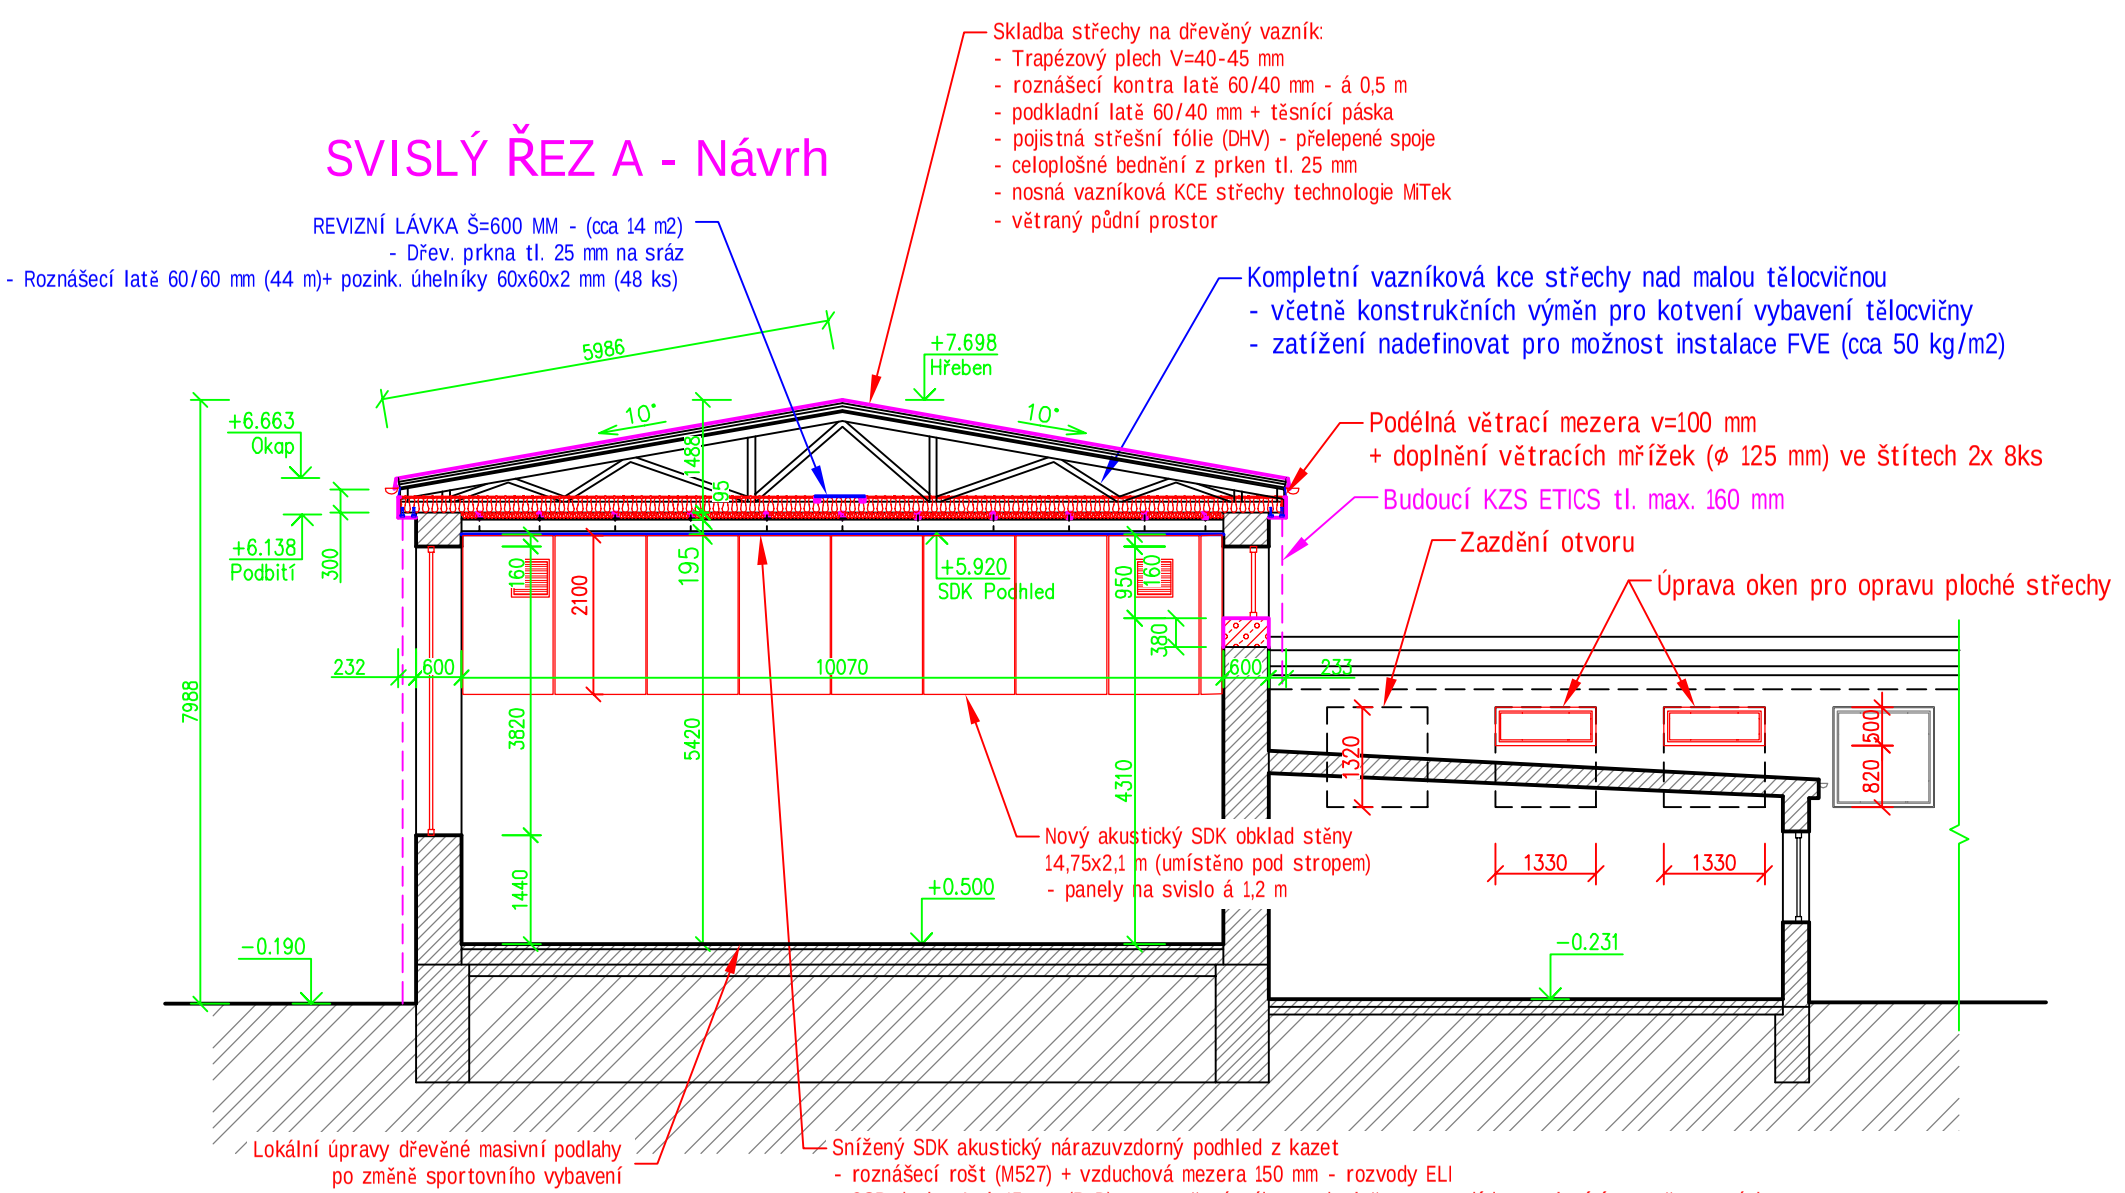

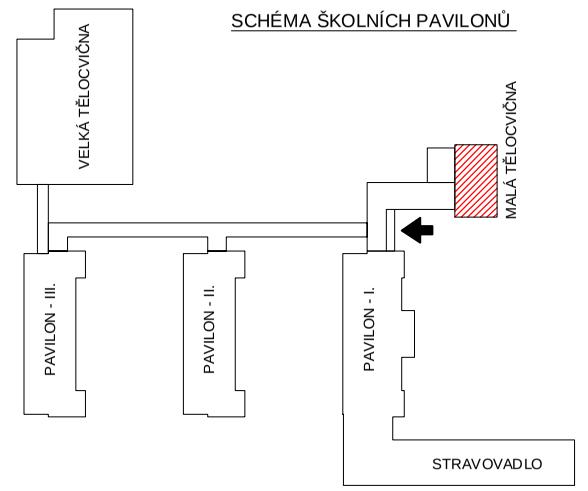

LEGENDA STAVEBNÍCH MATERIÁLŮ A HMOT

STÁVAJÍCÍ KONSTRUKCE OBECNĚ

STÁVAJÍCÍ ROSTLÝ TERÉN

DOZDÍVKY OTVORŮ Z PLYNOSILIKÁTOVÝCH TVÁRNIC P2 NA SYSTÉMOVÉ LEPIDLO
- KOTVENO DO STÁVAJÍCÍHO ZDIVA NA PLOCHÉ KOTVY PRO ZDĚNÍ

TEPELNÁ IZOLACE Z MINERÁLNÍ VLNY VE TŘECH VRSTVÁCH (λD = 0,035 W/M·K)

±0,000 = 320,13 m n.m. podlaha 1. NP (Hlavní vstup ZŠ)

Investor : Základní škola Dany a Emila Zátopkových, Třinec, p.o., IČ: 61955612; Jablunkovská 501, 739 61 Třinec	Projekční kancelář LAY-OUT, nám. Svobody 527, 739 61 Třinec, mobil: +420 776 213 159 / cieslar@lay-out.cz
Místo stavby : Obec Třinec, k.ú. Lyžbice parc.č. 443/2, 443/4,	
Název stavby : ZŠ D. a E. Zátopkových, Třinec – rekonstrukce střechy – malá tělocvična	Datum vypracování : 08/2024
	Stupeň dokumentace : DPS
	Číslo zakázky : L2024-01
	Měřítko : 1:100
Výkres : SVISLÝ ŘEZ A - Návrh	Číslo výkresu : D.1.1.08