


LEGENDA STAVEBNÍCH MATERIÁLŮ A HMOT

- STÁVAJÍCÍ KONSTRUKCE OBECNĚ
- STÁVAJÍCÍ ROSTLÝ TERÉN
- BOURANÉ KCE OBECNĚ

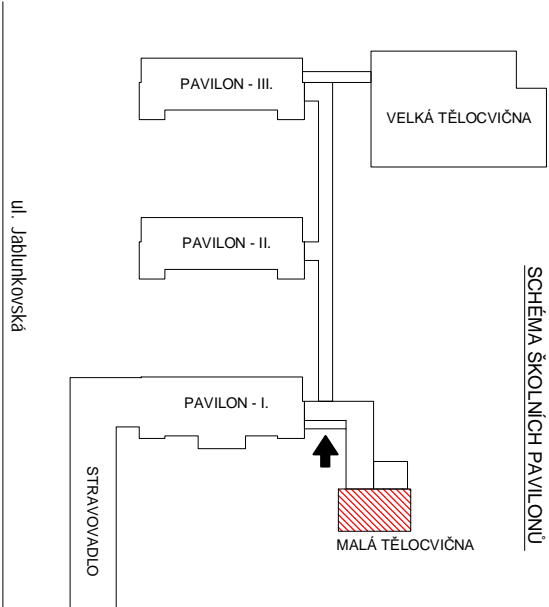

BOURACÍ PRÁCE:

- Provede se demontáž instalace bleskosvodu
- Provede se odstranění veškerých klempířských doplňků (oplechování atiky, říms, ventilačních prvků apod.)
- Provede se DMTŽ okapových žlabů a svodů až po lapáče střešních splavenin
- Provede se kompletní odstranění souvrství skladby střechy včetně podkladního bednění
- Provede se DMTŽ dřevěných sbíjených vazníků
- Během realizace nutno zajistit obnaženou stropní konstrukci proti nepříznivým povětrnostním vlivům fólemi s odvodněním do stávající dešťové kanalizace objektu!!!

±0,000 = 320,13 m n.m. podlaha 1. NP (Hlavní vstup ZŠ)

Investor :		Zakladní škola Dany a Emila Zátokových, Třinec, p.o., IČ: 61955612; Jablunkovská 501, 739 61 Třinec	
Místo stavby :		Obec Třinec, k.ú. Lyžbice parc.č. 443/2, 443/4,	
Název stavby :		ZŠ D. a E. Zátokových, Třinec – rekonstrukce střechy – malá tělocvična	
Vykres :		Projektční kancelář LAY-OUT nam. Svobody 527, 739 61 Třinec mobil: +420 776 213 159 / cleslar@lay-out.cz	
		Datum vypracování : 05/2024	
		Stupeň dokumentace : DPS	
		Číslo zakázky : L2024-01	
		Měřítko : 1:100	
		Číslo výkresu :	
		D.1.03	
		SVISLÝ ŘEZ A - Stávající stav	