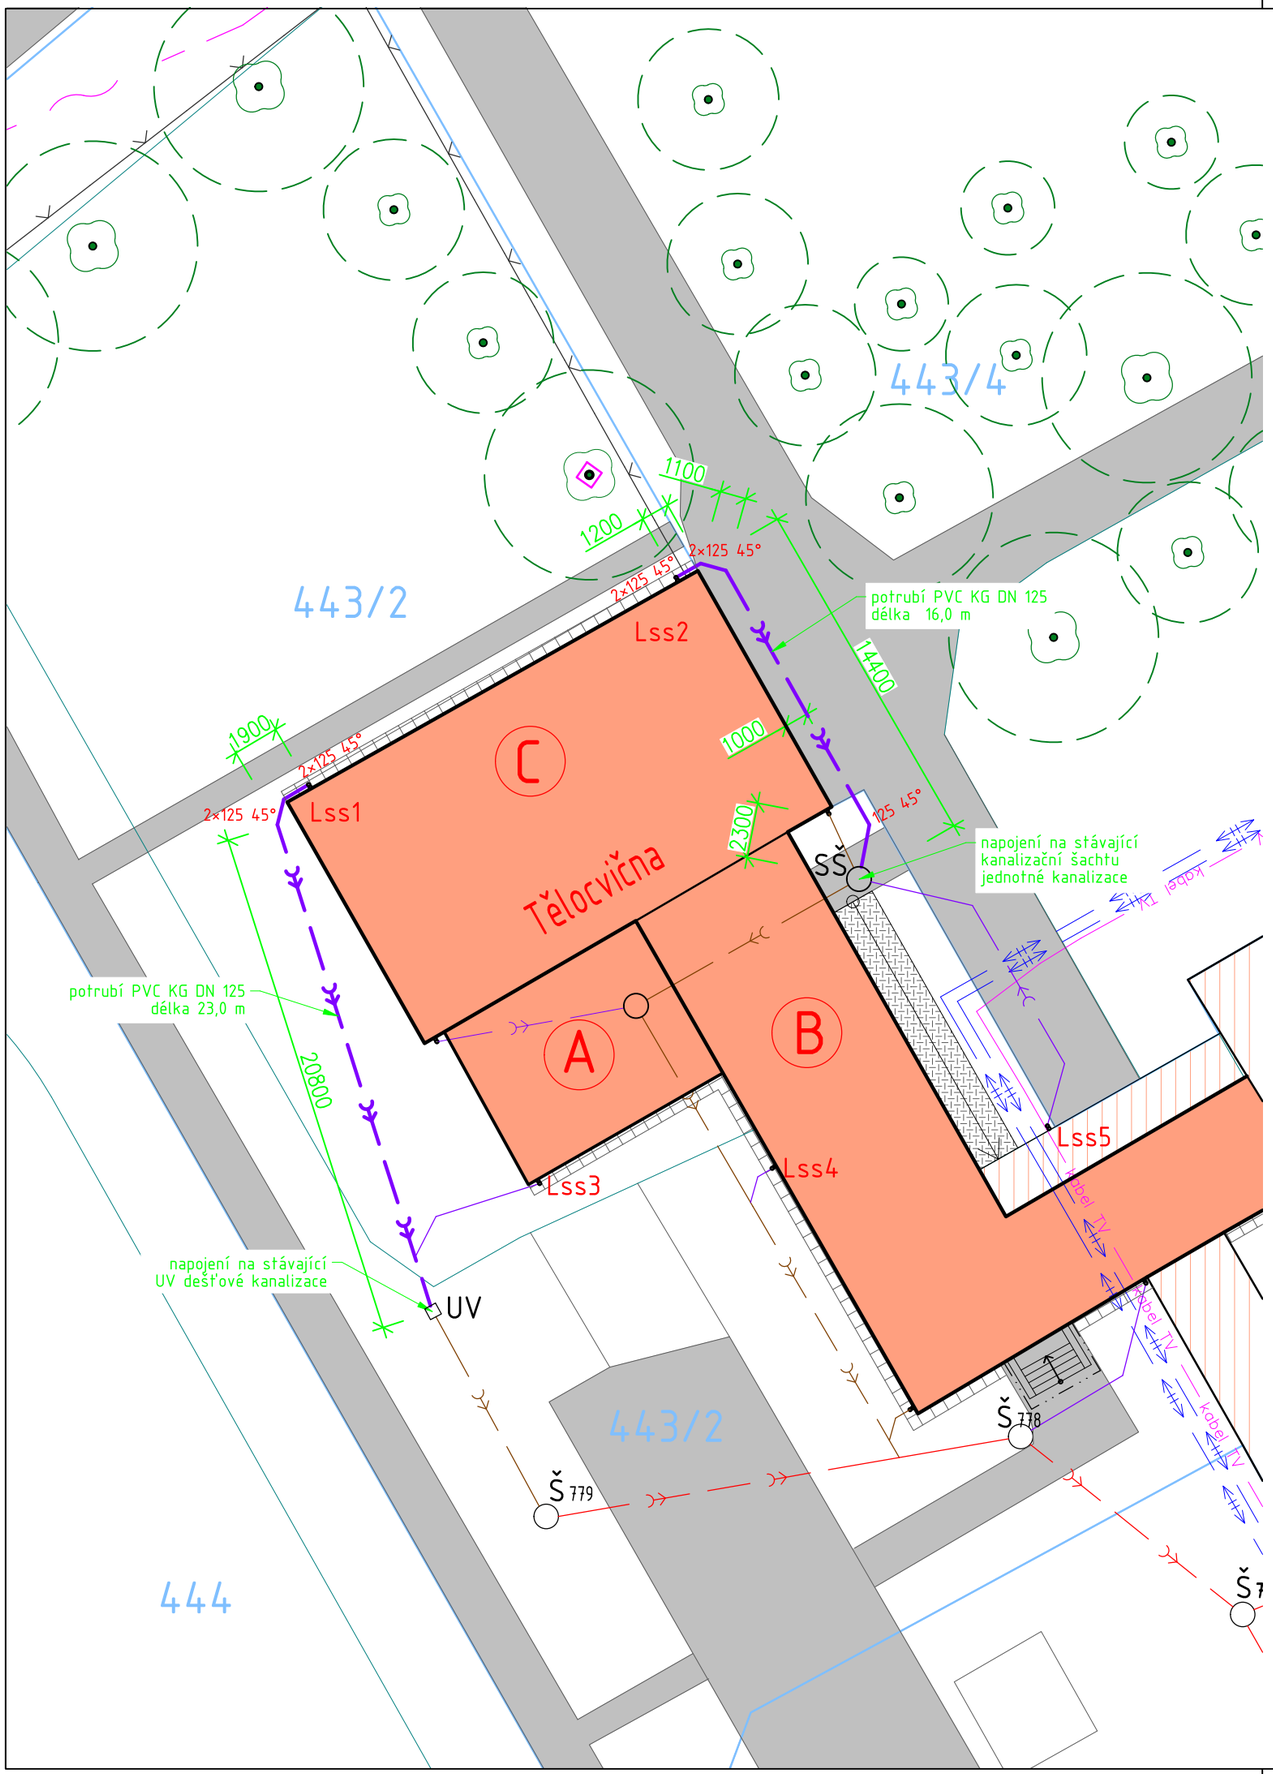


## LEGENDA:

- REKONSTRUKCE STŘECH – MALÁ TĚLOCVIČNA + ŠATNY
- STÁVAJÍCÍ OBJEKTY ZŠ D. A E. ZÁTOPKOVÝCH
- STÁVAJÍCÍ OKOLNÍ OBJEKTY
- STÁVAJÍCÍ KOMUNIKACE A ZPEVNĚNÉ PLOCHY
- POŽÁRNĚ NEBEZBEČNÝ PROSTOR
- 01268/6A KATASTRÁLNÍ MAPA
- OPLOCENÍ STÁVAJÍCÍ
- HRANICE ŘEŠENÉHO ÚZEMÍ
- VJEZD, VÝJEZD, VSTUP NA STAVENIŠTĚ
- STÁVAJÍCÍ STROMY s průmětem koruny
- STÁVAJÍCÍ STROMY s průmětem koruny – OPATŘENY OCHRANOU KMENE DLE ČSN 83 9061 – 1 ks

## SÍTĚ TECHNICKÉ INFRASTRUKTURY:

- VODOVOD – SmVaK Ostrava a.s.
- KANALIZACE JEDNOTNÁ – SmVaK Ostrava a.s.
- KANALIZACE JEDNOTNÁ – OBJEKTOVÁ
- MÍSTNÍ DEŠŤOVÁ KANALIZACE
- kabel TV PODZEMNÍ VEDENÍ SEK – Nej.cz s.r.o.
- PODZEMNÍ EL. VEDENÍ NN – ČEZ Distribuce a.s.
- PODZEMNÍ EL. VEDENÍ VN – ČEZ Distribuce a.s.
- NADZEMNÍ VEDENÍ SEK – CETIN a.s.
- HORKOVOD PODZEMNÍ – Distribuce Tepla Třinec a.s.
- VNITŘNÍ ČÁST KANALIZACE DEŠŤOVÉ – 80,1 m´

**±0,000 = podlaha 1. NP**

| | |
|---|---|
| Investor : STATUTÁRNÍ MĚSTO TŘINEC<br>JABLUNKOVSKÁ 160, 739 61 TŘINEC | Projekční kancelář<br>**LAY-OUT**<br>nám. Svobody 527, 739 61 Třinec<br>mobil:+420 776 213 159 / cieslar@lay-out.cz |
| Místo stavby : Obec TŘINEC k.ú. LYŽBICE<br>p.č. 443/2, 443/4 | |
| Název stavby :<br>ZŠ D. a E. Zátopkových, Třinec<br>– REKONSTRUKCE STŘECHY – MALÁ TĚLOCVIČNA | Datum vypracování : 03/2024<br>Stupeň dokumentace : DPS<br>Číslo zakázky : L2024-01<br>Měřítko : 1:250 |
| Výkres :<br>PŮDORYS KANALIZACE | Číslo výkresu :<br>D.1.4.02 |