



ULOŽENÍ POTRUBÍ KANALIZACE

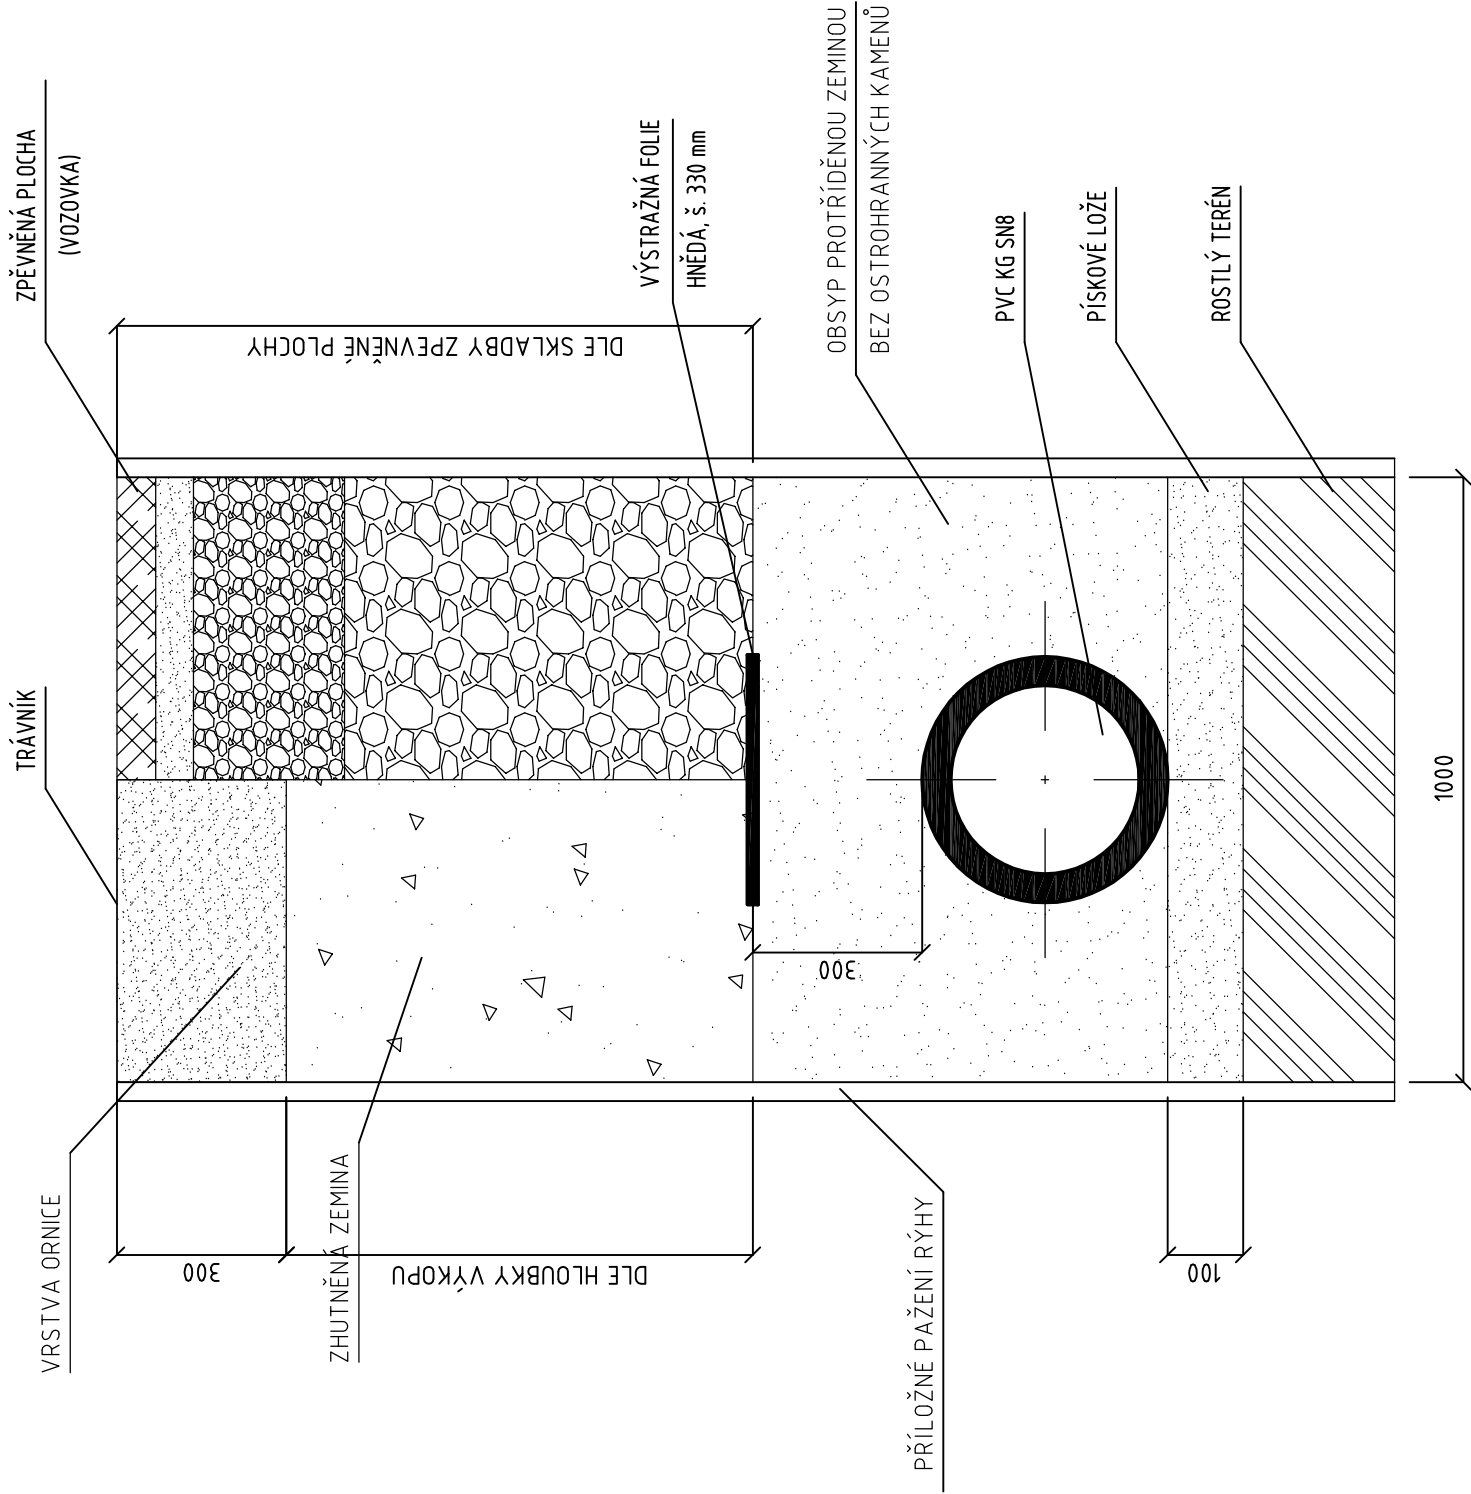

VZOROVÝ PŘÍČNÝ ŘEZ

1:50

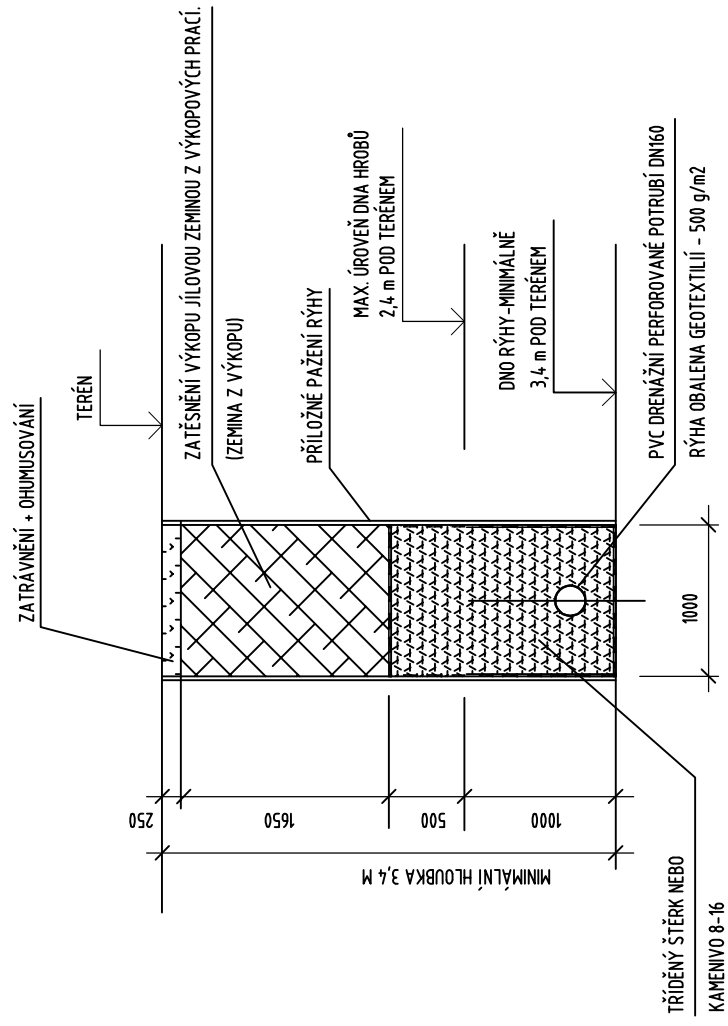

SO 301 ODVODNĚNÍ HROBEK

Zodp. projektant	ING. JAROSLAV GAVLAS
Vypracoval	ING. TOMÁŠ FABIÁN
Kreslil	ING. TOMÁŠ FABIÁN
Kontrola	ING. TOMÁŠ FABIÁN
Akce :	
KOLUMBÁRIUM HRBITOV STARÝ FOLWARK - ROZŠÍŘENÍ HRBITOVA	
Průloha : DETAILY ULOŽENÍ POTRUBÍ	