



PODÉLNÝ PROFIL KANALIZACE

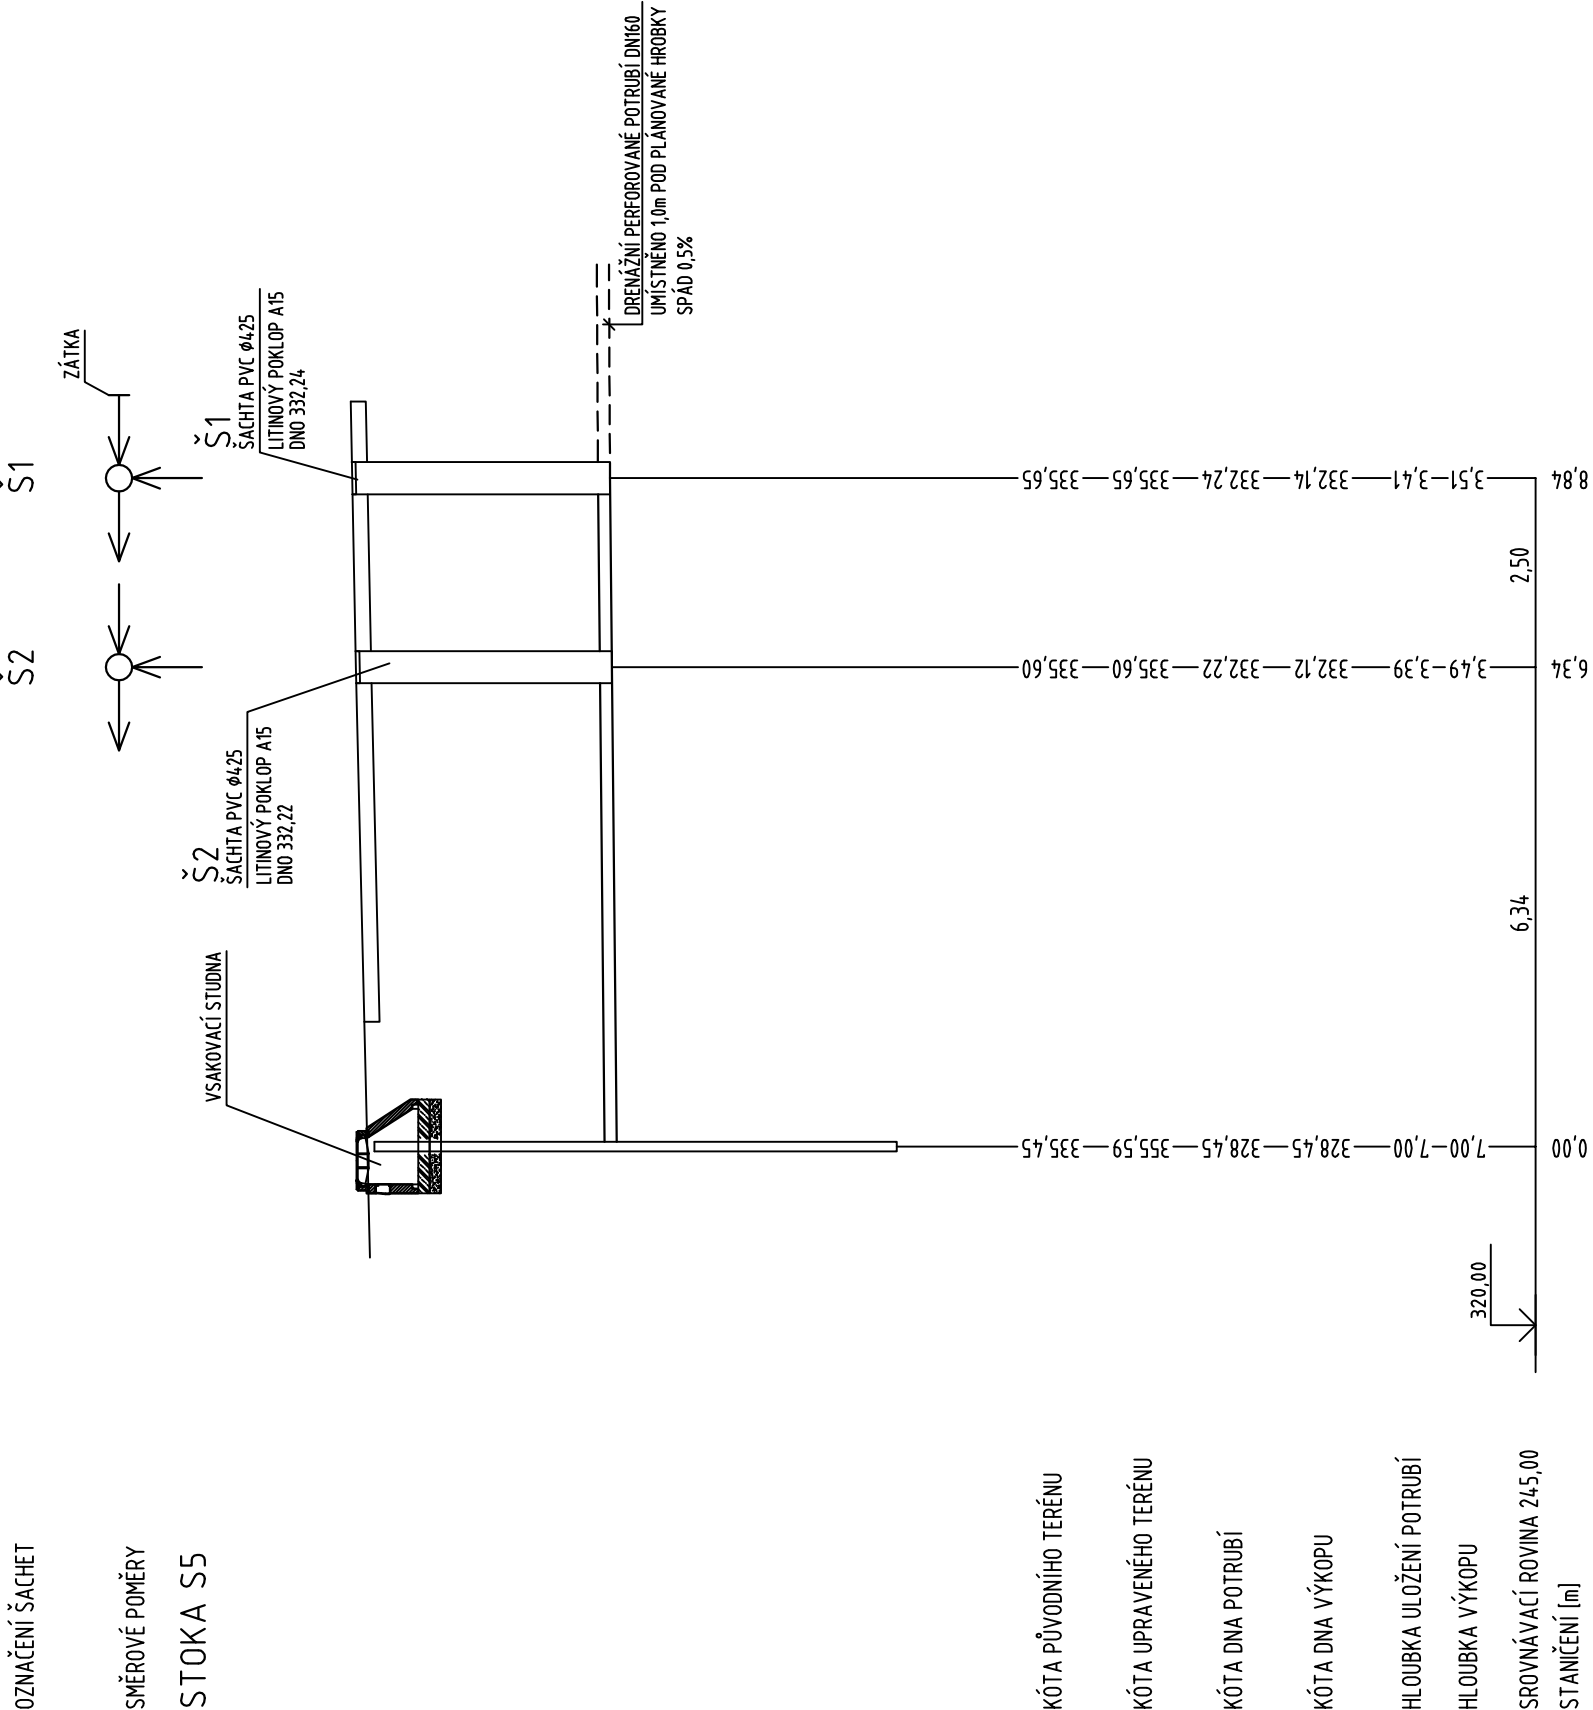

MÍSTO (K.Ú.)	DOLNÍ LIŠTNÁ (771091)	
ČÍSLO PARELY	433/1	
DŘUH POVRCHU	TRÁVA	CHODNÍK
YZDALENOST ŠACHET	6,34	2,50

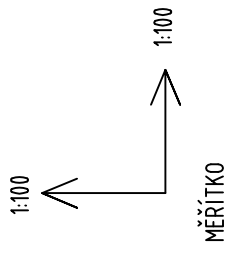

PROFIL [mm] – DÉLKA [m]	DN 160	8,84
SKLON [%] – MATERIÁL – DÉLKA [m]	7,0	PVC KG SN8
ULOŽENÍ	PÍSKOVÉ LOŽE	



SO 301 ODVODNĚNÍ HROBEK

		Havlíčkové nábřeží 38 702 00 Ostrava tel.: 597317461	
		e-mail: bystronova.stepanka@udimorava.cz	
Objednatel :		STATUTÁRNÍ MĚSTO TRNEC	
Datum		ŘÍJEN 2022	Číslo
Stupeň		DPPS	003
Měřítko		1:100	
Architektní číslo		58/2022	
Předmět :		PODELNÝ PROFIL KANALIZACE	