



VZOROVÁ VÝSADBA STROMU, M1:25

- 1. 6 x SMRKOVÉ PŘÍČKY
- 2. 3 x SMRKOVÝ KÚL 2,5m/prům.70mm
- 3. OCHRANNÝ BÍLÝ NÁTĚR
- 4. ČISTÝ KRČEK DŘEVINY
- 5. MULČOVACÍ KÚRA TL.100mm
- 6. PĚSTEBNÍ SUBSTRÁT A
- 7. PĚSTEBNÍ SUBSTRÁT B
- 8. SUBSTRÁT PŘED OSAZENÍM BALU HUTNĚNÝ
- 9. KOŘENOVÝ BAL
- 10. 3 x SPECIÁLNÍ TKANÝ POPRUH 1m

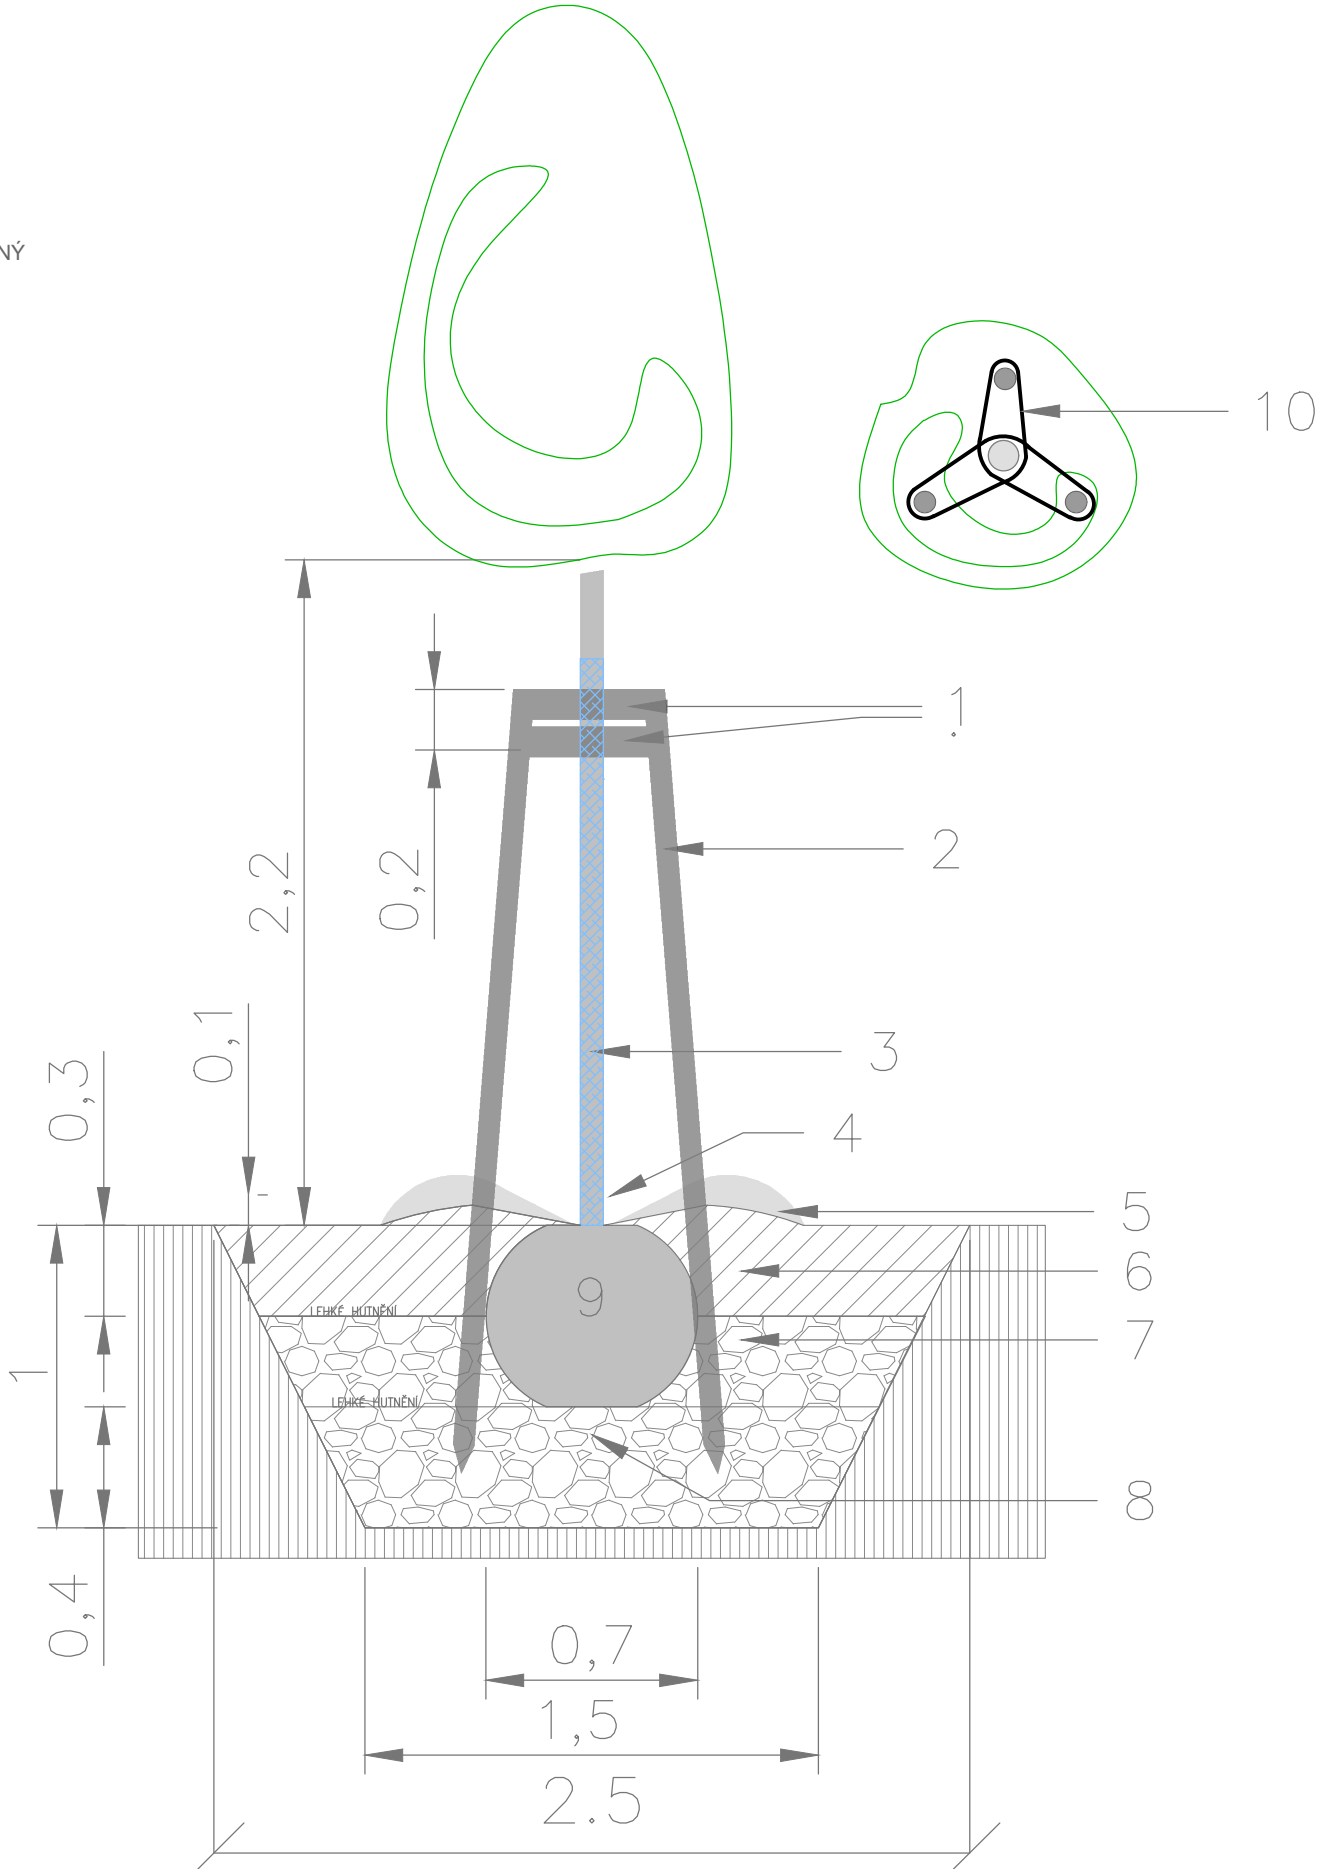

VZOROVÁ VÝSADBA OKRASNÝCH TRAVIN A ŠTĚRKOVÝ TRÁVNÍK, M1:10

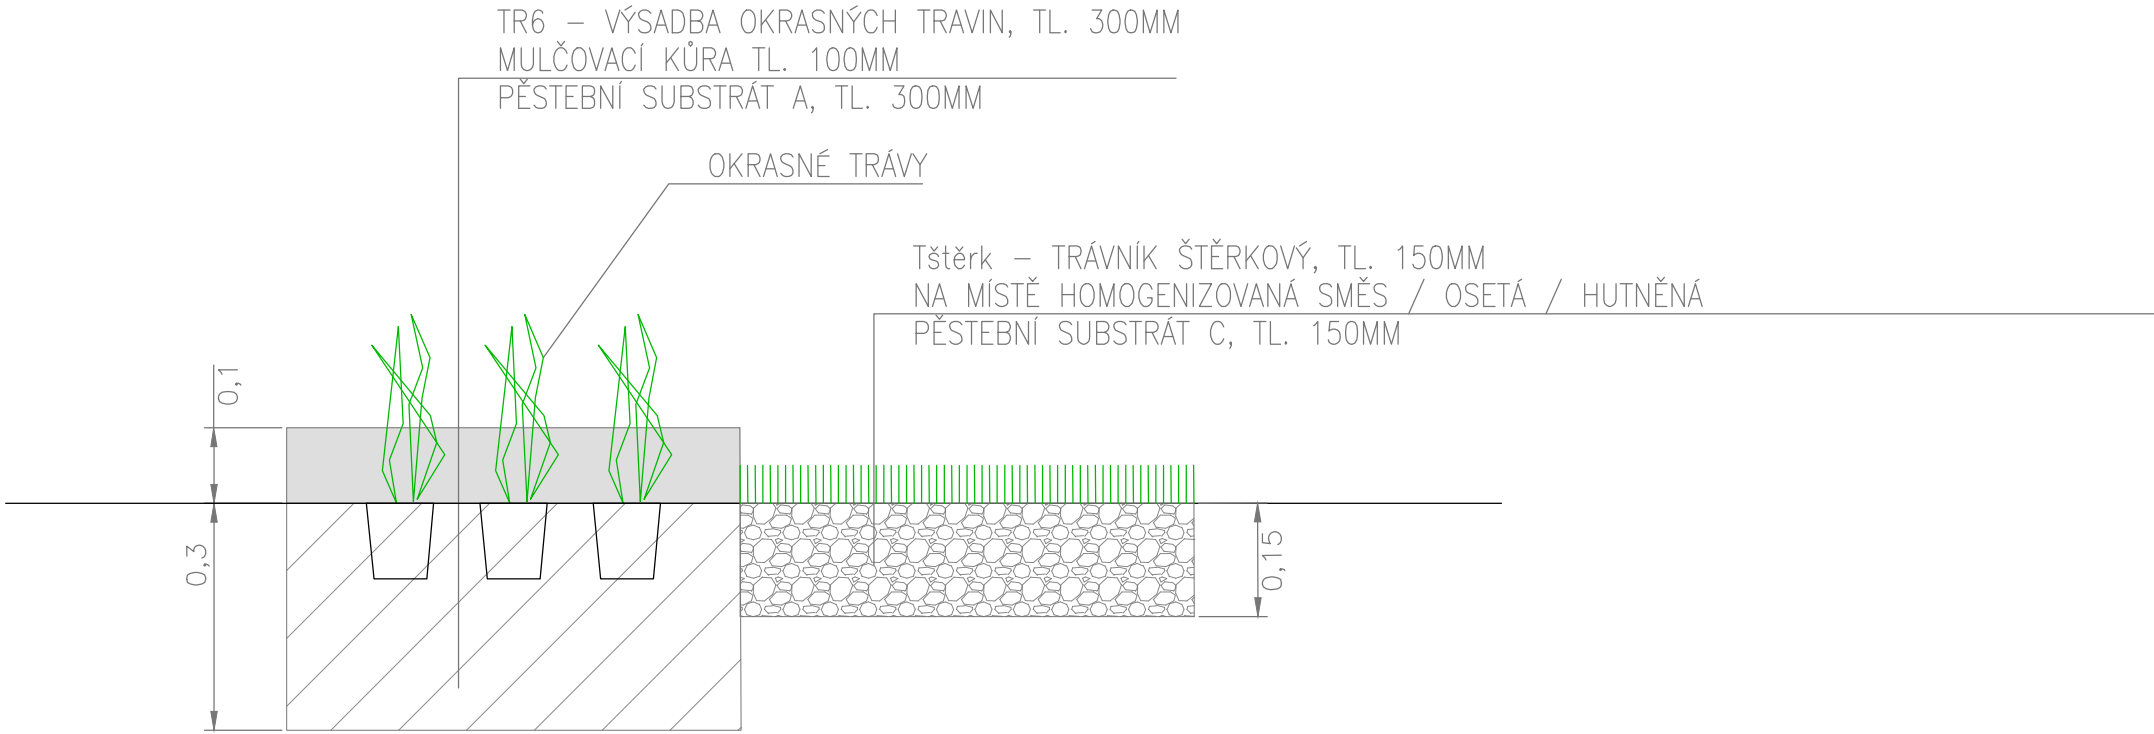

SO 801

SOUŘADNICOVÝ SYSTÉM S-JTSK

NÁZEV AKCE:
KOLUMBÁRIUM HŘBITOV STARÝ FOLWARK
- ROZŠÍŘENÍ HŘBITOVA V TRINCI

OBJEDNATEL: STATUTÁRNÍ MĚSTO TRINEC
GENERÁLNÍ PROJEKTANT: UDI MORAVA S.R.O. HAVLÍČKOVO NÁBŘEŽÍ 38,
OSTRAVA (E: bystronova.stepanka@udimorava.cz)

ZODPOVĚDNÝ PROJEKTANT: ING. KATEŘINA ČERNOHORSKÁ

STUPEŇ: DPS FORMÁT: 3xA4
DATUM: ŘÍJEN 2022 MĚŘÍTKO: 1:25, 1:10

STAVEBNÍ OBJEKT: SO 801 SADOVÉ ÚPRAVY

NÁZEV VÝKRESU:
DETAILY VÝSADEB

D.1.8.4



ZAHRADNÍ A VYBAVENÍ ARCHITEKTURA
NA LÚČNÍCH 1564/20, OČSKÝ ŘEŠN. 737 01
E: cemmorava@udimorava.cz
ČÍSLO VÝKRESU: