


KOORDINAČNÍ SITUACE

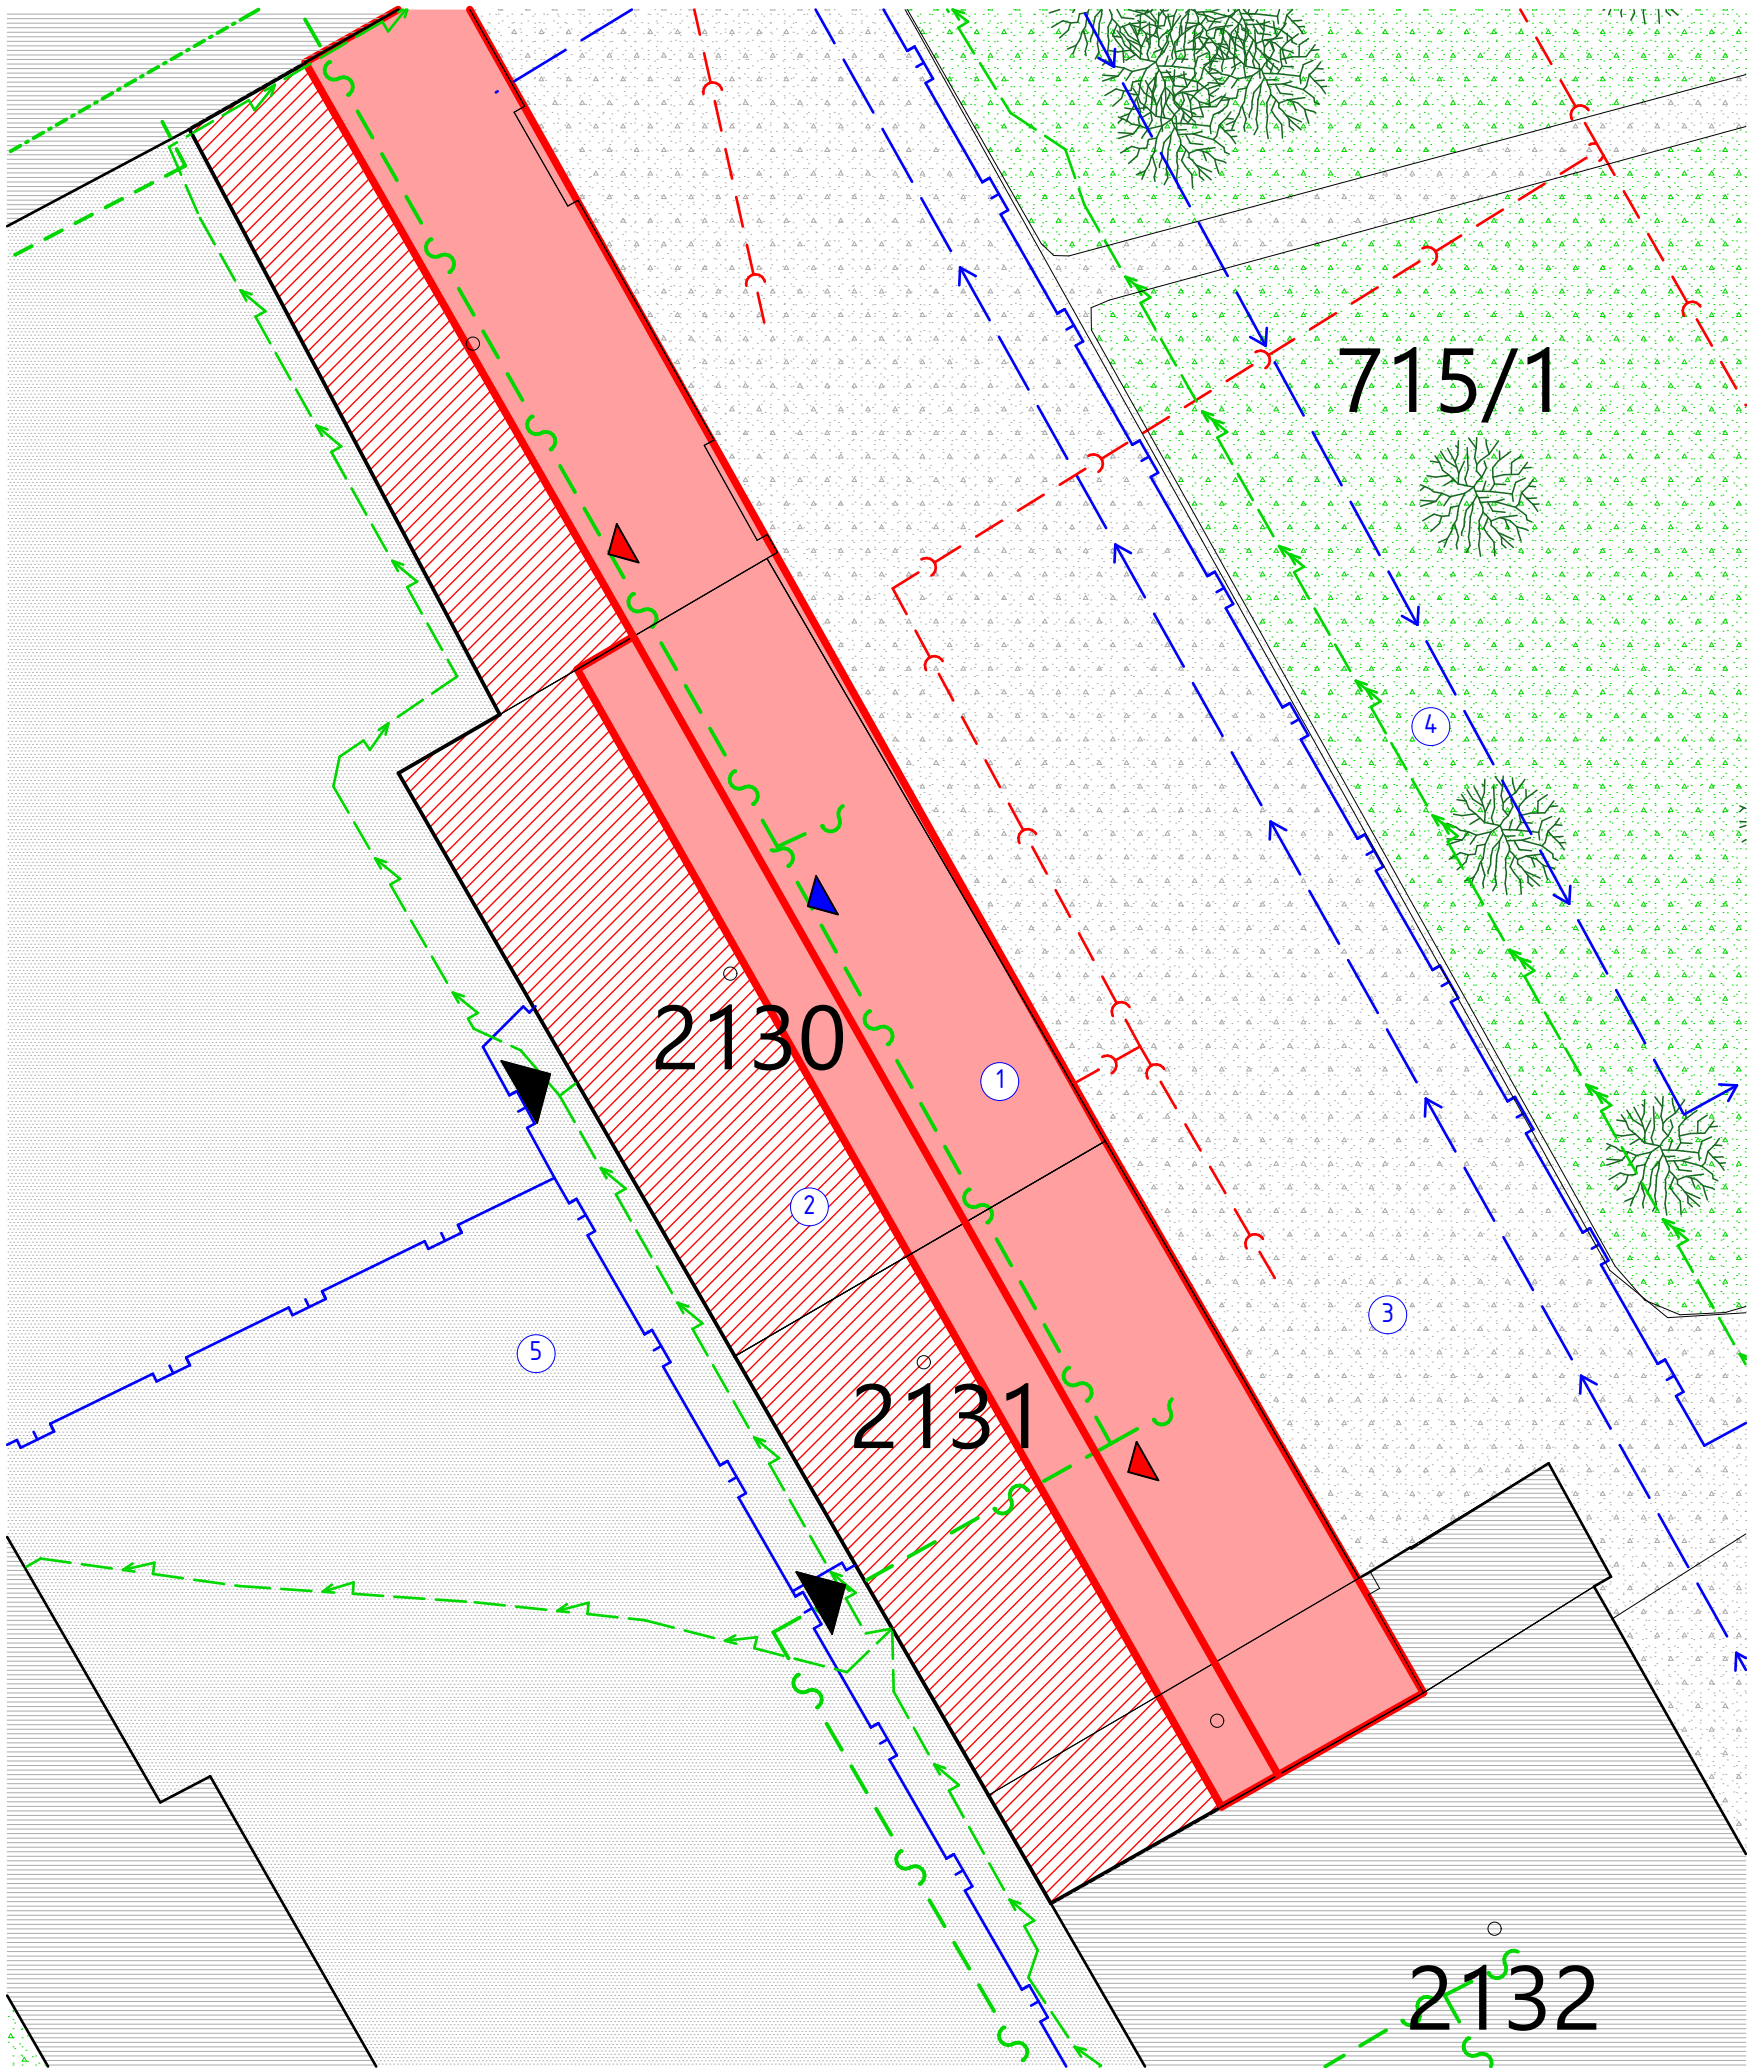

LEGENDA STÁVAJÍCÍCH SÍTÍ

- PODZEMNÍ VODOVOD SmVaK a.s.
- JEDNOTNÁ KANALIZACE, SmVaK a.s.
- ZAMĚŘENÝ PRŮBĚH METALICKÉHO KABELU, CETIN a.s.
- NEZAMĚŘENÝ PRŮBĚH METALICKÉHO KABELU
- NEPROVOZOVANÁ SÍŤ
- SÍŤ PLYNOVODU PODZEMNÍ VEDENÍ NTL GASNET s.r.o.
- PODZEMNÍ VEDENÍ NN DO 1 kV ČEZ Distribuce a.s.
- PODZEMNÍ VEDENÍ VN DO 35 kV ČEZ Distribuce a.s.

LEGENDA ZNAČEK


- HRANICE JEDNOTLIVÝCH PARCEL DLE KN
- PRIMÁRNÍ VSTUP DO OBJEKTU
- PONECHANÝ VSTUP DO OBJEKTU Z TERASY
- RUŠENÝ VSTUP DO OBJEKTU Z TERASY
- STÁVAJÍCÍ OKOLNÍ ZÁSTAVBA RD
- STÁVAJÍCÍ VZROSTLÁ ZELEŇ

KAPACITY OBJEKTU

- ŘEŠENÁ ČÁST OBJEKTU BYTOVÉHO DOMU NA P. Č. 2129, 2130, 2131 - CELKOVÁ PLOCHA 294,04 m²
- NEŘEŠENÁ ČÁST OBJEKTU BYTOVÉHO DOMU NA P. Č. 2129, 2130, 2131 - CELKOVÁ PLOCHA 250,84 m²
- STÁVAJÍCÍ NEŘEŠENÉ POCHOZÍ ZPEVNĚNÉ PLOCHY
- STÁVAJÍCÍ NEŘEŠENÉ ZATRAVNĚNÉ PLOCHY
- PŘILEHLÁ ASFALTOVÁ POZEMNÍ KOMUNIKACE A PARKOVIŠTĚ NA P. Č. 761/1

Tato projektová dokumentace je zpracována výhradně ve stupni pro stavební povolení. Nejedná se o prováděcí ani realizační dokumentaci, jejíž rozsah je stanoven v příloze č. 13 vyhl. č. 499/2006 Sb. v platném znění !

0,000 = - m. n. m. = ČISTÁ PODLAHA 1.NP, B.p.v. / SOUŘADNICOVÝ SYSTÉM S-JTSK

Stavebník: statutární město Třinec Jablunkovská 160 739 61 Třinec		Zodp. projektant: Ing. Tomáš Zelenka (ČKAIT 1104548)		Vypracoval: VBS projekce s.r.o. IČO: 14095084 zelenka@vbsprojekce.cz +420 727 868 543			
Název stavby: Bytový dům Třinec, ul. Jablunkovská č.p. 406, 407, 408 - rekonstrukce chodeb a komor						Paré:	
Místo stavby: k. ú. Lyžbice [771104], Jablunkovská č.p. 406, 407, 408, 739 61 Třinec stavební úřad Třinec						Datum: 06/2024	
Část PD: C. Situace		Stupeň: DPS		Formát výkresu: A3			
Výkres: KOORDINAČNÍ SITUACE		Měřítko výkresu: 1:200		Číslo výkresu: C.3			