



ŘEZ 4 - Stávající stav

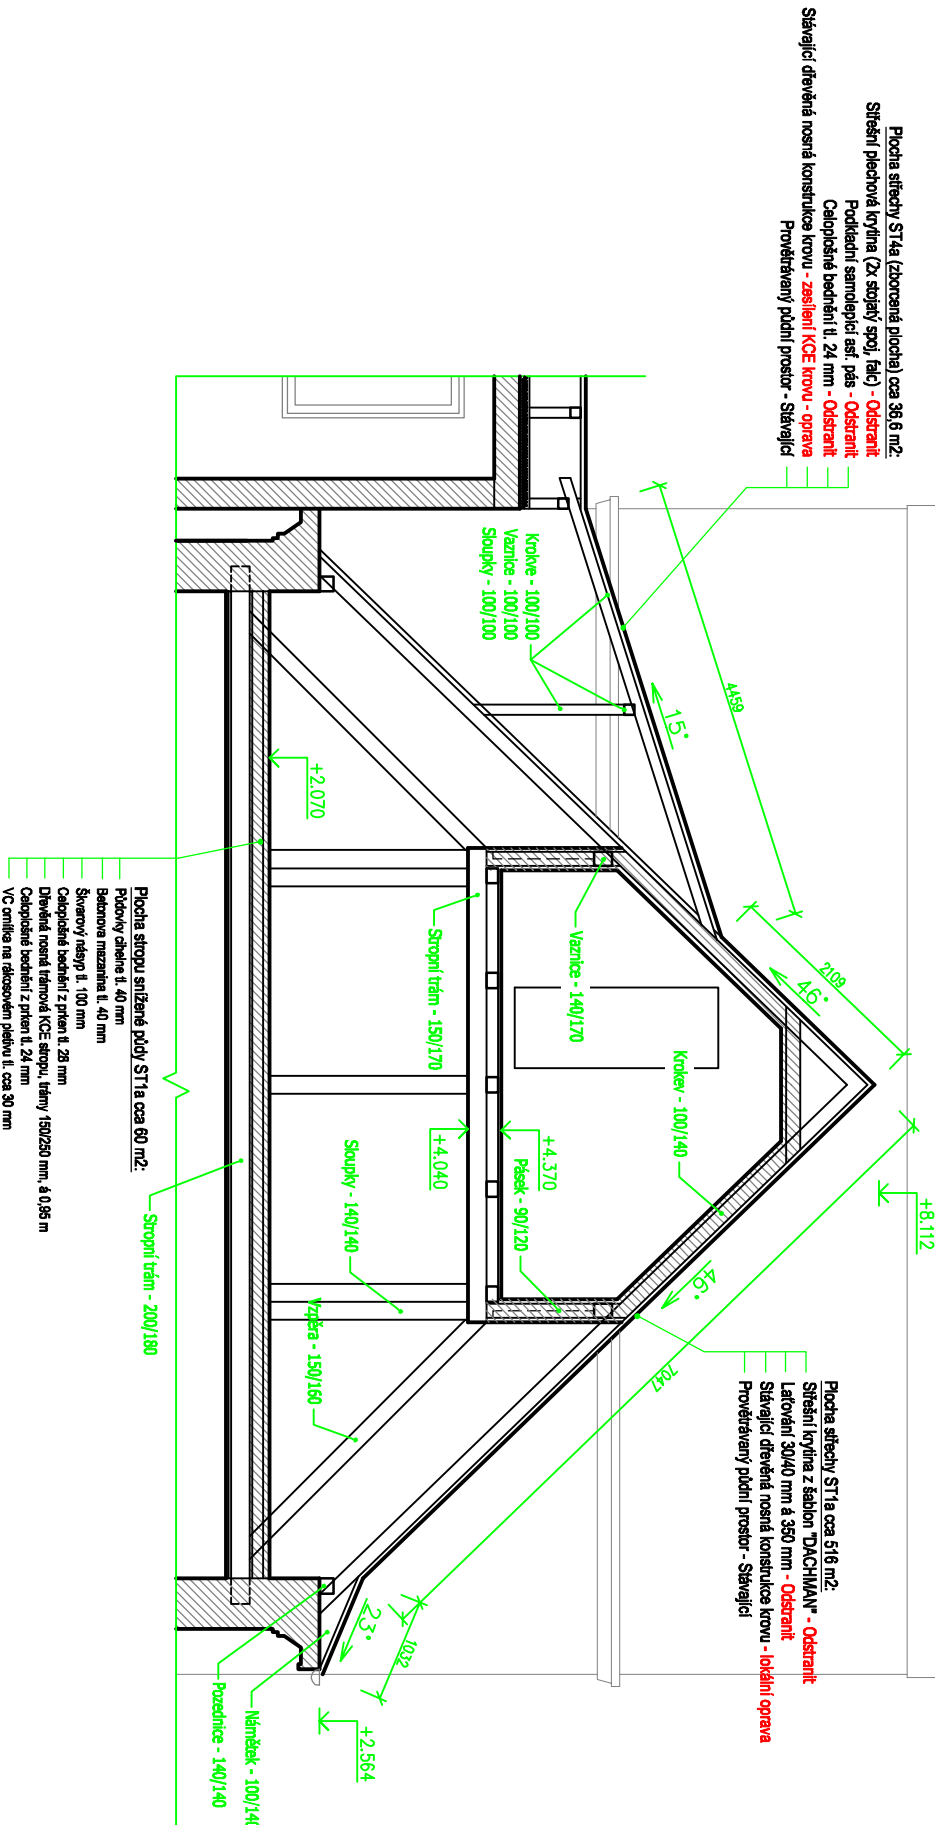

ŘEZ 4 - Návrh

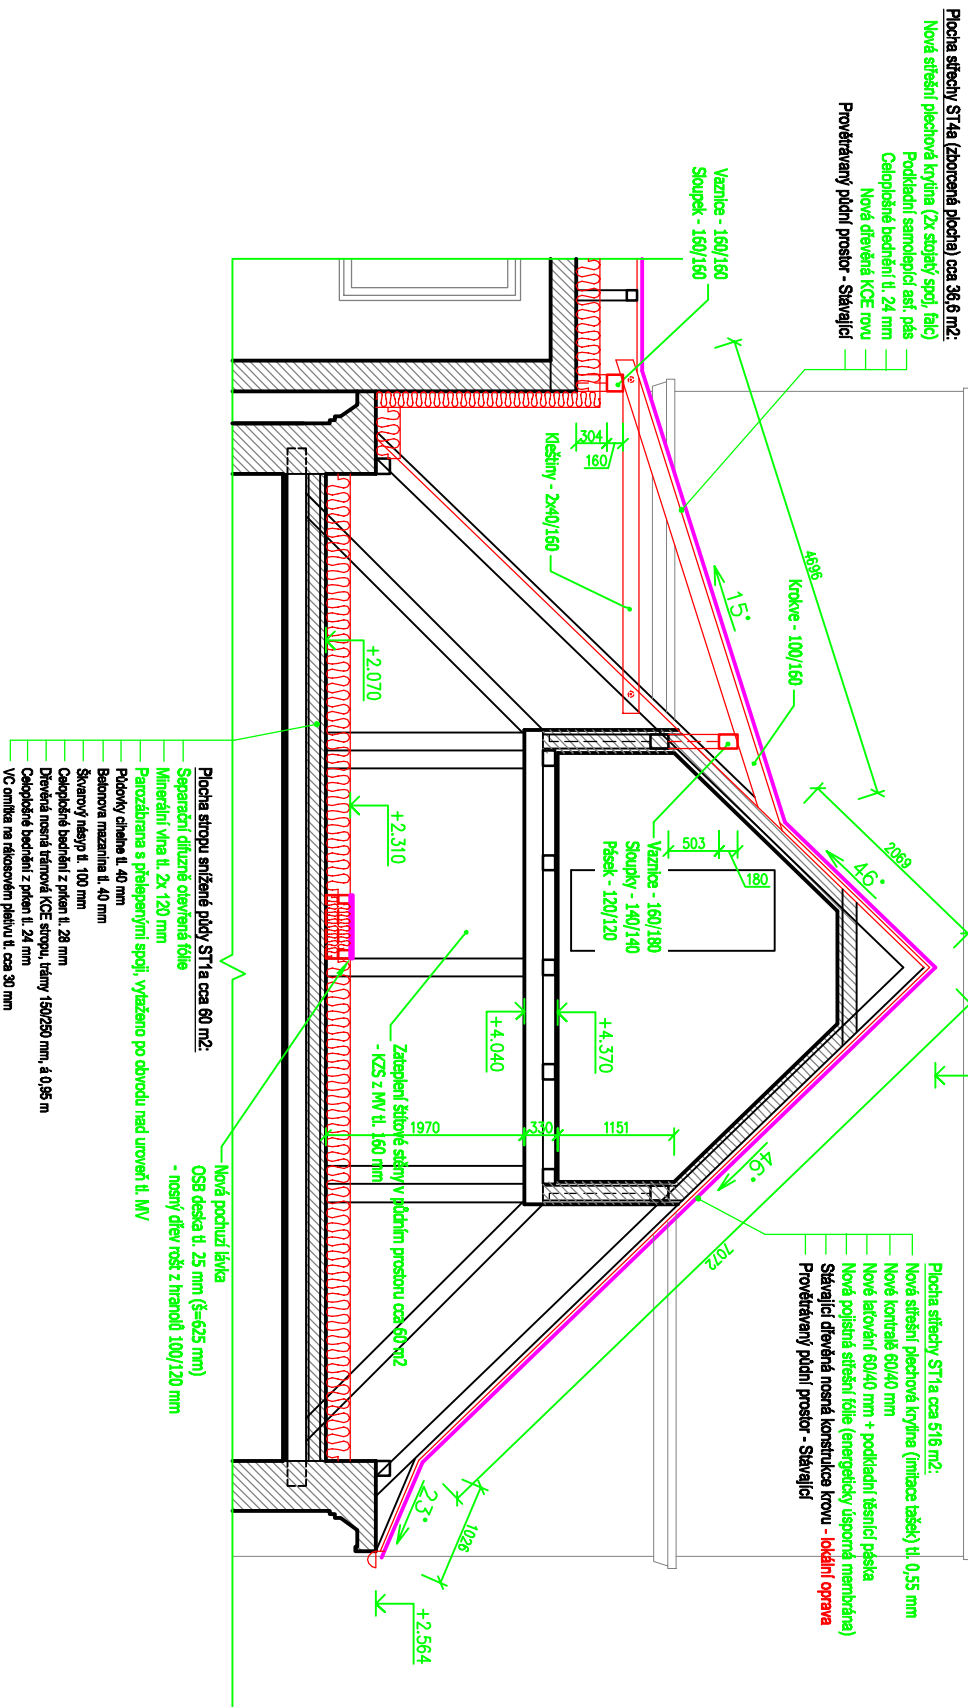

LEGENDA STAVEBNÍCH MATERIÁLŮ A HMOT


- STÁVAJÍCÍ KONSTRUKCE OBECNĚ
- ZDNO PŘEDPOKLAD Z CP NA MC
- ZÁKLADOVÉ KČE Z BETONU
- STROPNÍ KČE - DŘEVĚNÉ TRÁMOVÉ (PŘÍSTAVBY ŘEŠENY DUTINOVÝMI PAN

STÁVAJÍCÍ ROSTLÝ TERÉN

PAROZÁBRANA - 1X ALP MÁTĚŘ + MATAVENÝ 1X ASF. SBS MODIFIKOVANÝ PÍ


TEPELNÁ IZOLACE Z MINERÁLNÍ VLNY ($\lambda=0,037$)

TEPELNÁ IZOLACE Z PIR DESK ($\lambda=0,022$)

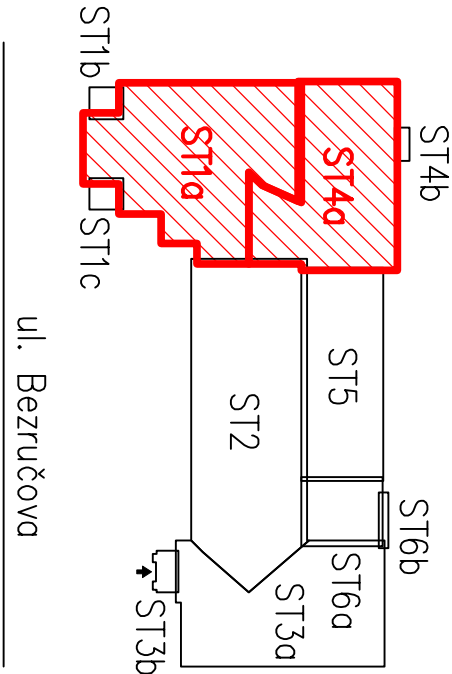

±0,000 = Stávající podlaha 1. NP

Vypracoval :	Projekční kancelář lay-out s.r.o., nám. Svobody 527, 739 61 Třinec mobil: +420 776 213 159 / cleslar@lay-out.cz
Investor :	Statutární město Třinec, Jablunkovská 160, 739 61 Třinec
Místo stavby :	Obec Třinec, k.ú. Třinec, parc.č. 1310/1, 1310/2, 1310/3, 1310/4.
Název stavby :	
ZŠ P. Bezruč, Třinec - rekonstrukce střechy	
Výkres :	

	
Datum vypracování :	11 / 2019
Stupeň dokumentace :	DSP
Číslo zakázky :	L2019-44
Měřítko :	1:75
Číslo výkresu :	D.01.14

SVISLÝ ŘEZ 4	
--------------	--