



## REZ 6 - Stávající stav

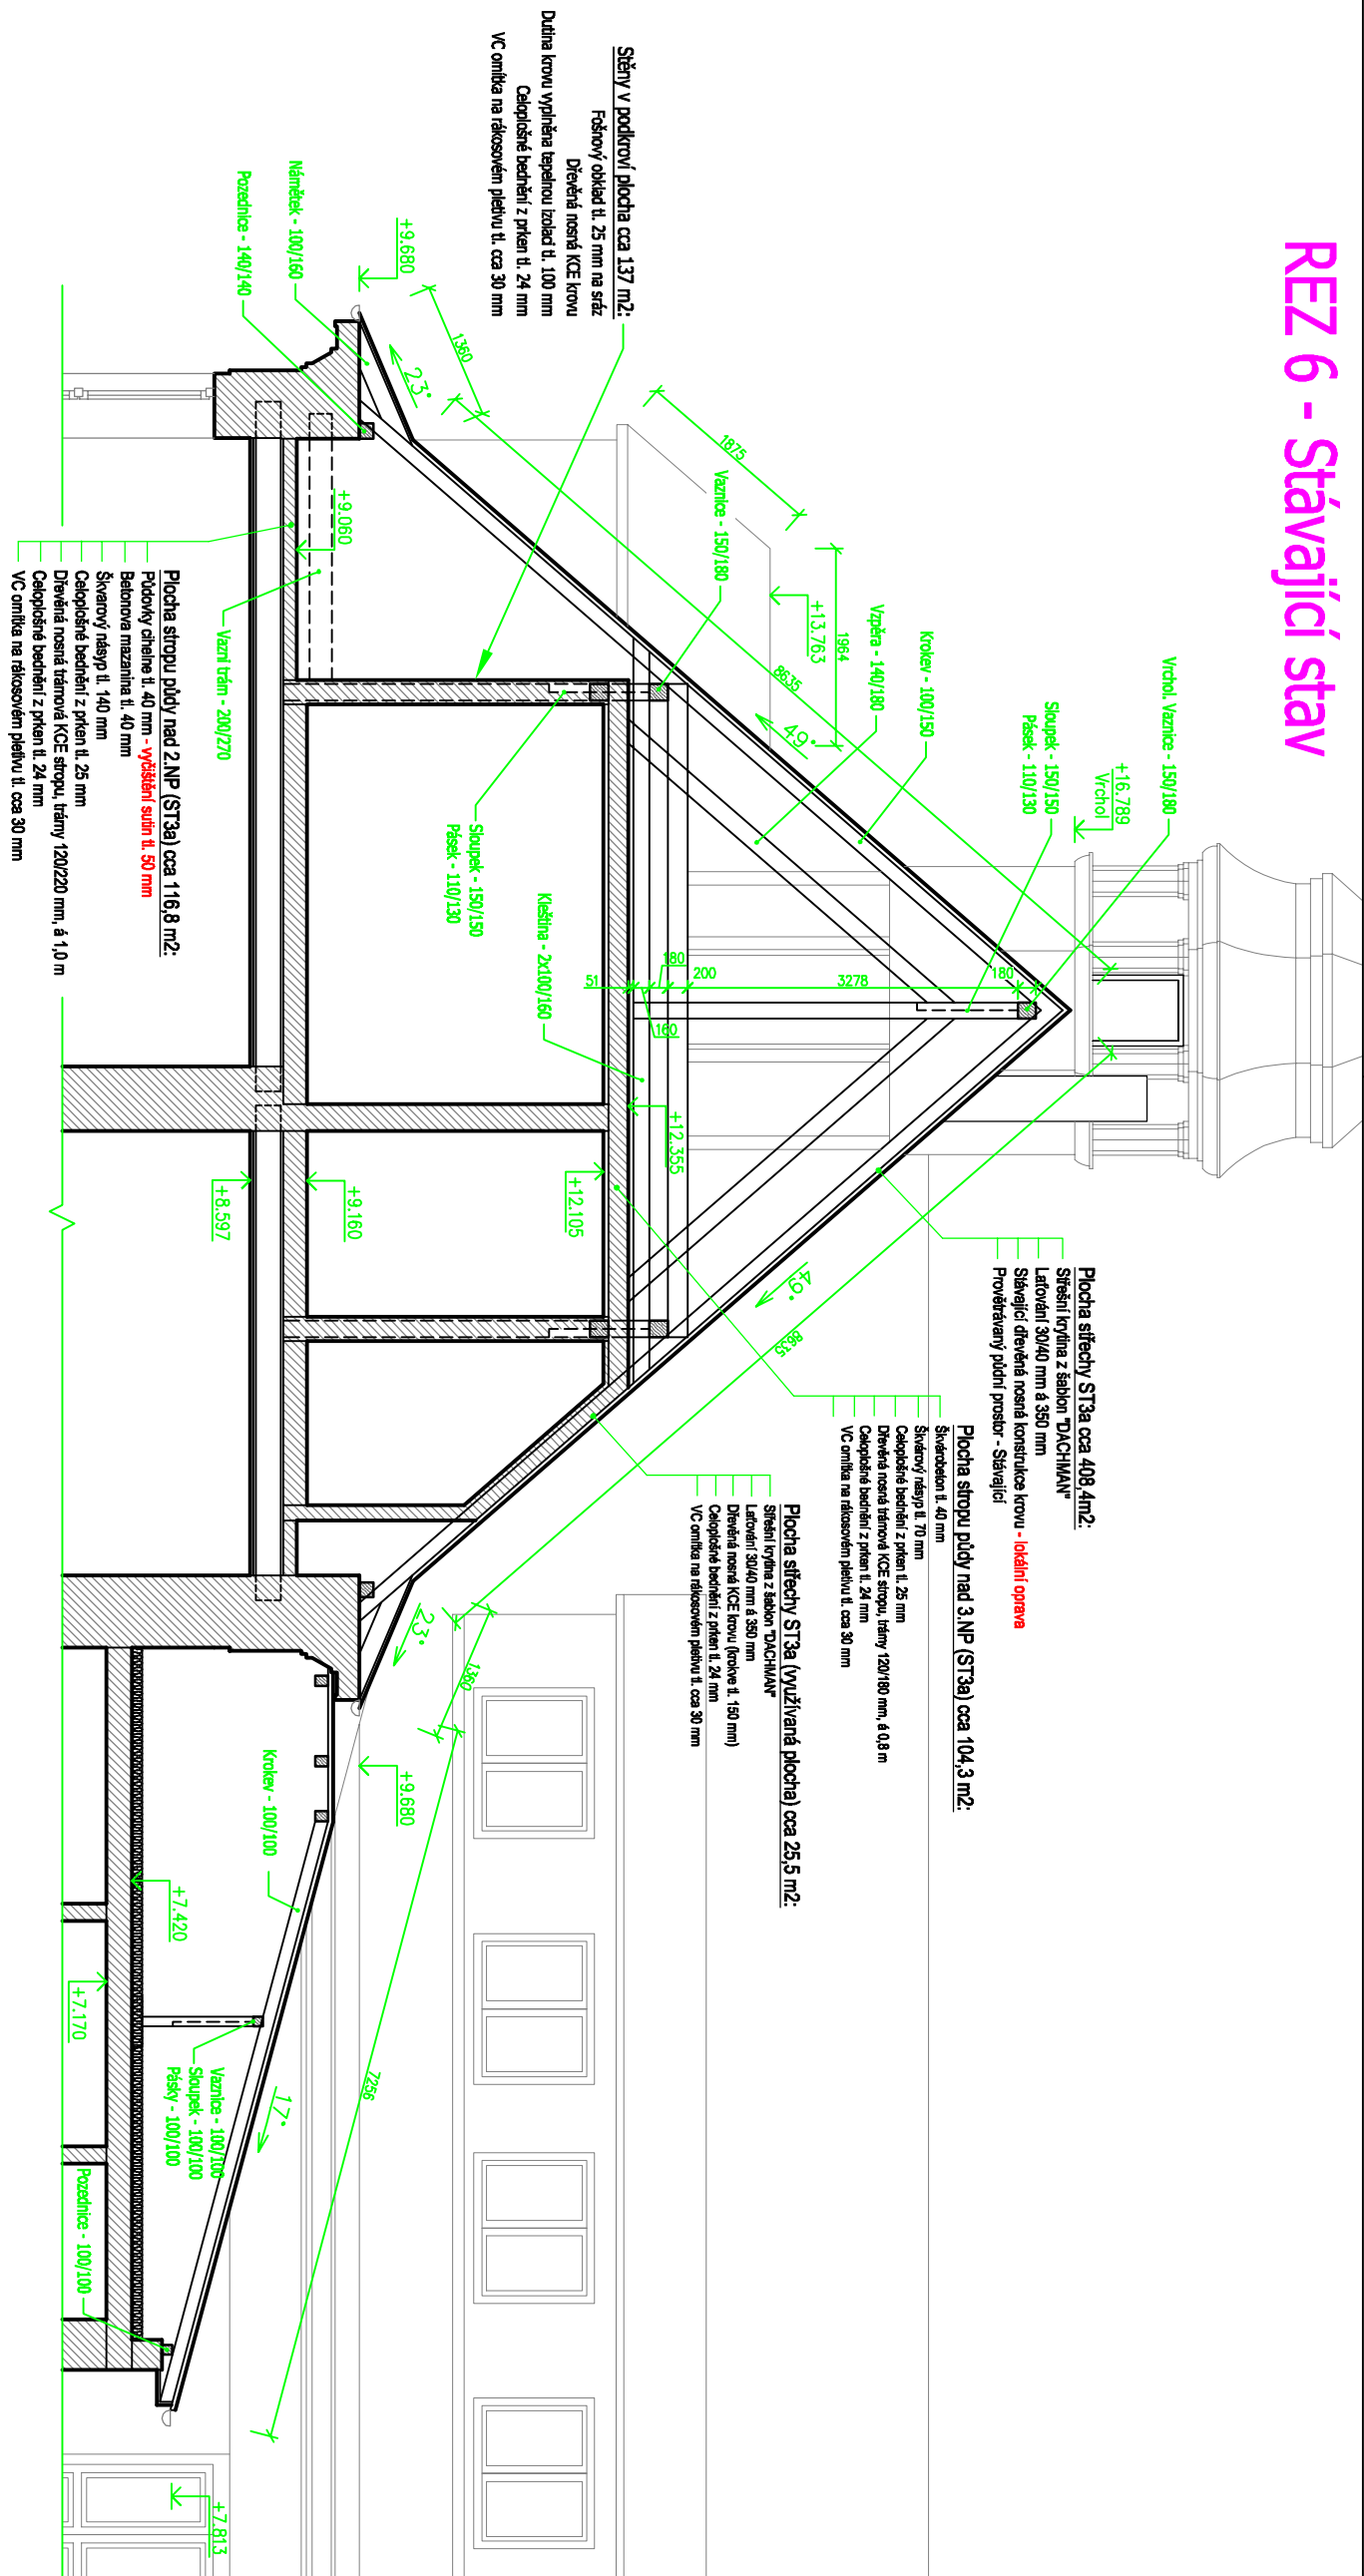

## ŘEZ 6 - Návrh

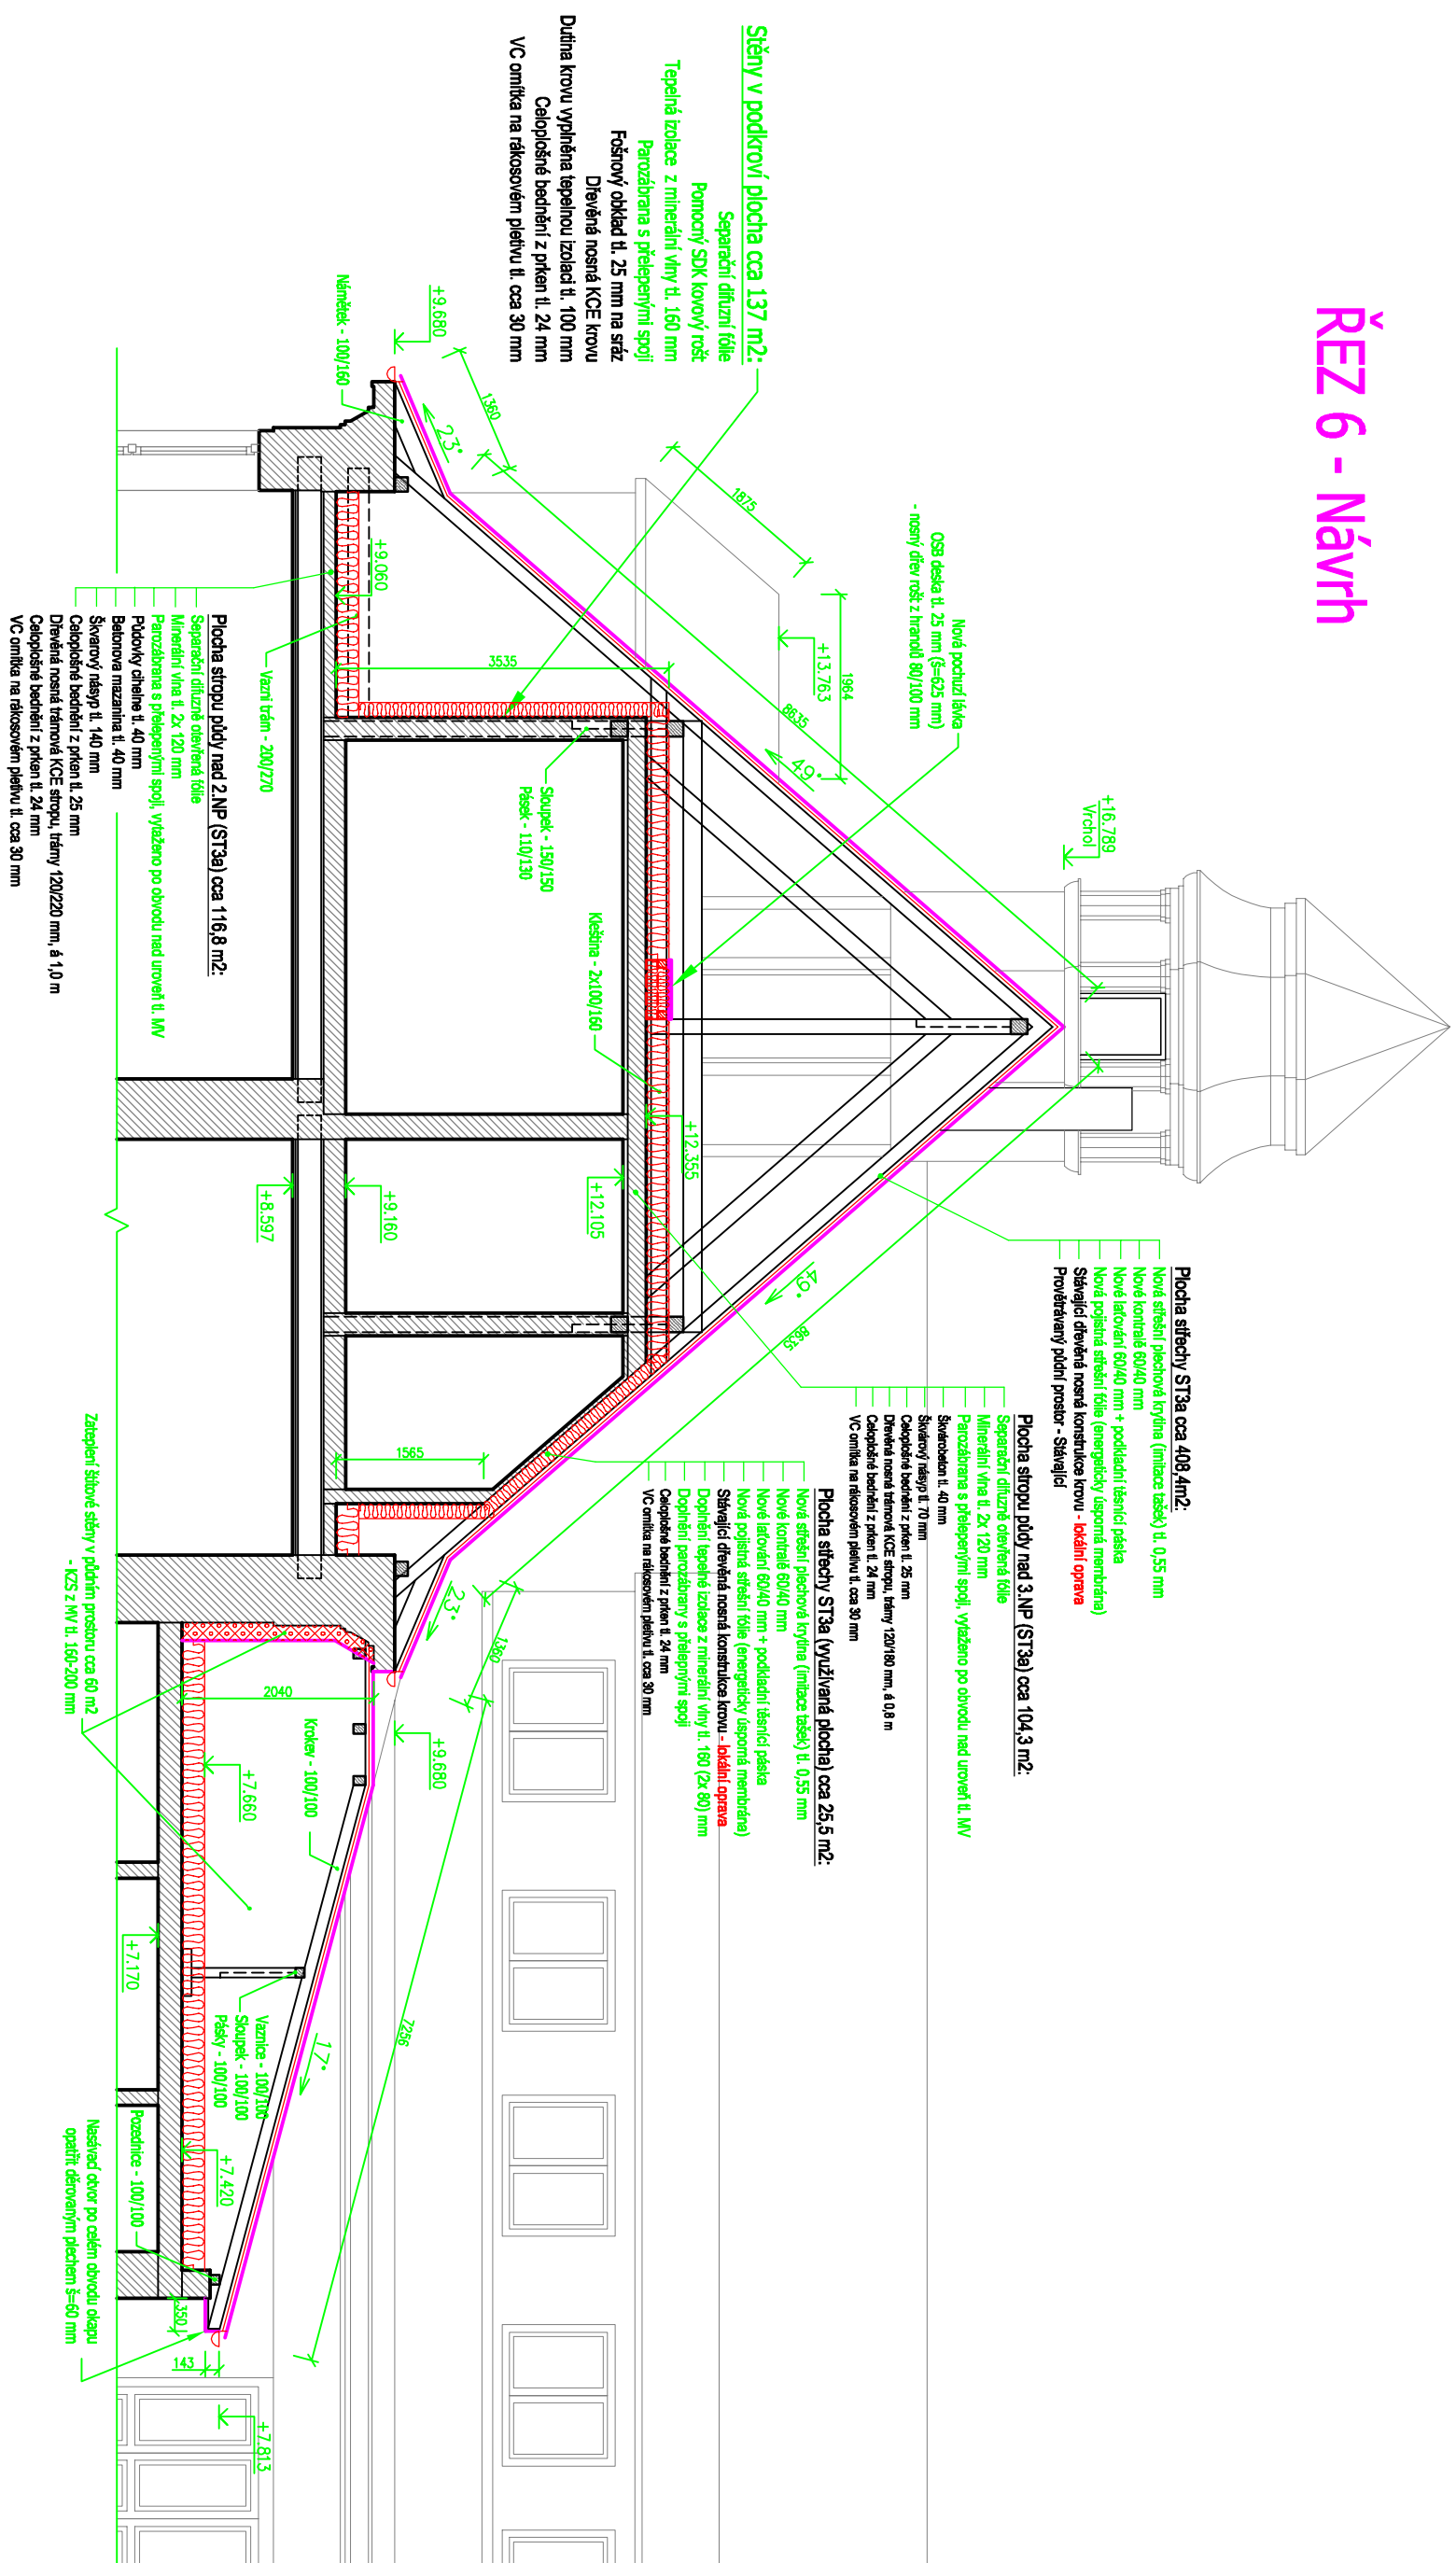

## LEGENDA STAVEBNÍCH MATERIÁLŮ A HMOT


- STAVAJÍCÍ KONSTRUKCE OBECNĚ
- ZDVO PŘEDPOKLAD Z CP, MA, MC
- ZÁKLADOVÉ KCE Z BETONU
- STROPNÍ KCE - DŘEVĚNÉ TRÁMOVÉ (PŘÍSTAVBY ŘEŠENY DUTINOVÝMI PANELAMI)

## STÁVAJÍCÍ ROSTLÝ TERÉN


PAROZÁBRANA - 1X ALP NÁTĚR + NATAVENÝ 1X ASF. SBS MODIFIKOVANÝ PRA

TEPELNÁ IZOLACE Z MINERÁLNÍ VLNY ( $\lambda=0,037$ )

TEPELNÁ IZOLACE Z PIR DESEK ( $\lambda=0,022$ )

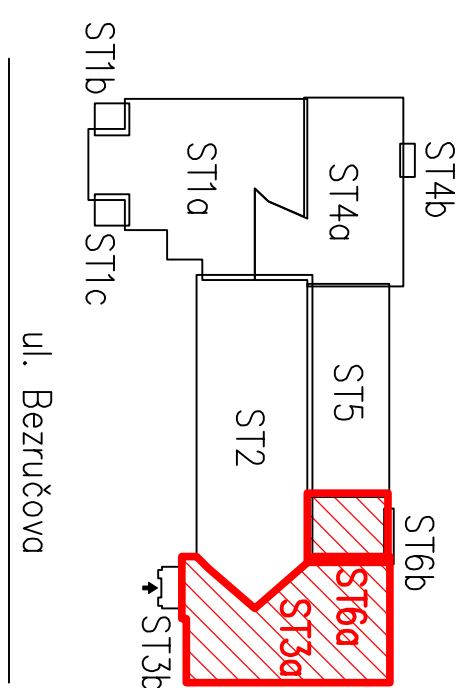

**±0,000 = Stávající podlaha 1. NP**

Výpracovní :	Projekt kancelář lay-out s.r.o., nám. Svobody 5/21, 739 61 Třinec mobil: +420 78 213 187 / design@lay-out.cz
Investor :	Statutární město Třinec, Jablunkovská 160, 739 61 Třinec
Místo stavby :	Obec Třinec, k.ú. Třinec, parc.č. 1310/1, 1310/2, 1310/3, 1310/4.
Název stavby :	
<p><b>ZŠ P. Bezruč, Třinec - rekonstrukce střechy</b></p>	
Výkres :	
<p><b>SVISLÝ ŘEZ 6</b></p>	
	
Datum výpracování :	11 / 2019
Stupeň dokumentace :	DSP
Číslo zakázky :	L2019-44
Měřítko :	1:75
Číslo výkresu :	
<p><b>D.01.16</b></p>	