



## ŘEZ 9 - Stávající stav

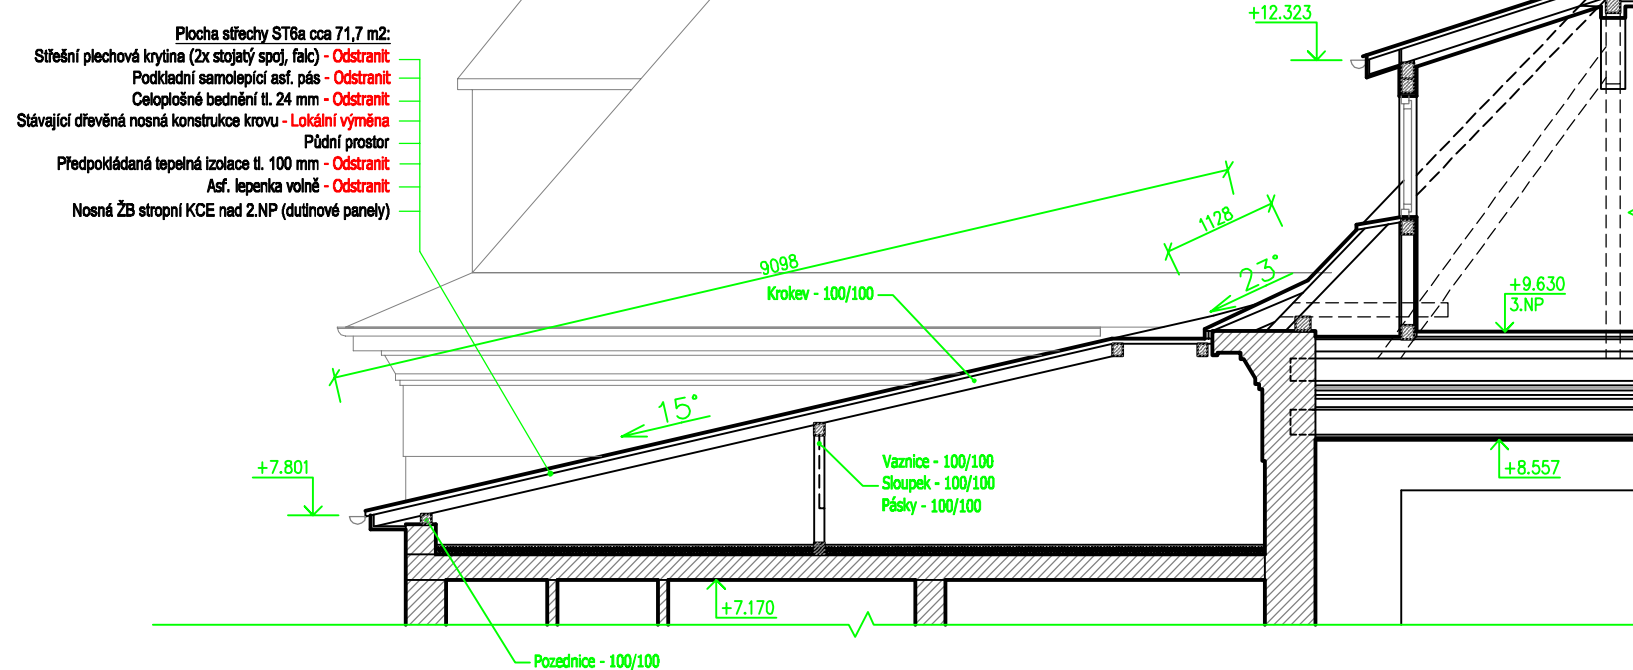


## ŘEZ 9 - Návrh

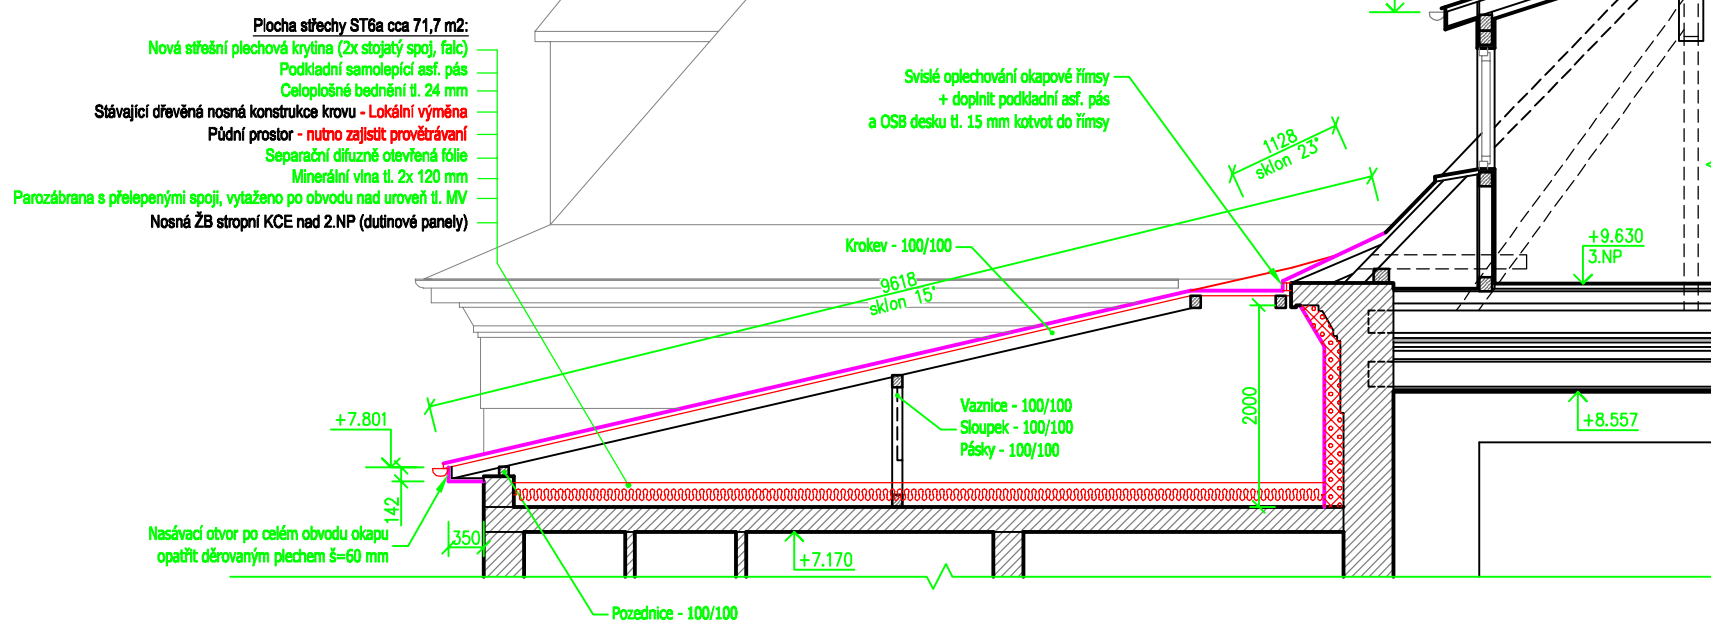


## LEGENDA STAVEBNÍCH MATERIÁLŮ A HMOT

- STÁVÁJÍCÍ KONSTRUKCE OBECNĚ
    - ZDIVO PŘEDPOKLAD Z CP NA MC
    - ZÁKLADOVÉ KCE Z BETONU
    - STROPNÍ KCE - DŘEVĚNÉ TRÁMOVÉ (PŘÍSTAVBY ŘEŠENY DUTINOVÝMI PAN
  - STÁVÁJÍCÍ ROSTLÝ TERÉN
  - PAROZÁBRANA - 1X ALP NÁTĚR + NATAVENÝ 1X ASF. SBS MODIFIKOVANÝ PÍ
  - TEPELNÁ IZOLACE Z MINERÁLNÍ VLNY ( $\lambda=0,037$ )
  - TEPELNÁ IZOLACE Z PIR DESEK ( $\lambda=0,022$ )

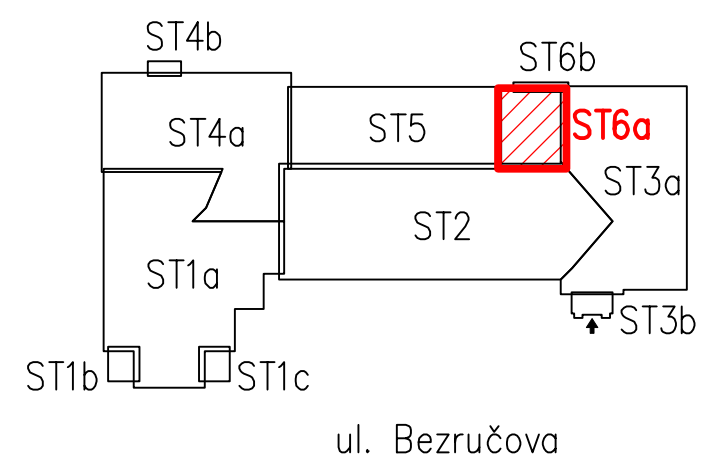

**±0,000 = Stávající podlaha 1. NP**

Vypracoval :     Projektční kancelář lay-out s.r.o., nám. Svobody 527, 739 61 Třinec mobil: +420 776 213 159 / cleslar@lay-out.cz		
Investor :         Statutární město Třinec, Jablunkovská 160, 739 61 Třinec		
Místo stavby :    Obec Třinec, k.ú. Třinec, parc.č. 1310/1, 1310/2, 1310/3, 1310/4,		
Název stavby :		
ZŠ P. Bezruč, Třinec – rekonstrukce střechy		Datum vypracování :     11 / 2019
		Stupeň dokumentace :     DSP
		Číslo zakázky :             L2019-44
		Měřítka :                     1:75
		Číslo výkresu :  D.01.19
Výkres :		