


SESTAVA KROVU STŘECHY ST3b

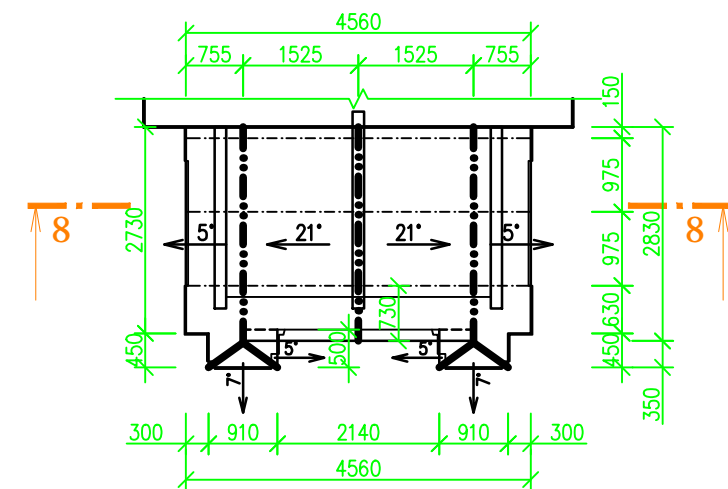

BOURACÍ PRÁCE:


- Po provedení demontáže souvrství střešní krytiny se provede kompletní demontáž konstrukce střechy ST6a
- Provede se DMTŽ krokví vikýřů na střeše ST3a s výměnou za nové, včetně úžlabních a nárožních krokví
- Bude provedena kompletní demontáž dřev. námětků KCE krovu s výměnou za nové
- Součástí opravy stávající dřevěné KCE krovu bude výměna poškozených částí pozednic s výměnou navazujících krokví (případně protézování)
- Bude provedena důsledná chemická sanace dřevěné konstrukce krovu viz. TZ
- Provede se řádné očištění celé plochy půdního prostoru ometením a vyklizením uhlé suti v mezi prostoru u pozednice a okapové římsy

POZNÁMKA:

- Výpis demontáže a doplnění KCE krovu viz. Specifikace
- Veškeré konstrukce zakryté a nepřístupné konstrukce jsou kresleny jako domněle dle dobových zvyklostí, při realizaci může dojít k nesrovnalostem, které budou řešeny přímo na místě

LEGENDA STAVEBNÍCH MATERIÁLŮ A HMOT

- Stávající zděné konstrukce z CP na MVC
- Bourané konstrukce

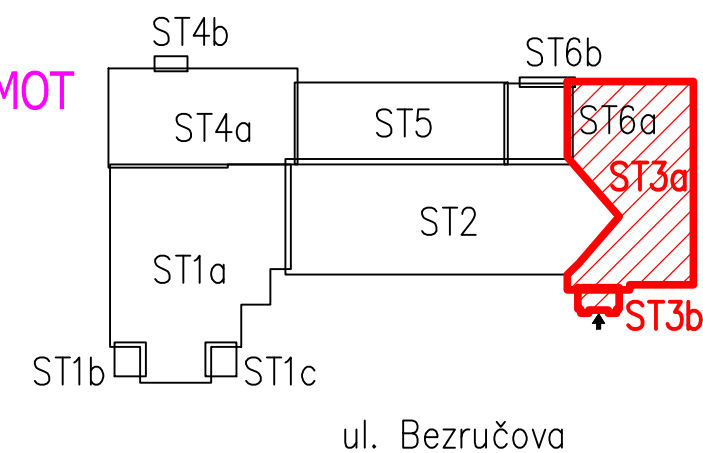

±0,000 = Stávající podlaha 1. NP

Vypracoval : Projektční kancelář lay-out s.r.o., nám. Svobody 527, 739 61 Třinec mobil: +420 776 213 159 / cieslar@lay-out.cz	
Investor : Statutární město Třinec, Jablunkovská 160, 739 61 Třinec	Datum vypracování : 08 / 2020
Místo stavby : Obec Třinec, k.ú. Třinec, parc.č. 1310/1, 1310/2, 1310/3, 1310/4,	Stupeň dokumentace : DPS
Název stavby : ZŠ P. Bezruče, Třinec – rekonstrukce střechy	Číslo zakázky : L2019-44
Výkres : SESTAVA KROVU ST3 – Stávající stav	Měřítko : 1:100
	Číslo výkresu : D.04.02