POHLED ZADNÍ - Stávající stav

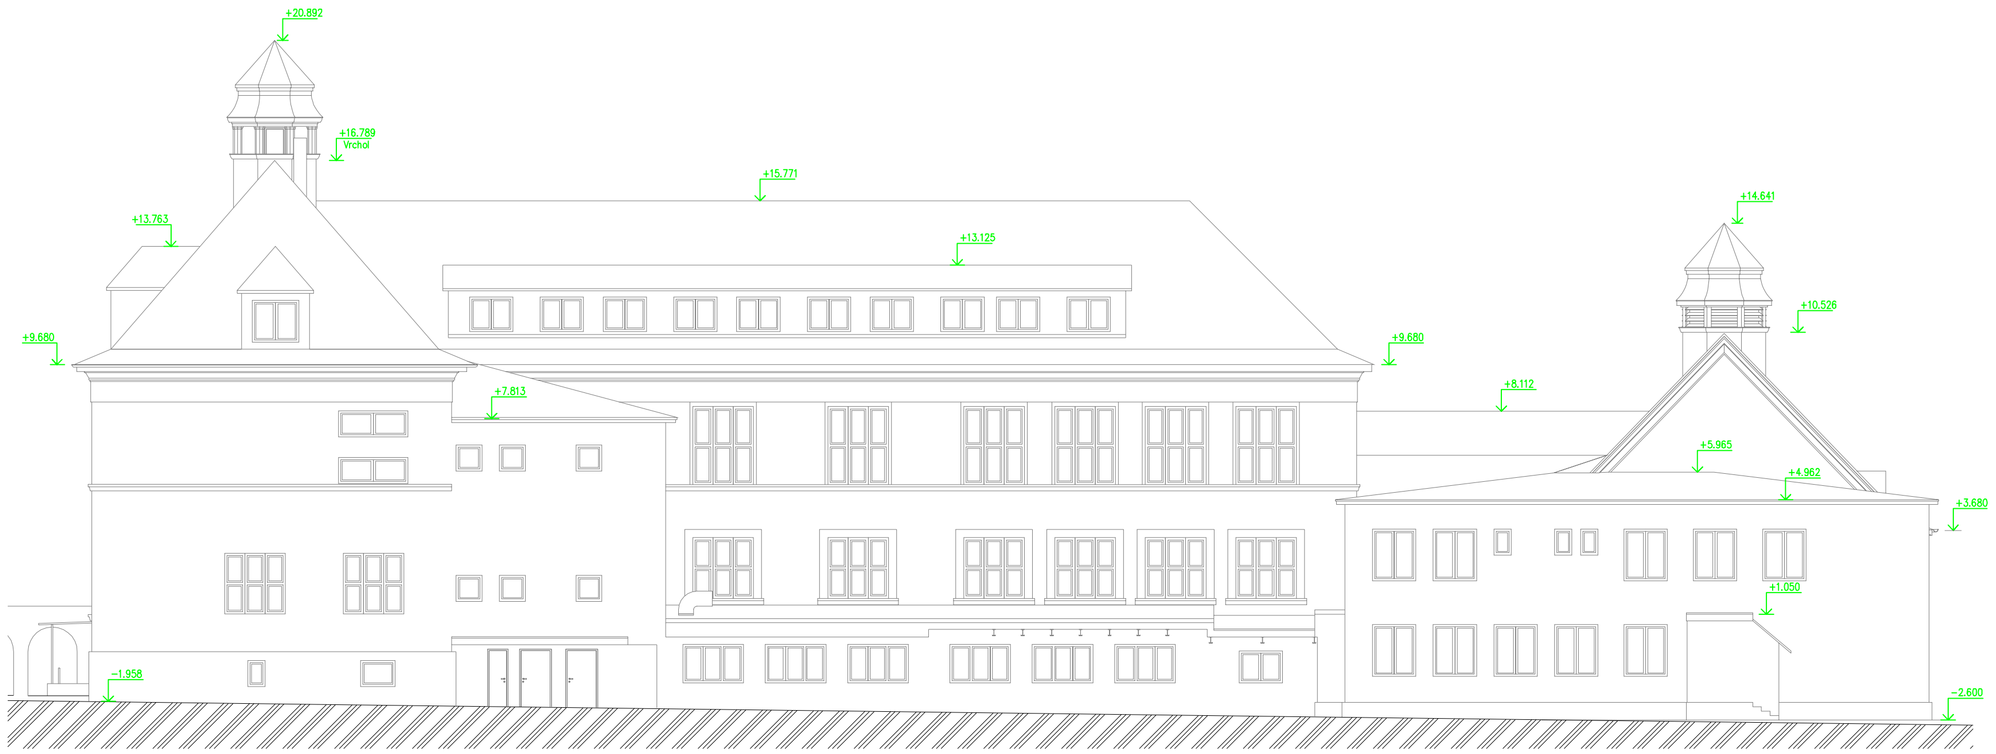

POHLED BOČNÍ 2 - Stávající stav

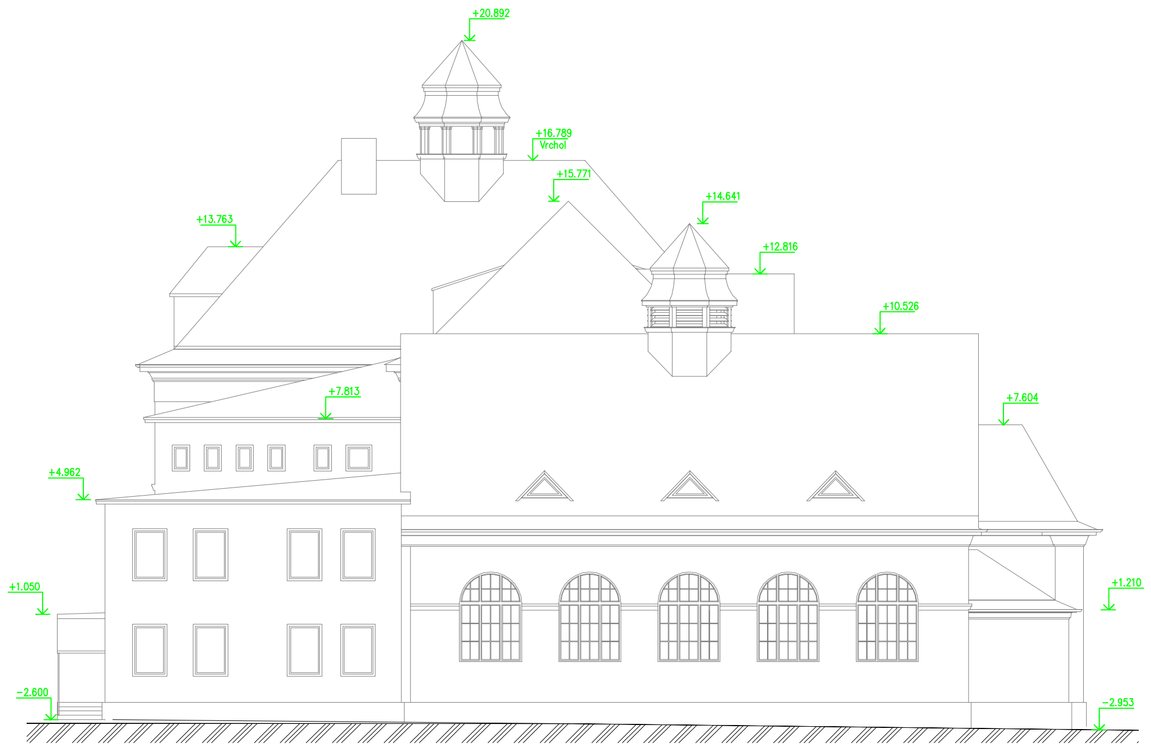

POHLED ČELNÍ - Stávající stav

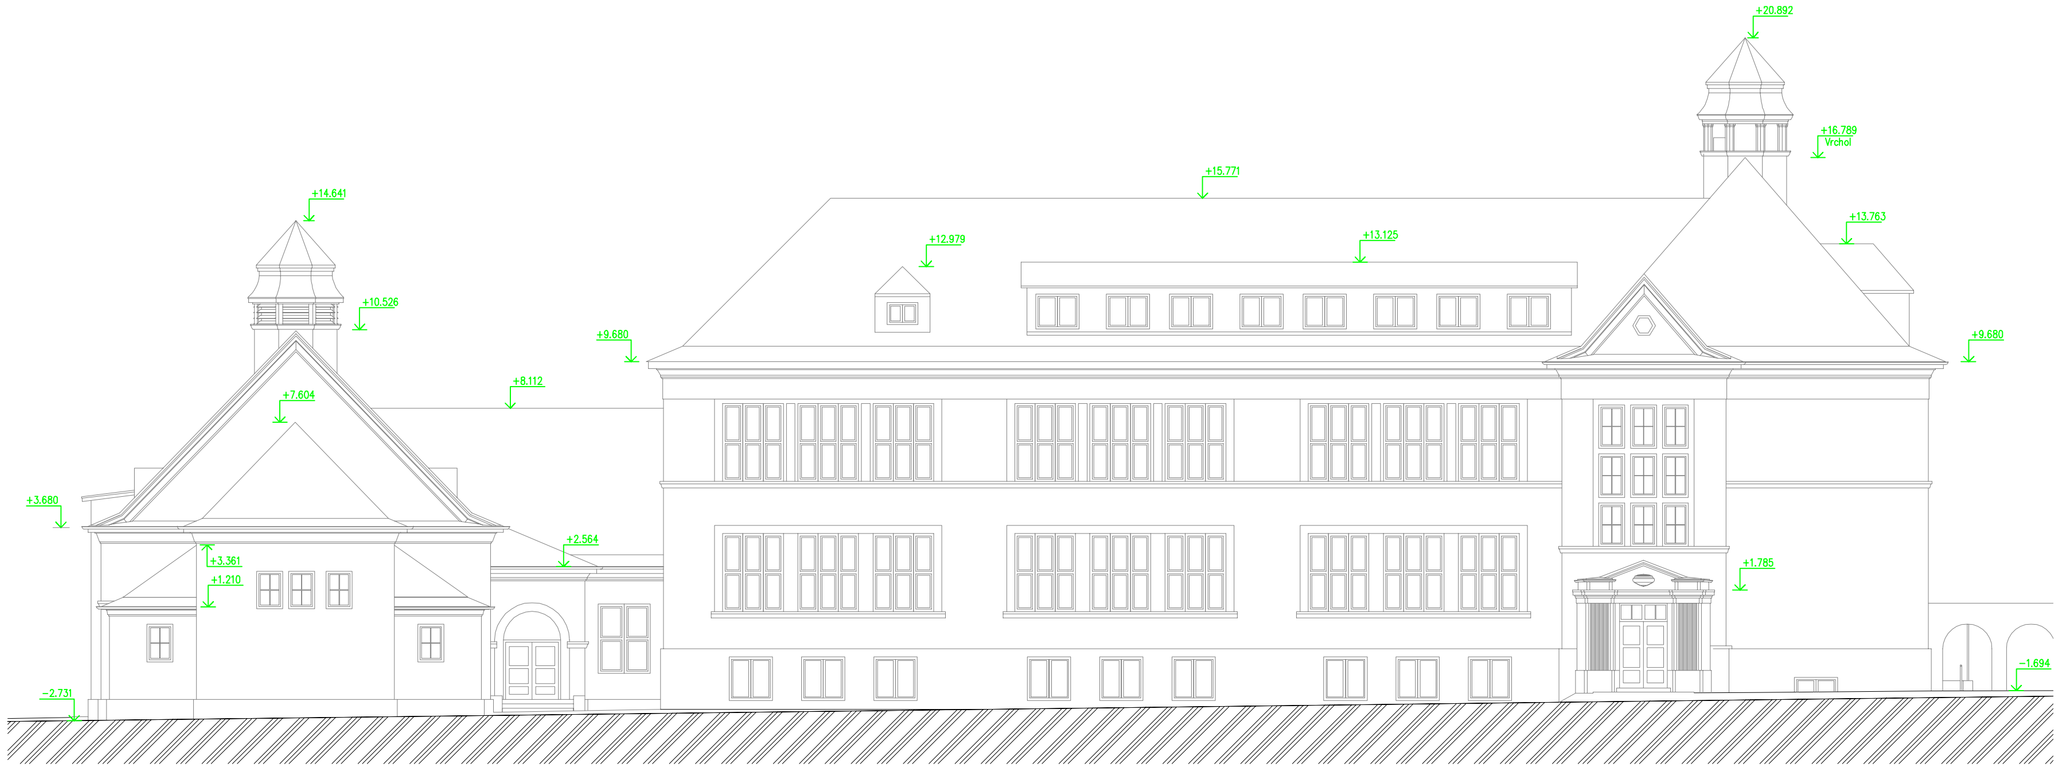

POHLED BOČNÍ 1 - Stávající stav

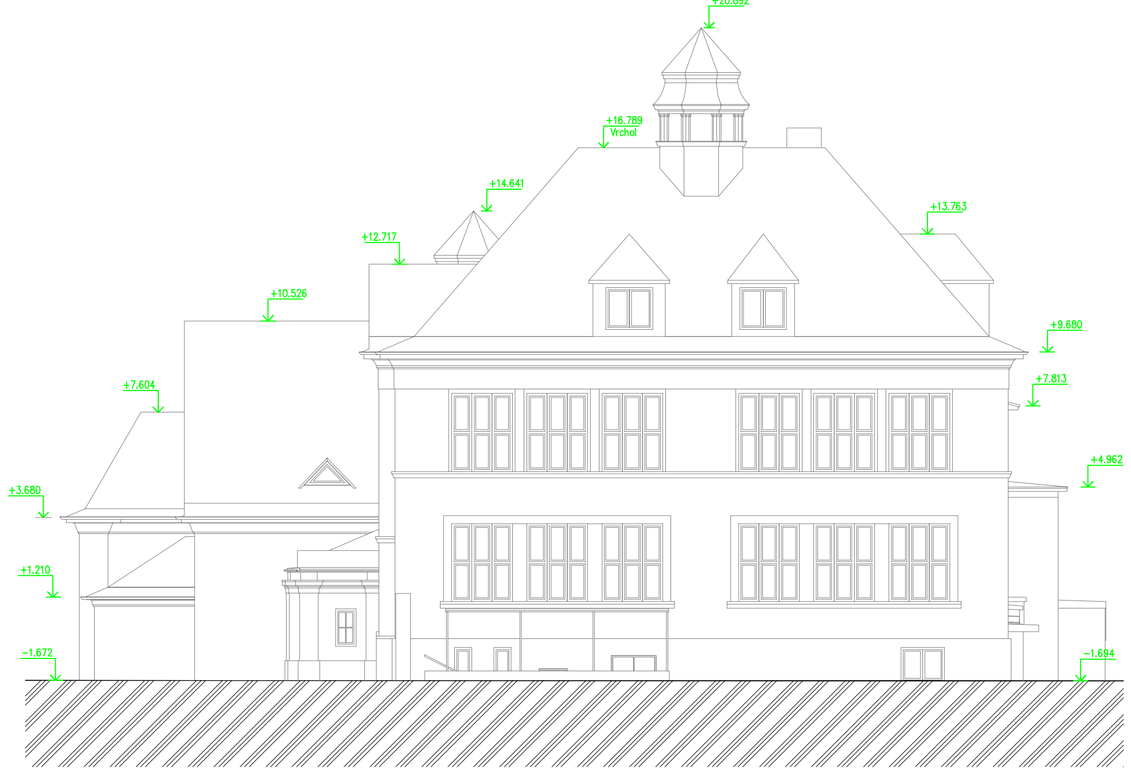

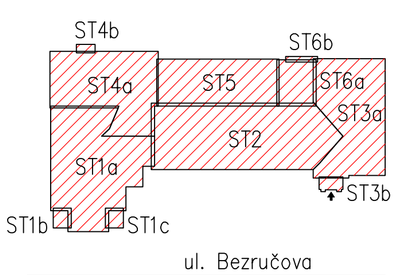

±0,000 = Stávající podlaha 1. NP

Vypracoval :	Projekční kancelář lay-out s.r.o., nám. Svobody 527, 739 61 Třinec mobil:+420 776 213 159 / cieslar@lay-out.cz
Investor :	Statutární město Třinec, Jablunkovská 160, 739 61 Třinec
Místo stavby :	Obec Třinec, k.ú. Třinec, parc.č. 1310/1, 1310/2, 1310/3, 1310/4,
Název stavby :	**ZŠ P. Bezruče, Třinec - rekonstrukce střechy**
Výkres :	POHLEDY - Stávající stav

PROJEKČNÍ KANCELÁŘ lay-out

Datum vypracování :	11 / 2019
Stupeň dokumentace :	DSP
Číslo zakázky :	L2019-44
Měřítko :	1:150
Číslo výkresu :	**D.01.03**