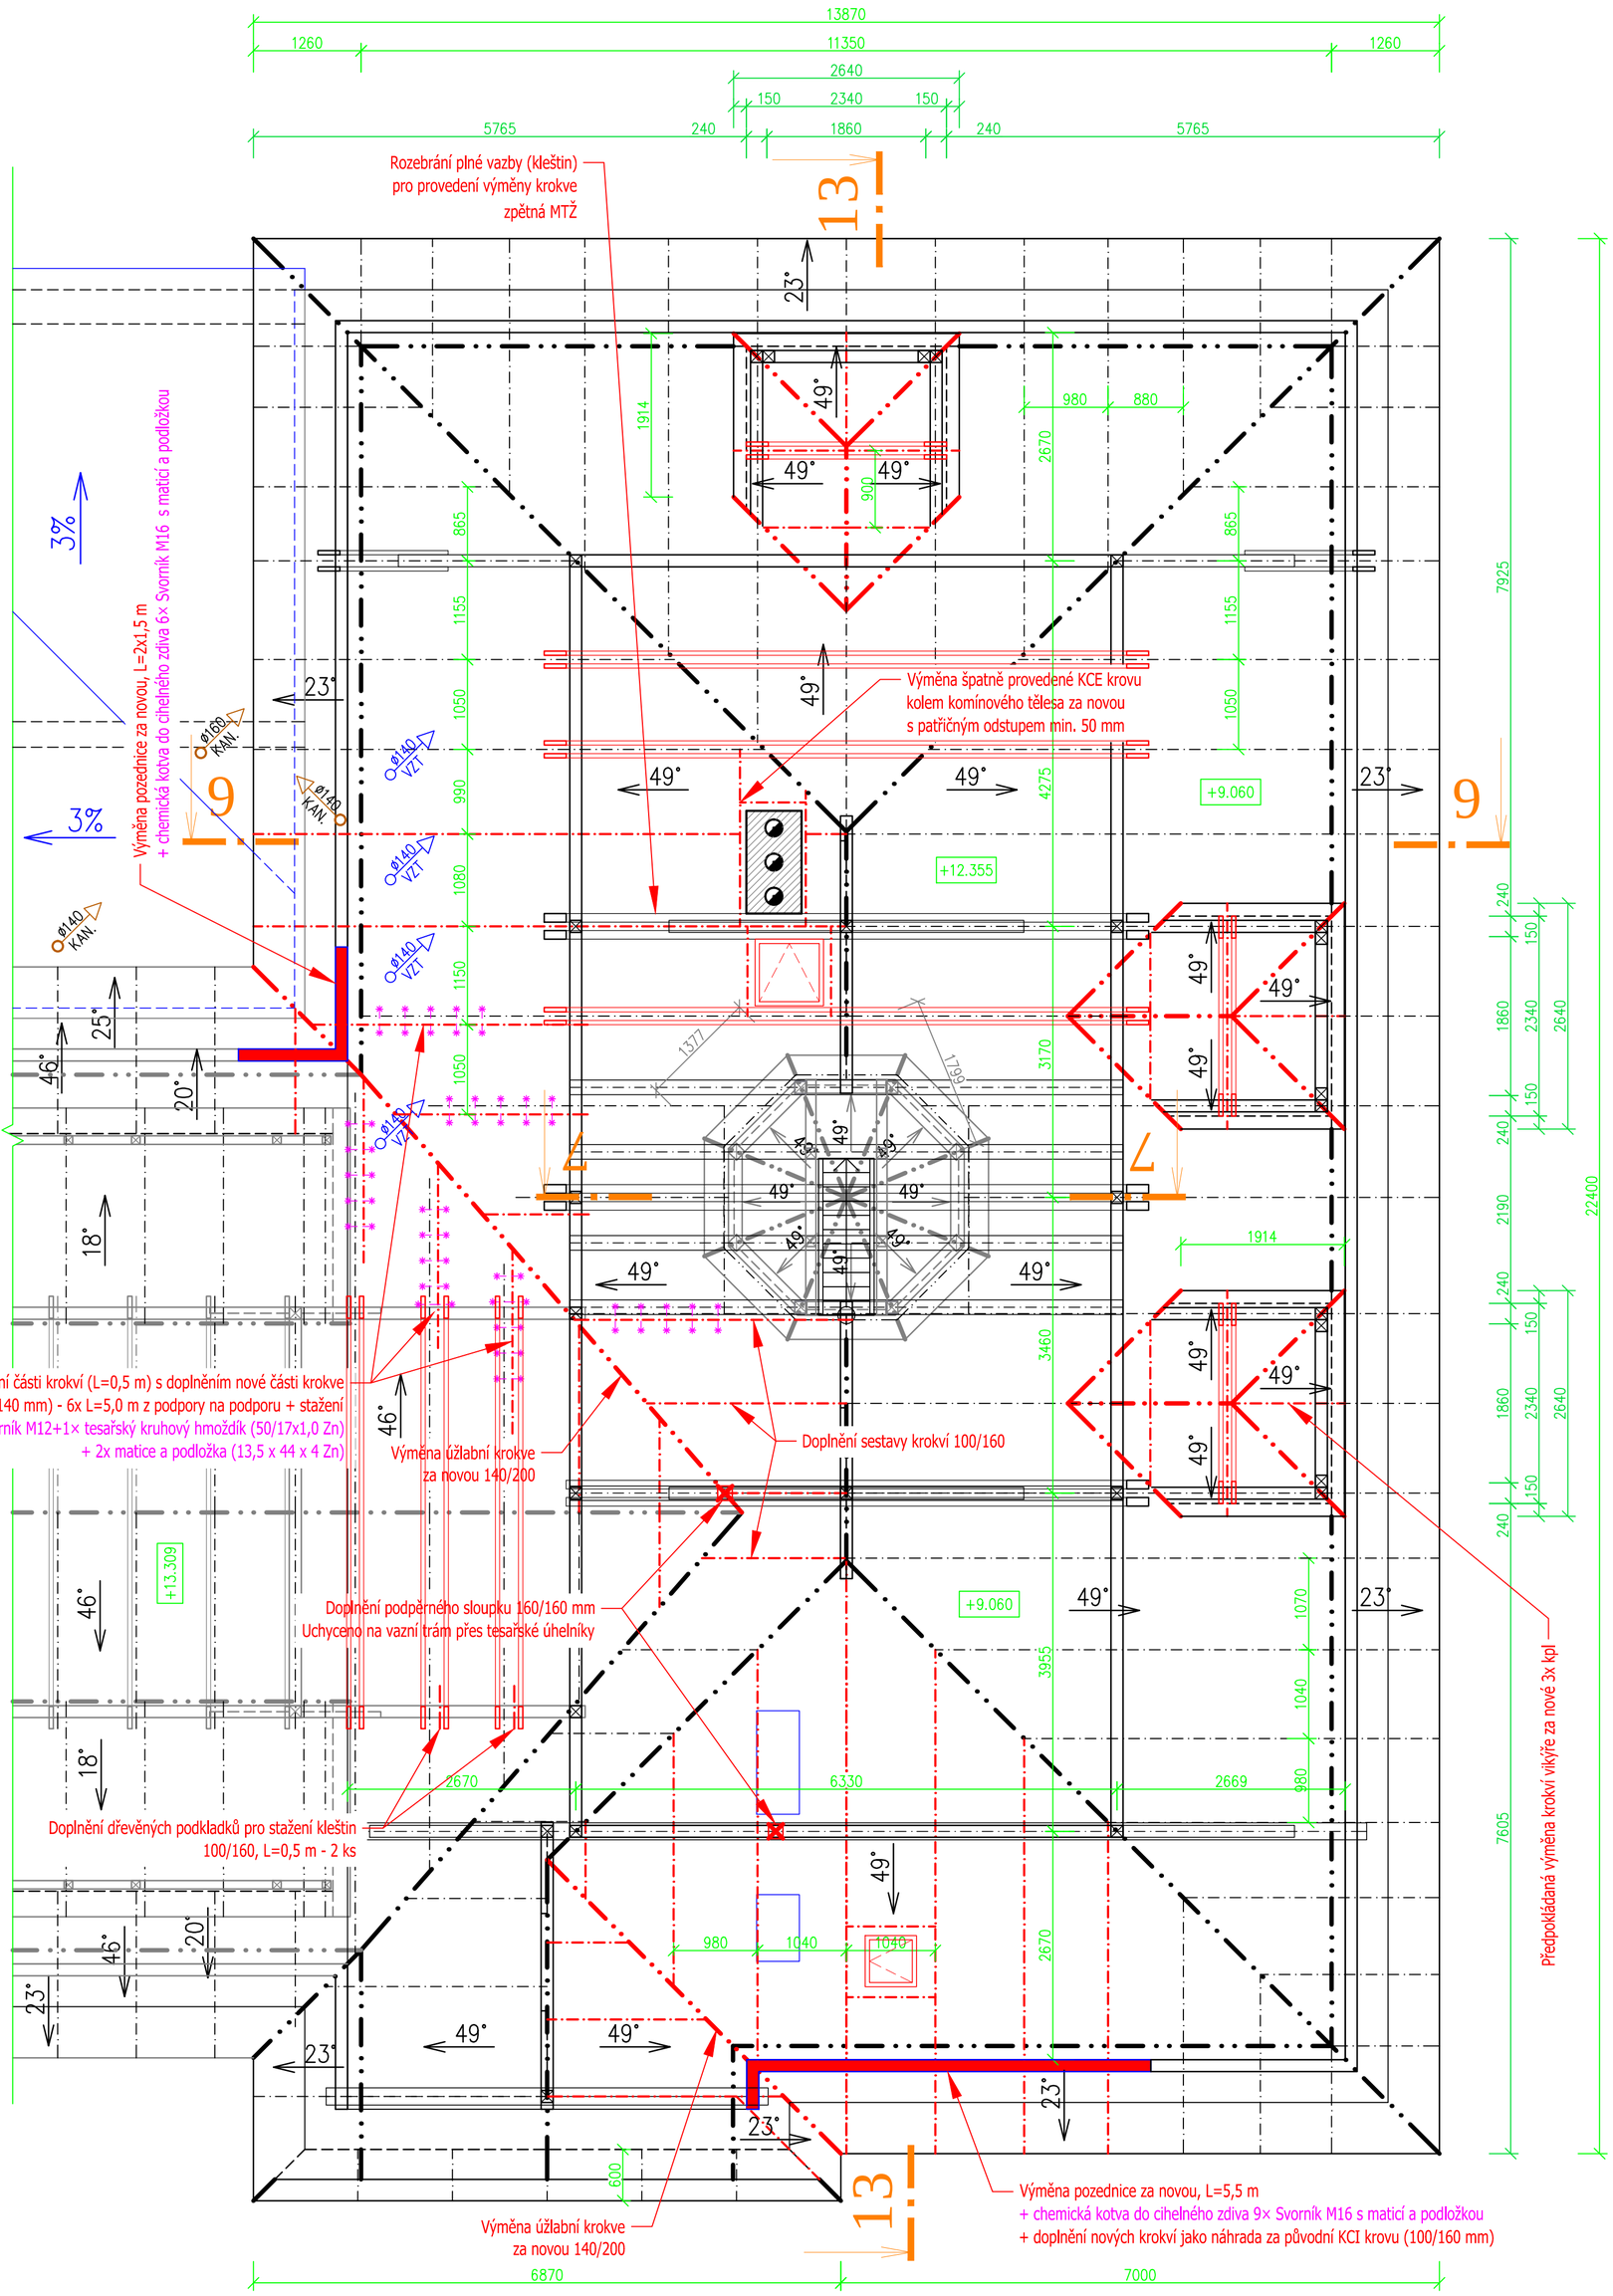

DETAIL PROVEDENÍ NAPOJENÍ ZATEPLENÍ PODLAHY PŮDY U KOMÍNU

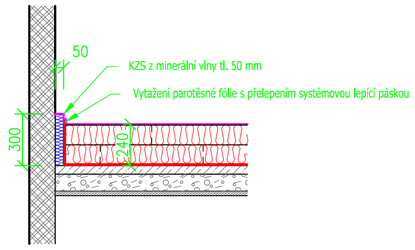

Úprava stávajícího komínového tělesa u podlahy půdy, L= 3,7 m´

U komínového tělesa bude proveden obklad z minerální vlny tl. 50 mm, lepeno na systémové lepidlo ETICS s uzavřením vnějšího povrchu systémovým lepidlem s armovací tkaninou na výšku min. 300 mm, pro zajištění ukončení parotěsné fólie.

LEGENDA STAVEBNÍCH ČAR

- STÁVAJÍCÍ KROKVE
- DOPLNĚNÍ KROKVE
- LOM STŘECHY - ÚŽLABÍ / NÁROŽÍ

POZNÁMKA:

- Výpis demontáže a doplnění KCE krovu viz. Specifikace
- Před provedením montáže KCE krovu nutno provést chemickou sanaci podkladních KCÍ dle TZ!
- Materiál dřevěných prvků C24, S1, spojovací prvky pevnostní třídy 8.8
- Zesílení spojení pozednice s krokvemi pomocí úhelníků 50 x 50 mm. Úhelníky budou ke krokvím a pozednicím kotveny vždy z obou stran vruty se šestistrannou hlavou o ∅ 10 mm.
- Kleštiny budou s místě spoje s krokví/sloupkem staženy svorníkem M12 s vložkami BULDOG 50/17
- Ocelové kotevní prvky budou provedeny z materiálu S235 s žárovým pozinkováním
- Veškeré dřevěné prvky krovu nutno opatřit nátěrem proti hnilobě a škůdcům např. BOCHEMIT QB!!!
- Veškeré konstrukce zakryté a nepřístupné konstrukce jsou kresleny jako domněle dle dobových zvyklostí, při realizaci může dojít k nesrovnalostem, které budou řešeny přímo na místě

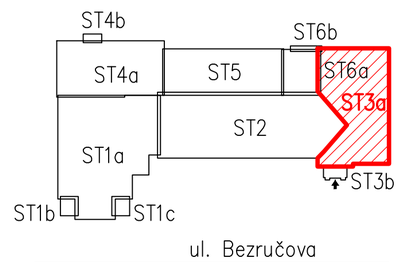

±0,000 = Stávající podlaha 1. NP

Vypracoval :	Projekční kancelář lay-out s.r.o., nám. Svobody 527, 739 61 Třinec mobil:+420 776 213 159 / cieslar@lay-out.cz
Investor :	Statutární město Třinec, Jablunkovská 160, 739 61 Třinec
Místo stavby :	Obec Třinec, k.ú. Třinec, parc.č. 1310/1, 1310/2, 1310/3, 1310/4,
Název stavby :	ZŠ P. Bezruče, Třinec - rekonstrukce střechy
Výkres :	OPRAVA KCE KROVU ST3

Datum vypracování :	08 / 2020
Stupeň dokumentace :	DPS
Číslo zakázky :	L2019-44
Měřítko :	1:50
Číslo výkresu :	D.04.03