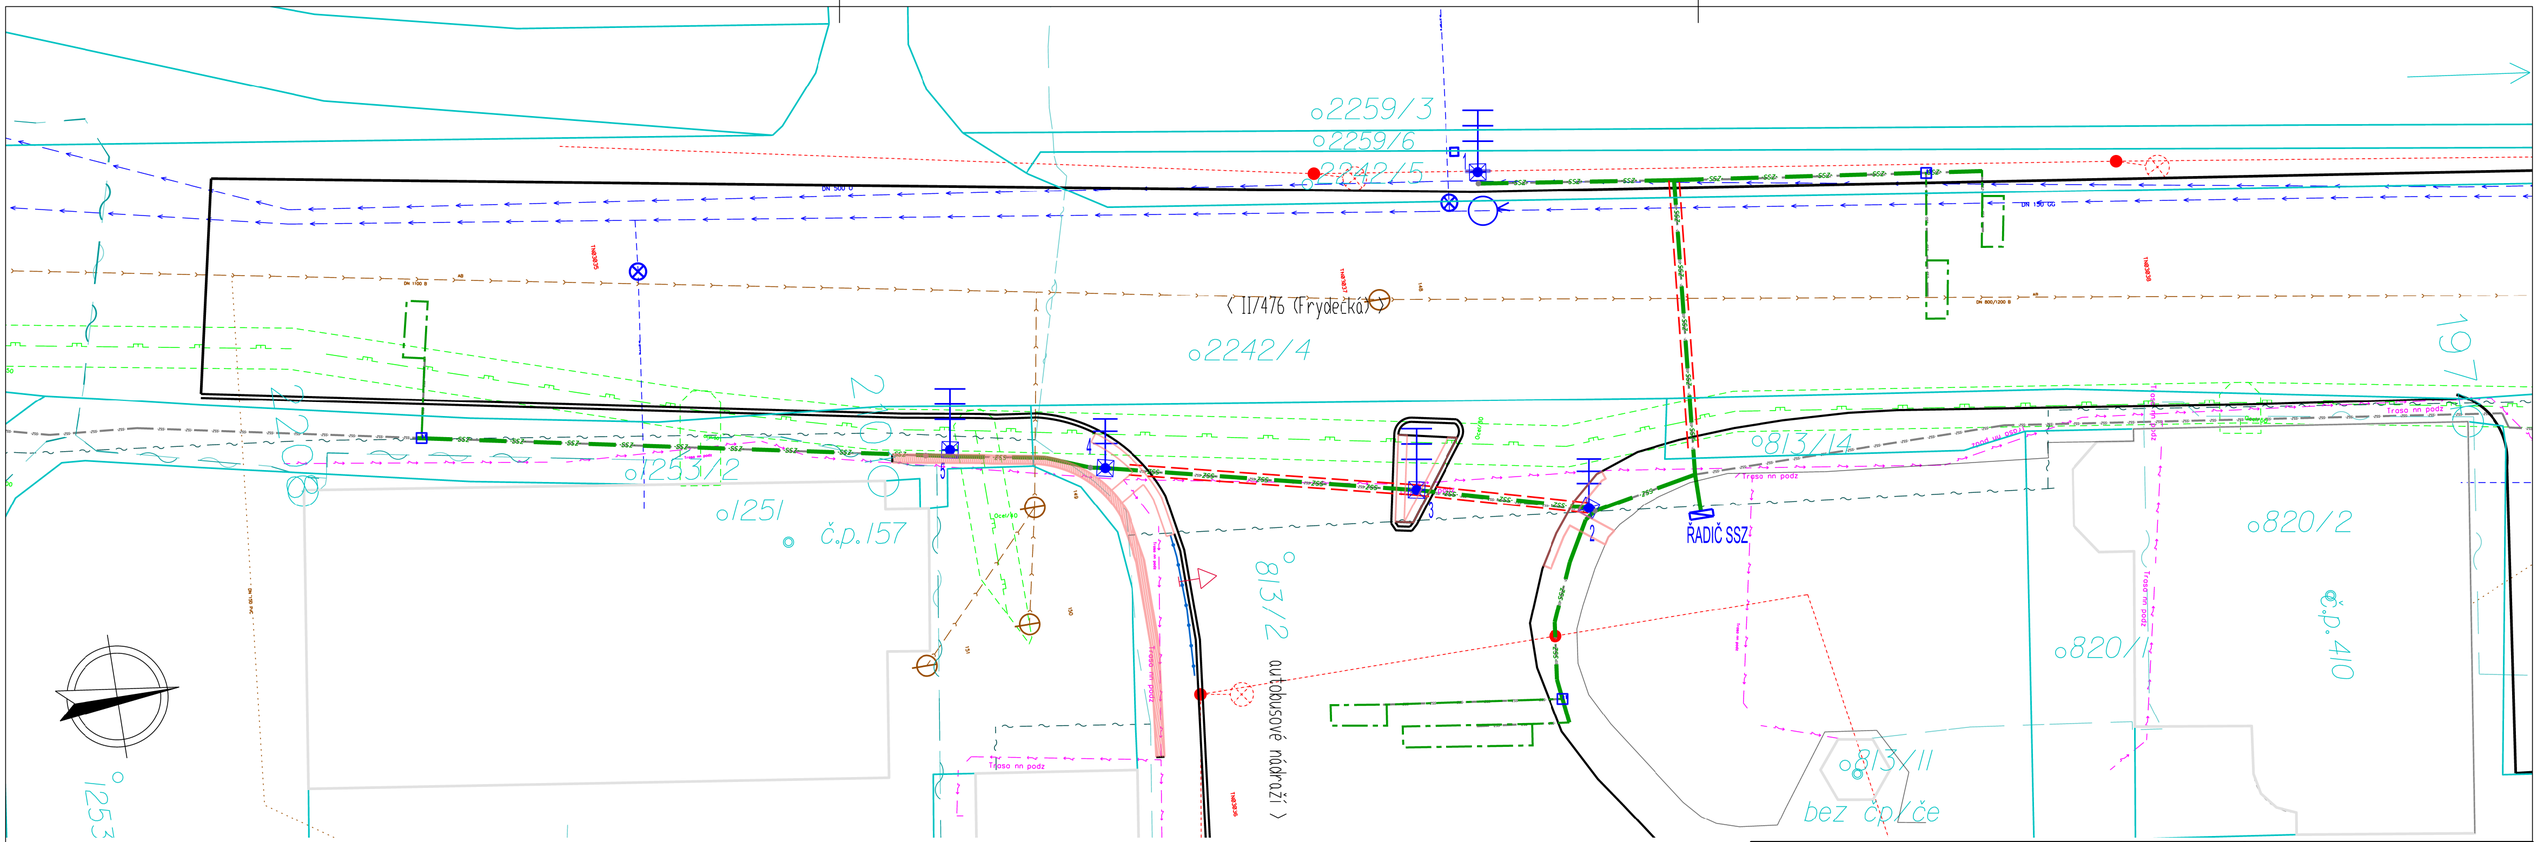

UNIVERZÁLNÍ LEGENDA - inženýrské sítě:

- TELEFONNÍ KABEL
- PLYNOVODNÍ POTRUBÍ VTL
- PLYNOVODNÍ POTRUBÍ STL
- PLYNOVODNÍ POTRUBÍ NTL
- VODOVOD
- PITNÁ VODA
- ENERGETIKA NN
- ENERGETIKA VN
- ENERGETIKA VVN
- KANALIZACE
- KANALIZACE DEŠŤOVÁ
- DRÁŽNÍ KABEL
- PLYNOVOD
- OPTIKA ZEM
- ETHERNET ZEM

LEGENDA

- stožár SSZ (obnovený)
- základ stožáru SSZ
- SSZ — SSZ — KABELOVÉ TRASY OBNOVENÁ/PŮVODNÍ
- PROTLAK
- ŠACHTA (SPOJKA KABELU + IMPEDANČNÍ TRAFO)
- povrchu chodníku pro nevidomé – zachované (varovný a signální pás)

Katastrální území: Třinec

XXX/XX – parcelní číslo katastru

– hranice parcely

Hlavní projektant:	Vedoucí projektant:	Vypracoval:	Kontroloval:
Ing. Marek Urban	Ing. Marek Urban	Ing. Marek Urban	Ing. Daniel Hokeš

CROSS Zlín, a.s.
Průmyslová 1395
763 02 Zlín, Malenovice
Tel: 577110211
E-MAIL: cross@cross.cz

Stavba:
SSZ Silnice II/476, Třinec, ul. Frýdecká (výjezd z aut. stanoviště) - rekonstrukce

Objekt: ---

Profese: SSZ - SVĚTELNÉ SIGNALIZAČNÍ ZAŘÍZENÍ

Obsah:
C3 - KOORDINAČNÍ SITUAČNÍ VÝKRES

HIP:	
Číslo zakázky:	OPR-2023-000431
Stupeň dokumentace:	DUR+DSP
Datum 1. vydání:	02/24
Měřítko: 1:200	Formát: 3A4 (0.297x0.630)
Datum revize: --	Výtisk číslo:
Číslo revize: 00	

Soubor:

Číslo výkresu: