



PŘEHLEDNÁ SITUACE

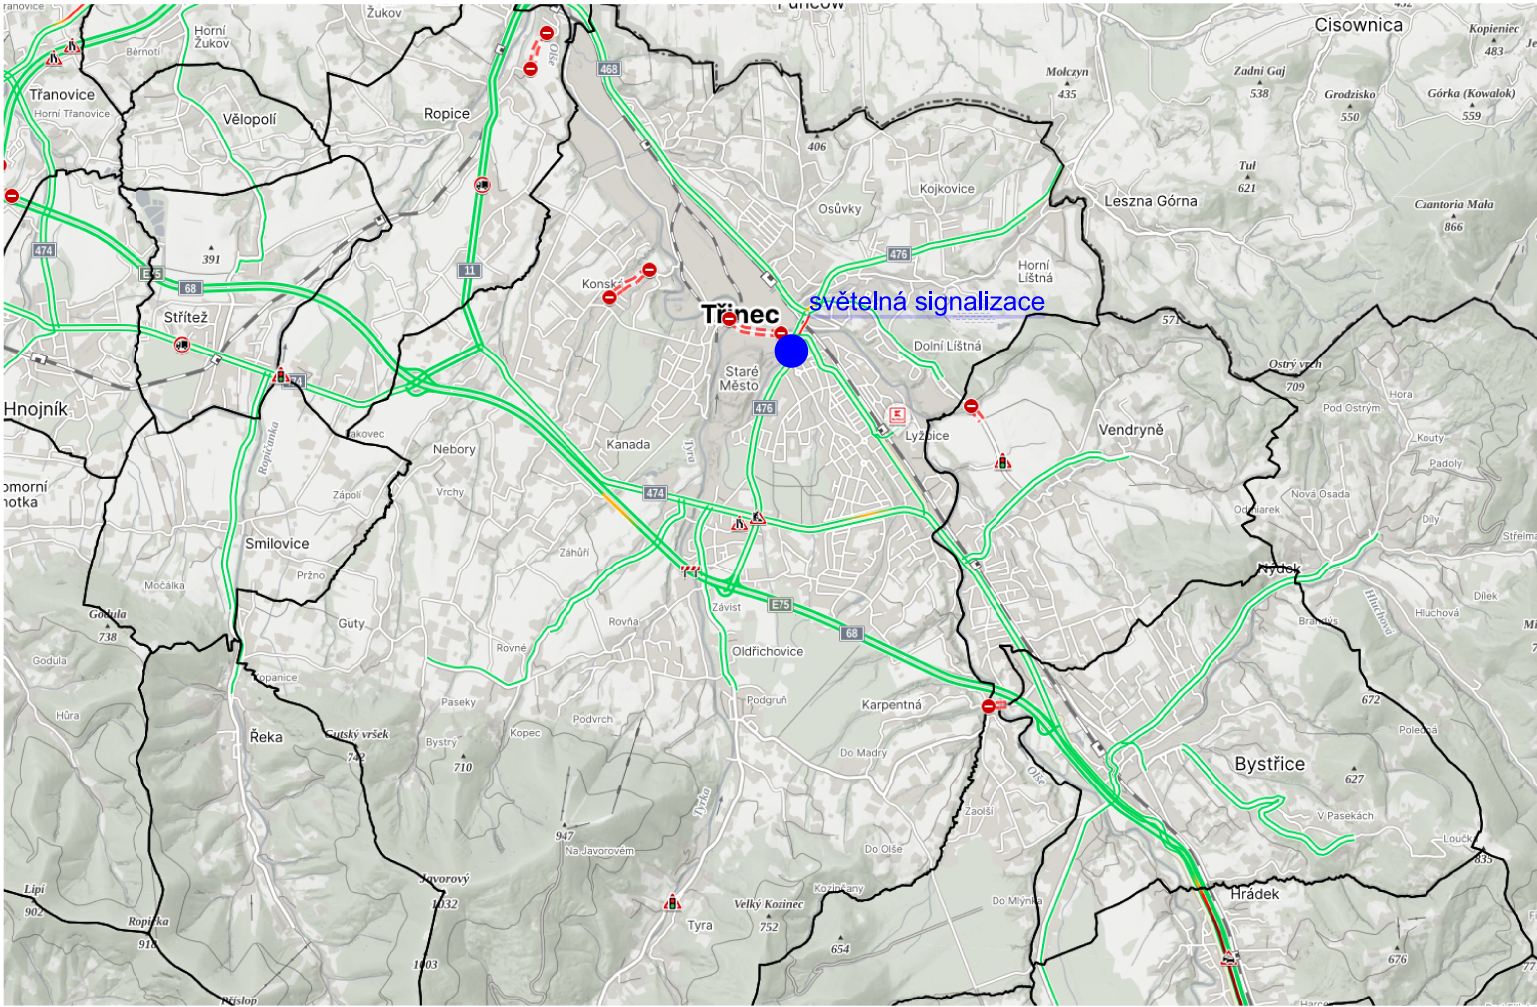

Hlavní projektant:	Vedoucí projektant:	Vypracoval:	Kontroloval:	CROSS CROSS Zlín, a.s. Průmyslová 1395 763 02 Zlín, Malenovice Tel: 577110211 E-MAIL: cross@cross.cz	
Ing. Marek Urban	Ing. Marek Urban	Ing. Marek Urban	Ing. Daniel Hokeš		
Stavba: SSZ Silnice II/476, Třinec, ul. Frýdecká (výjezd z aut. stanoviště) - rekonstrukce				HIP:	
Objekt:				Číslo zakázky:	OPR-2023-000431
Profese:				Stupeň dokumentace:	DUR+DSP
Obsah:				Datum 1. vydání:	02/24
C.1 - SITUACE ŠIRŠÍCH VZTAHŮ				Měřítko:	-- Formát: A3
Soubor:				Datum revize:	--
Číslo výkresu:				Číslo revize:	00