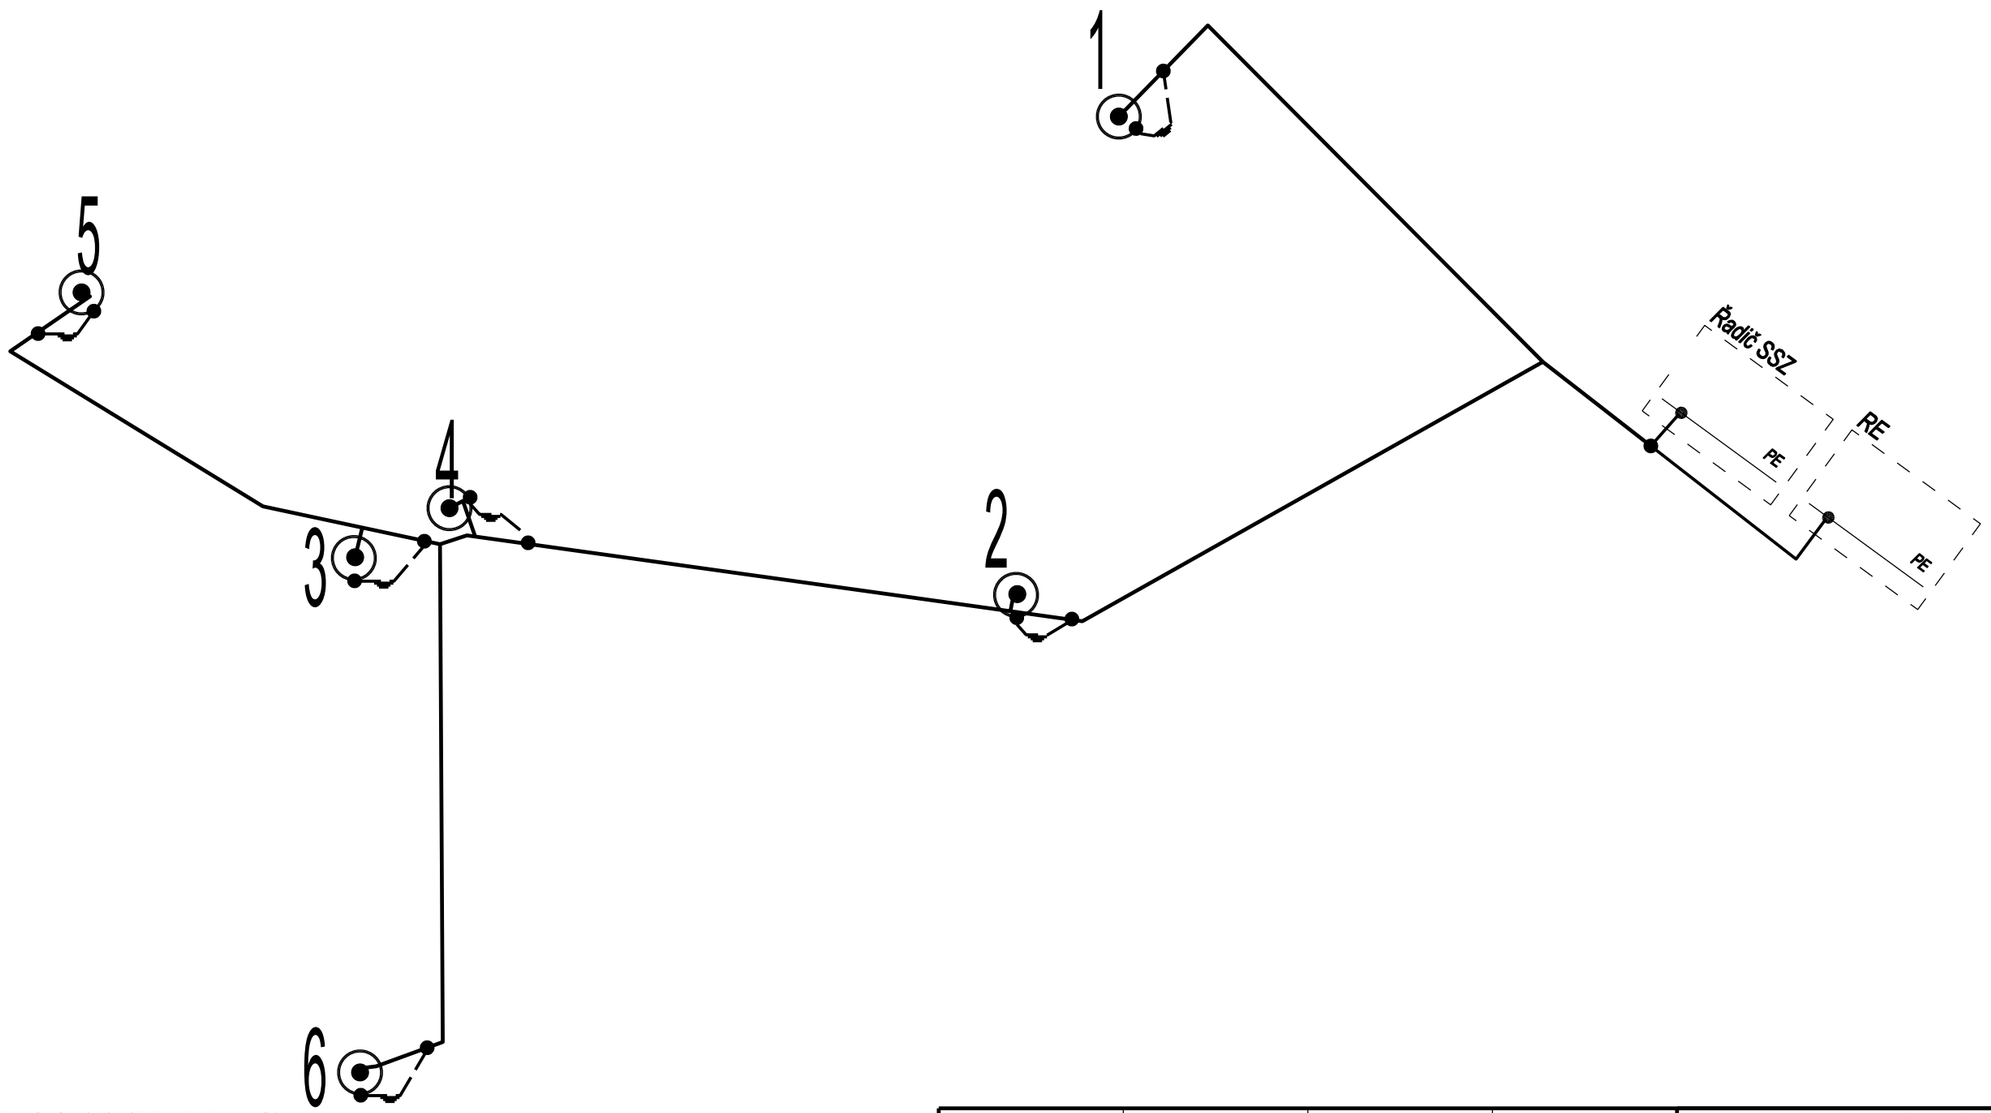

Napěťová soustava : *TN-C-S (1/N/PE; 230V AC)*

Ochrana před úrazem elektrickým proudem podle ČSN 33 2000-4-41 ed. 3:

Základní : *Izolací, kryty a přepážkami*

Při poruše : *Elektroměrový rozvaděč a řadič SSZ*

Ochranné opatření: automatickým odpojením od zdroje nadproudovými jistícími prvky

Doplňková ochrana: doplňujícím ochranným pospojováním

Připojená venkovní zařízení SSZ

Ochranné opatření: automatickým odpojením od zdroje proudovým chráničem

Doplňková ochrana: doplňujícím ochranným pospojováním

Hlavní projektant:	Vedoucí projektant:	Vypracoval:	Kontroloval:
Ing. Marek Urban	Ing. Marek Urban	Ing. Marek Urban	Ing. Daniel Hokeš

CROSS Zlín, a.s.
Průmyslová 1395
763 02 Zlín, Malenovice
Tel: 577110211
E-MAIL: cross@cross.cz

Stavba: **SSZ Silnice II/486, Třinec, ul. Jablunkovská (u Zobawy) – rekonstrukce**

Objekt: ---

Profese: SSZ - SVĚTELNÉ SIGNALIZAČNÍ ZAŘÍZENÍ

Obsah: D3 - SCHÉMA DOPLŇUJÍCÍHO OCHRANNÉHO POSPOJOVÁNÍ

HIP:

Číslo zakázky:	OPR-2023-000431
Stupeň dokumentace:	DUR+DSP
Datum 1. vydání:	02/24
Měřítko: 1:250	Formát: 2A4 (0.297x0.420)
Datum revize: --	Výtisk číslo:
Číslo revize: 00	

Soubor:

Číslo výkresu: