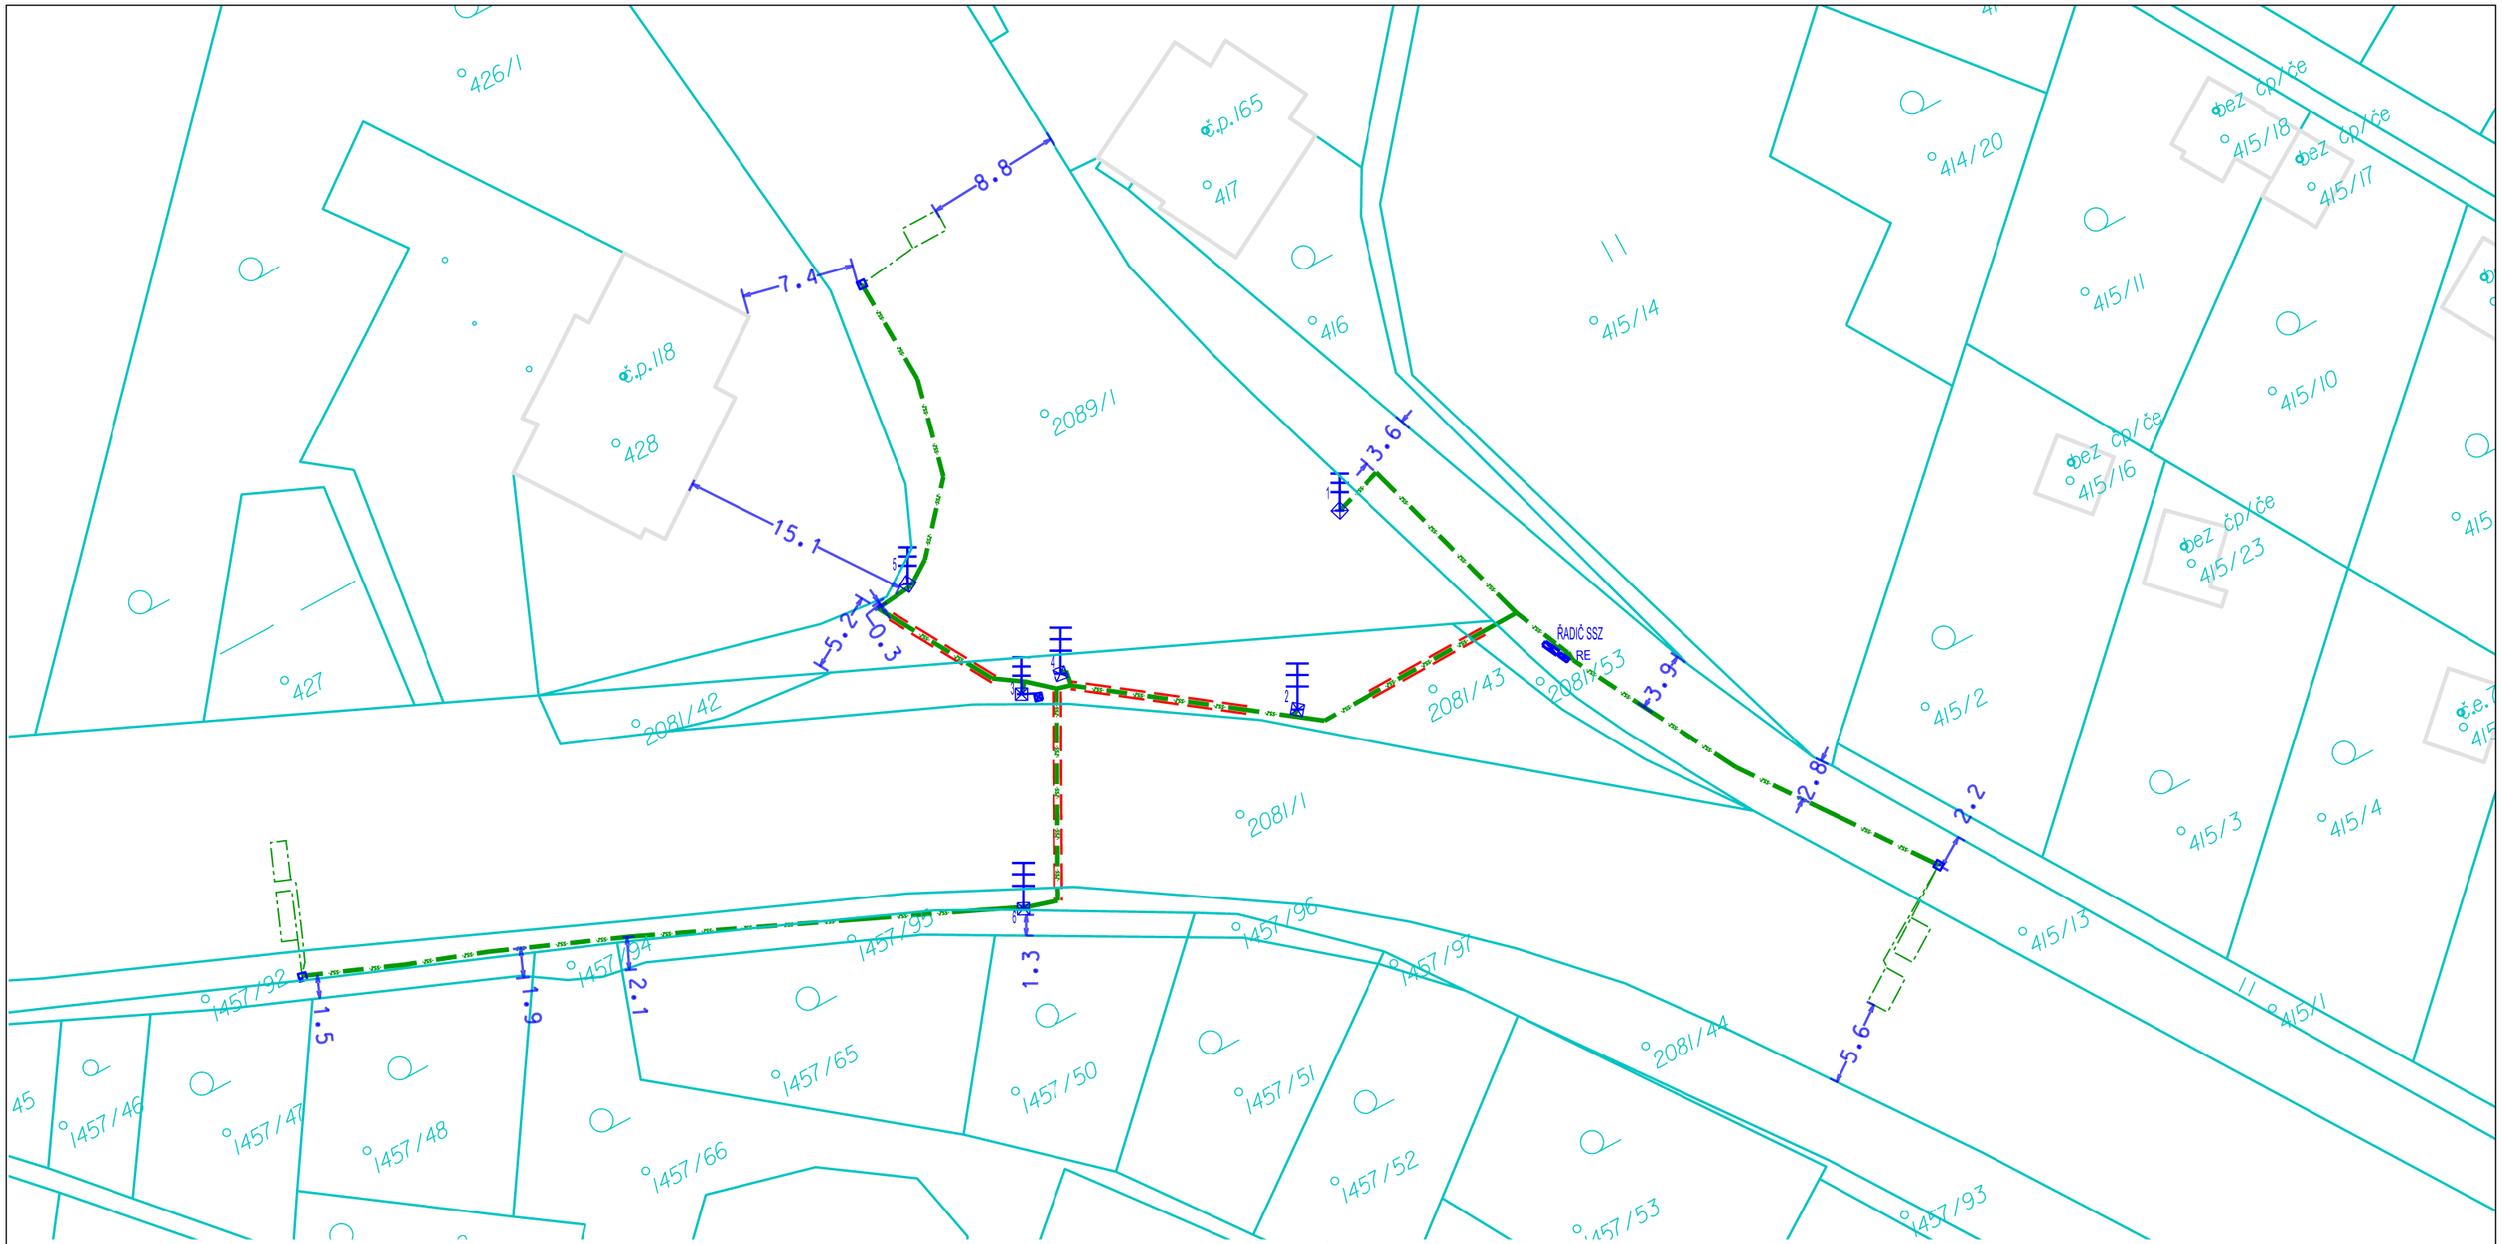

LEGENDA

– stožár SSZ (obnovený)

– základ stožáru SSZ

KABELOVÉ TRASY OBNOVENÁ/PŮVODNÍ

PROTLAK

ŠACHTA (SPOJKA KABELU + IMPEDANČNÍ TRAFO)

– povrchu chodníku pro nevidomé – zachované (varovný a signální pás)

Katastrální území: Lyžbice

XXX/XX – parcelní číslo katastru

– hranice parcely

Hlavní projektant:	Vedoucí projektant:	Vypracoval:	Kontroloval:
Ing. Marek Urban	Ing. Marek Urban	Ing. Marek Urban	Ing. Daniel Hokeš

CROSS Zlín, a.s.
Průmyslová 1395
763 02 Zlín, Malenovice
Tel: 577110211
E-MAIL: cross@cross.cz

Stavba:

SSZ Silnice II/486, Třinec, ul. Jablunkovská (u Zobawy) – rekonstrukce

Objekt:

Profese: SSZ - SVĚTELNÉ SIGNALIZAČNÍ ZAŘÍZENÍ

Obsah:

C2 - KATASTRÁLNÍ SITUAČNÍ VÝKRES

HIP:	
Číslo zakázky:	OPR-2023-000431
Stupeň dokumentace:	DUR+DSP
Datum 1. vydání:	02/24
Měřítko: 1:400	Formát: 2A4 (0.297x0.420)
Datum revize: --	Výtisk číslo:
Číslo revize: 00	

Soubor:	Číslo výkresu:		