


Výložníkový  
stožár SSZ  
zapuštěný  
(s výložníkem  
nebo bez)

chodecký  
stožár na  
základový  
rám

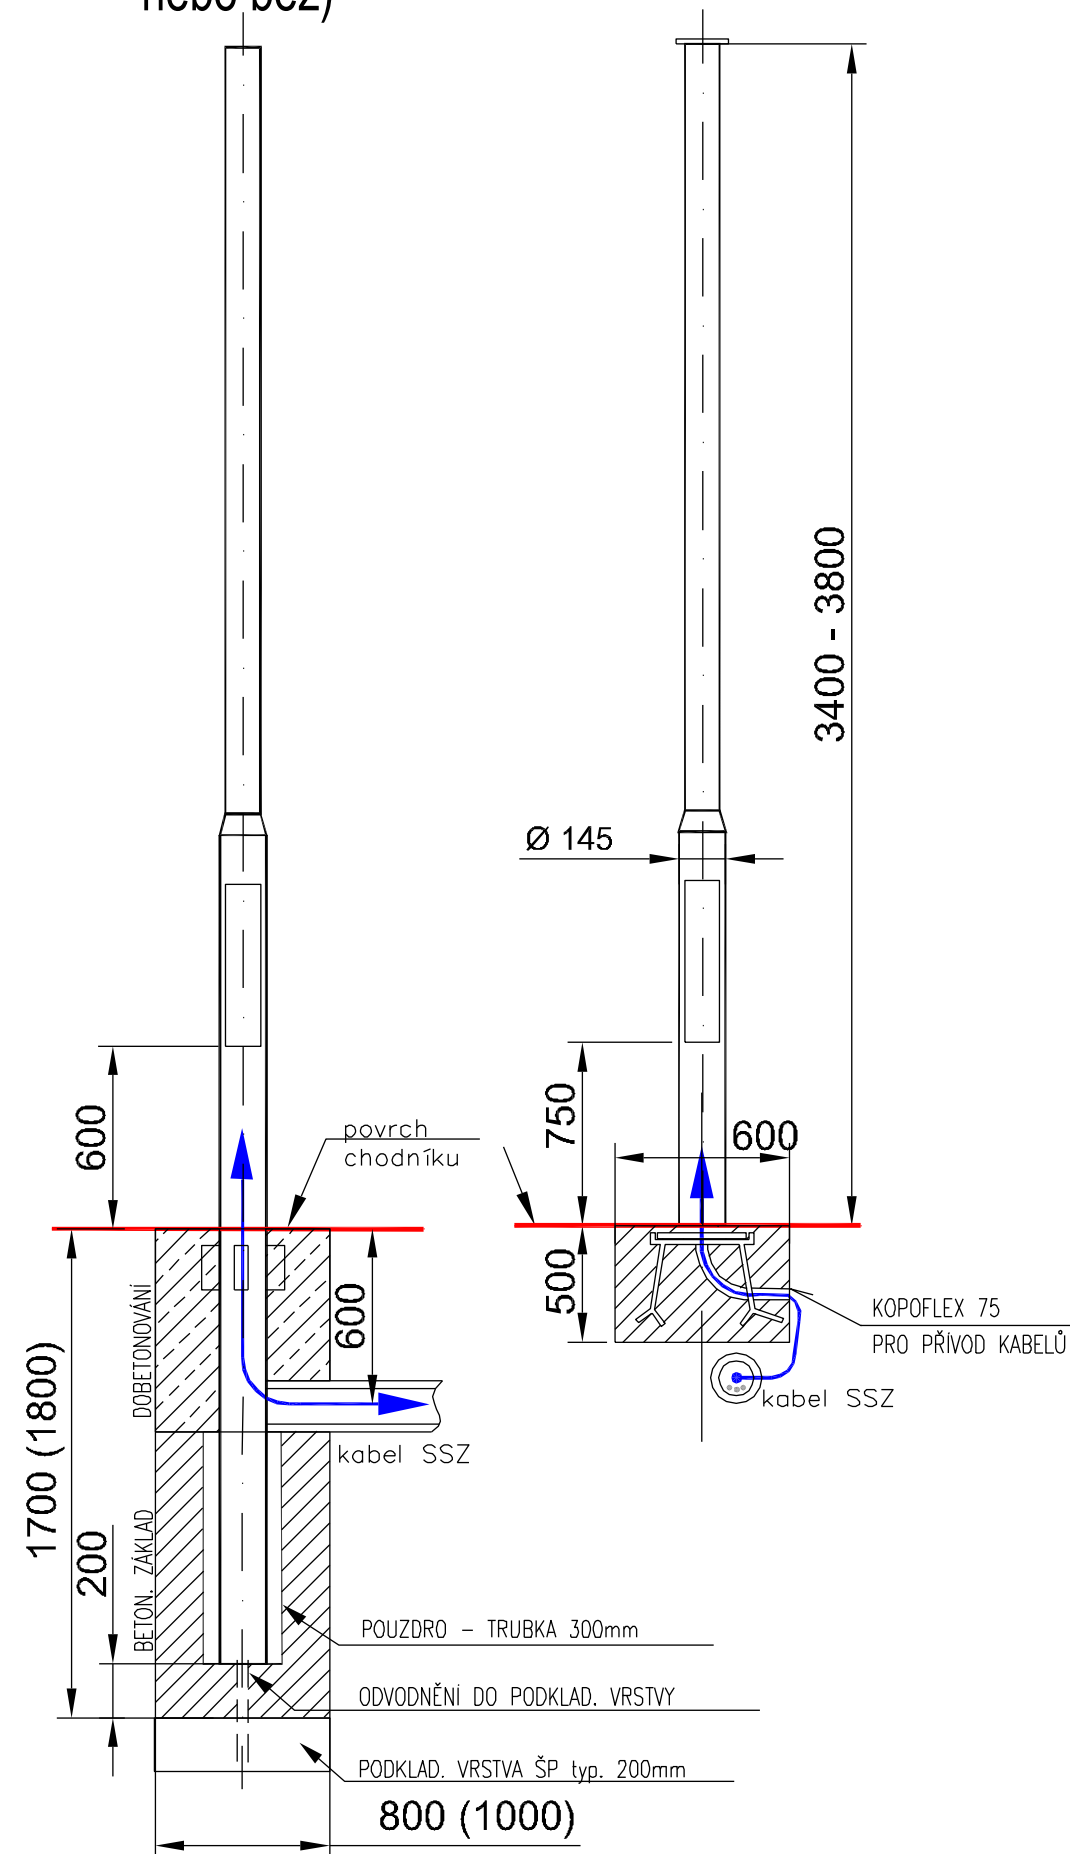

Stožáry:

chodecký výšky 3,6 m nad terénem na stoličku  
výložníkový zapuštěný, výložník 4,0m 40B0  
výložníkový zapuštěný, výložník 3,0m 30B0

St. č.1,3,5  
St. č.2,6  
St. č. 4

Hlavní projektant:	Vedoucí projektant:	Vypracoval:	Kontroloval:	<b>cross</b> CROSS Zlín, a.s. Průmyslová 1395 763 02 Zlín, Malenovice Tel: 577110211 E-MAIL: cross@cross.cz	
Ing. Marek Urban	Ing. Marek Urban	Ing. Marek Urban	Ing. Daniel Hokeš		
Stavba:				HIP:	
<b>SSZ Silnice II/476, Třinec, ul. Frýdecká (výjezd z aut. stanoviště) – rekonstrukce</b>				Číslo zakázky:	OPR-2023-000431
				Stupeň dokumentace:	DUR+DSP
Objekt:				Datum 1. vydání:	02/24
Profese:				Měřítko:	1:250
Obsah:				Datum revize:	Formát: 2A4 (0.297x0.420)
<b>D4 - ZÁKLADOVÉ KONSTRUKCE STOŽÁRŮ SSZ</b>				--	Výtisk číslo:
				Číslo revize:	
Soubor:	Číslo výkresu:			00	