


PODÉLNÝ ŘEZ - STÁVAJÍCÍ STAV
 1:50

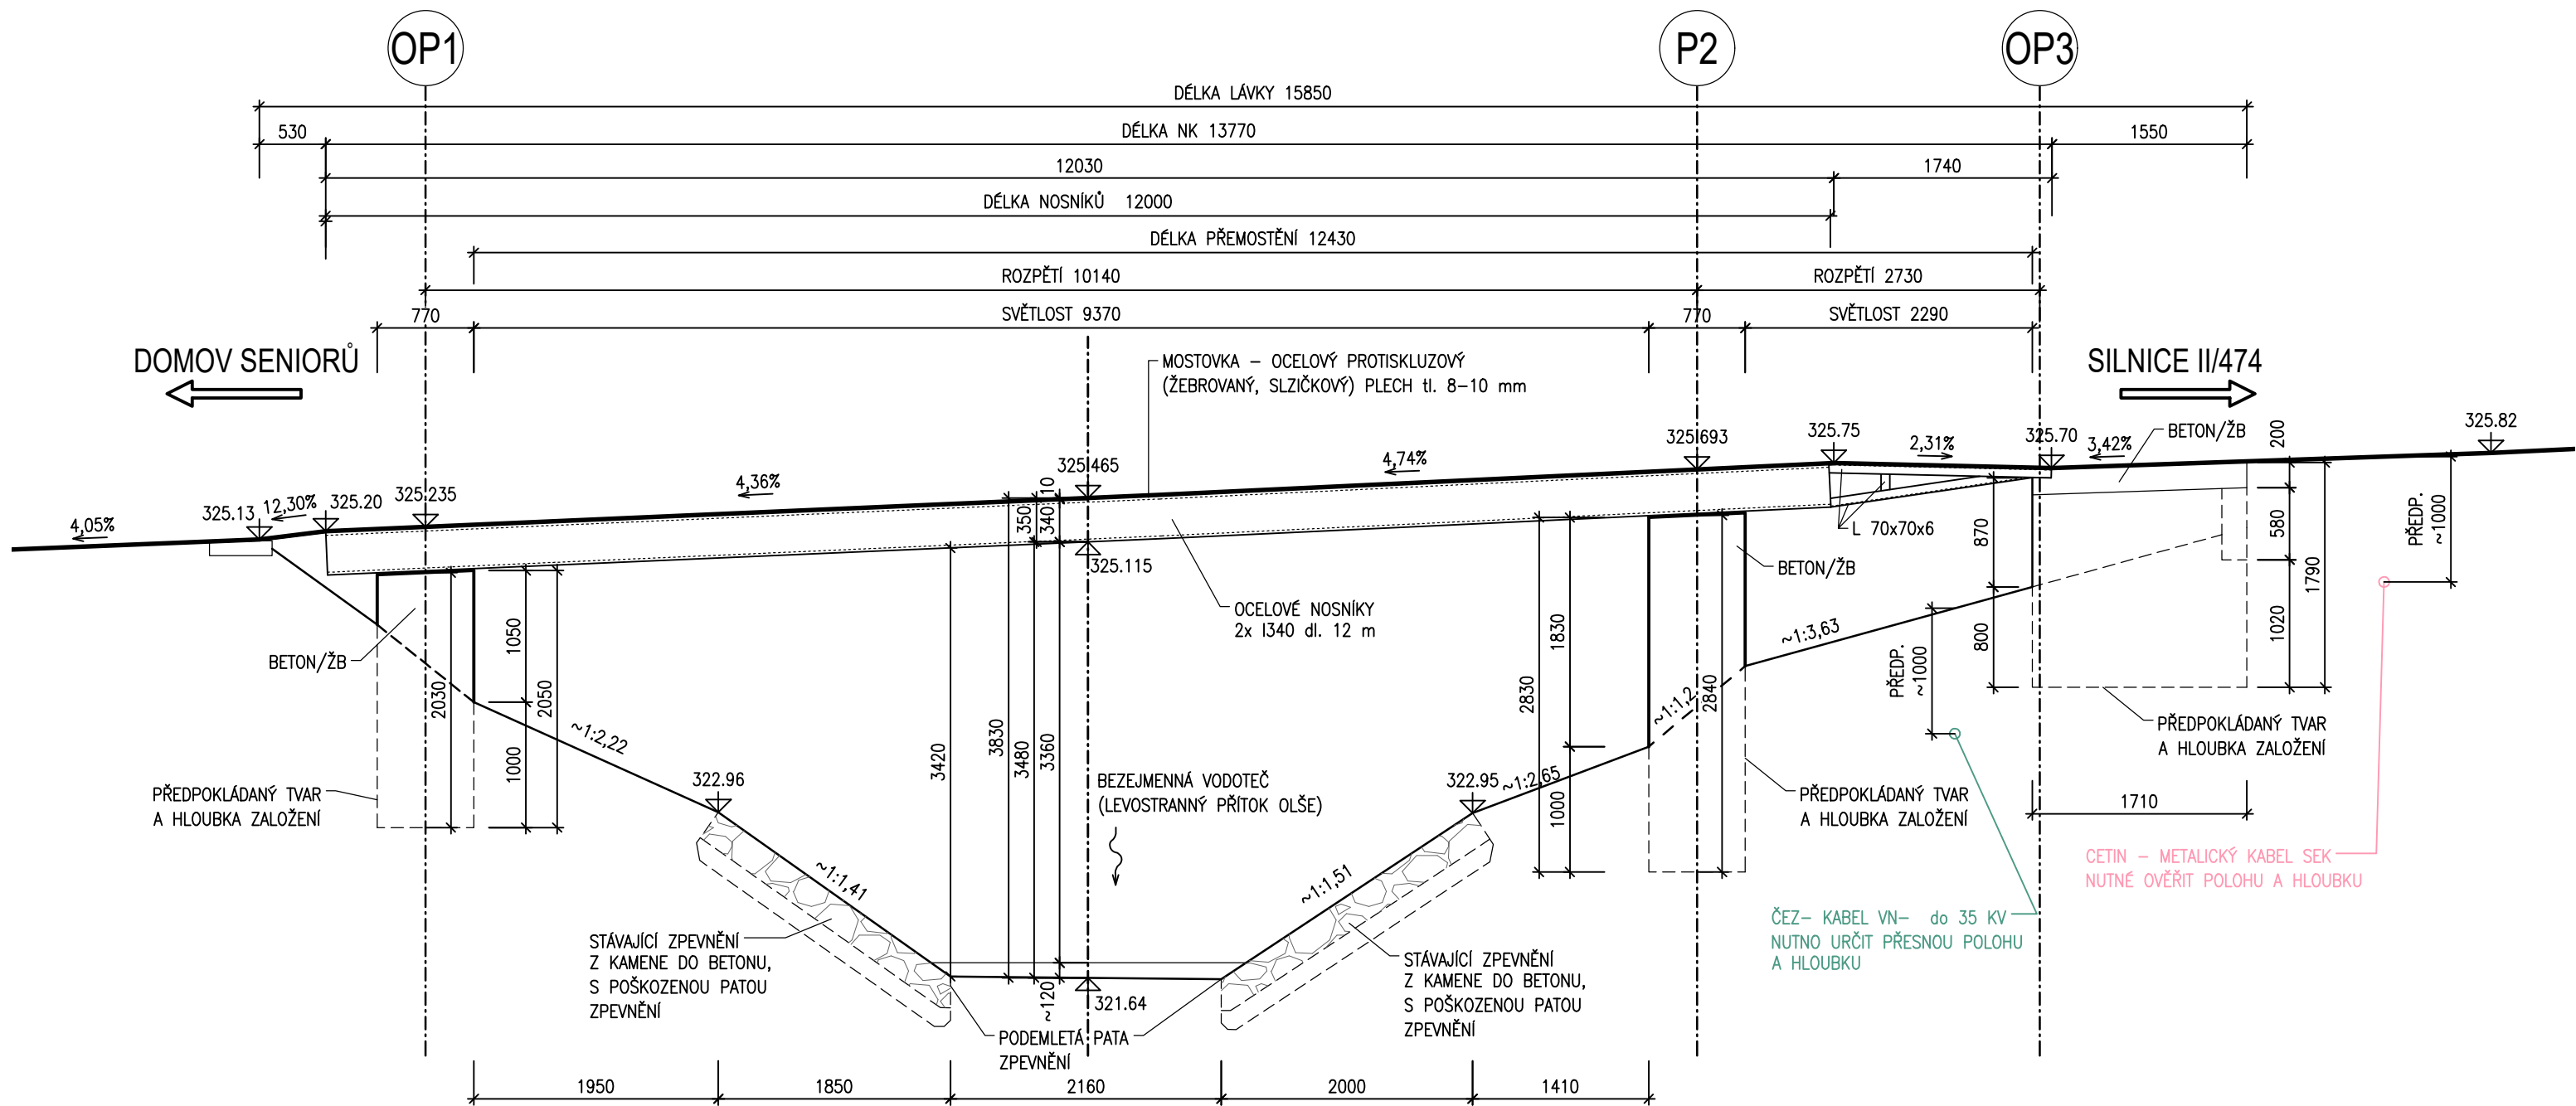

D
 SO 001

SO 001

</