



PŘEDPÍNAČÍ VÝZTUŽ

PŮDORYS 1:50

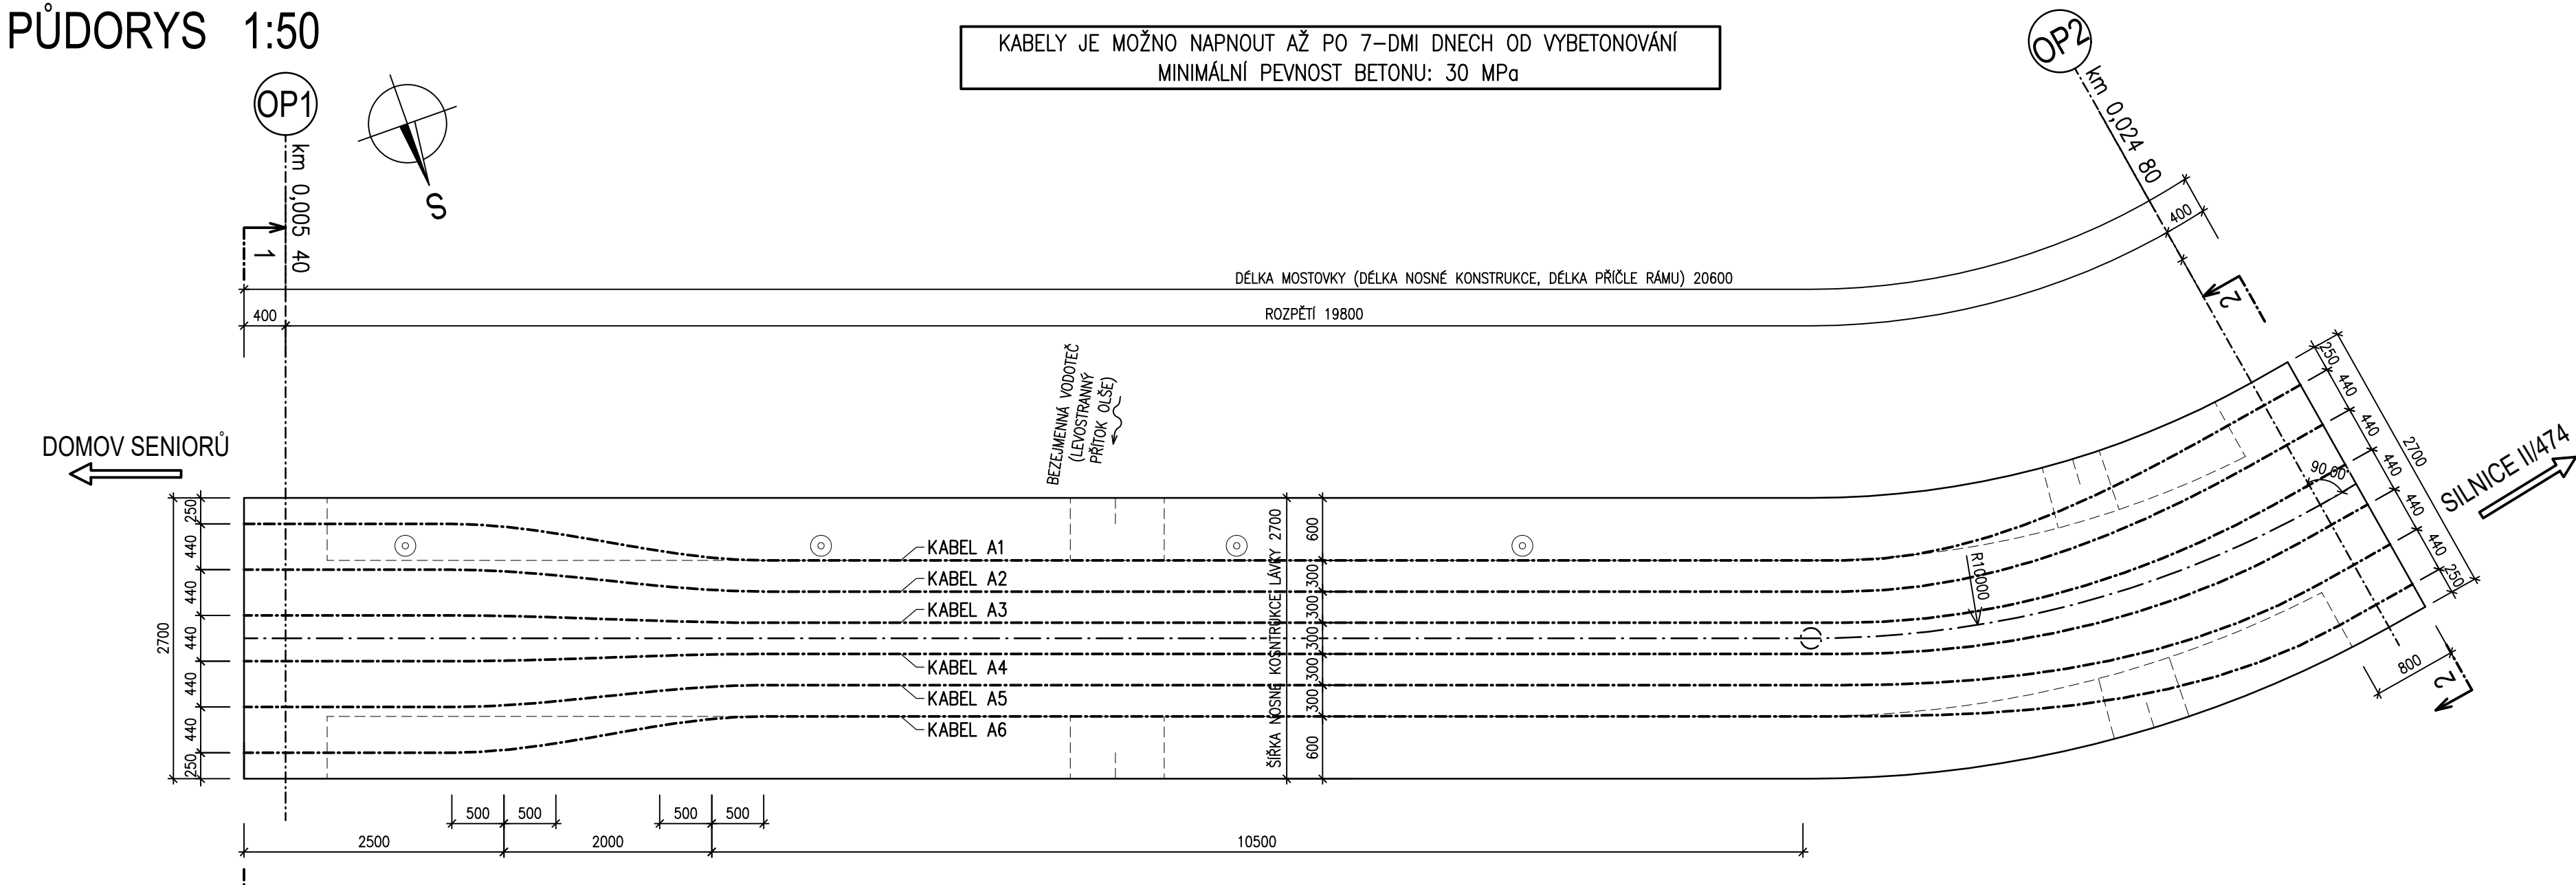

PODÉLNÝ ŘEZ 1:50

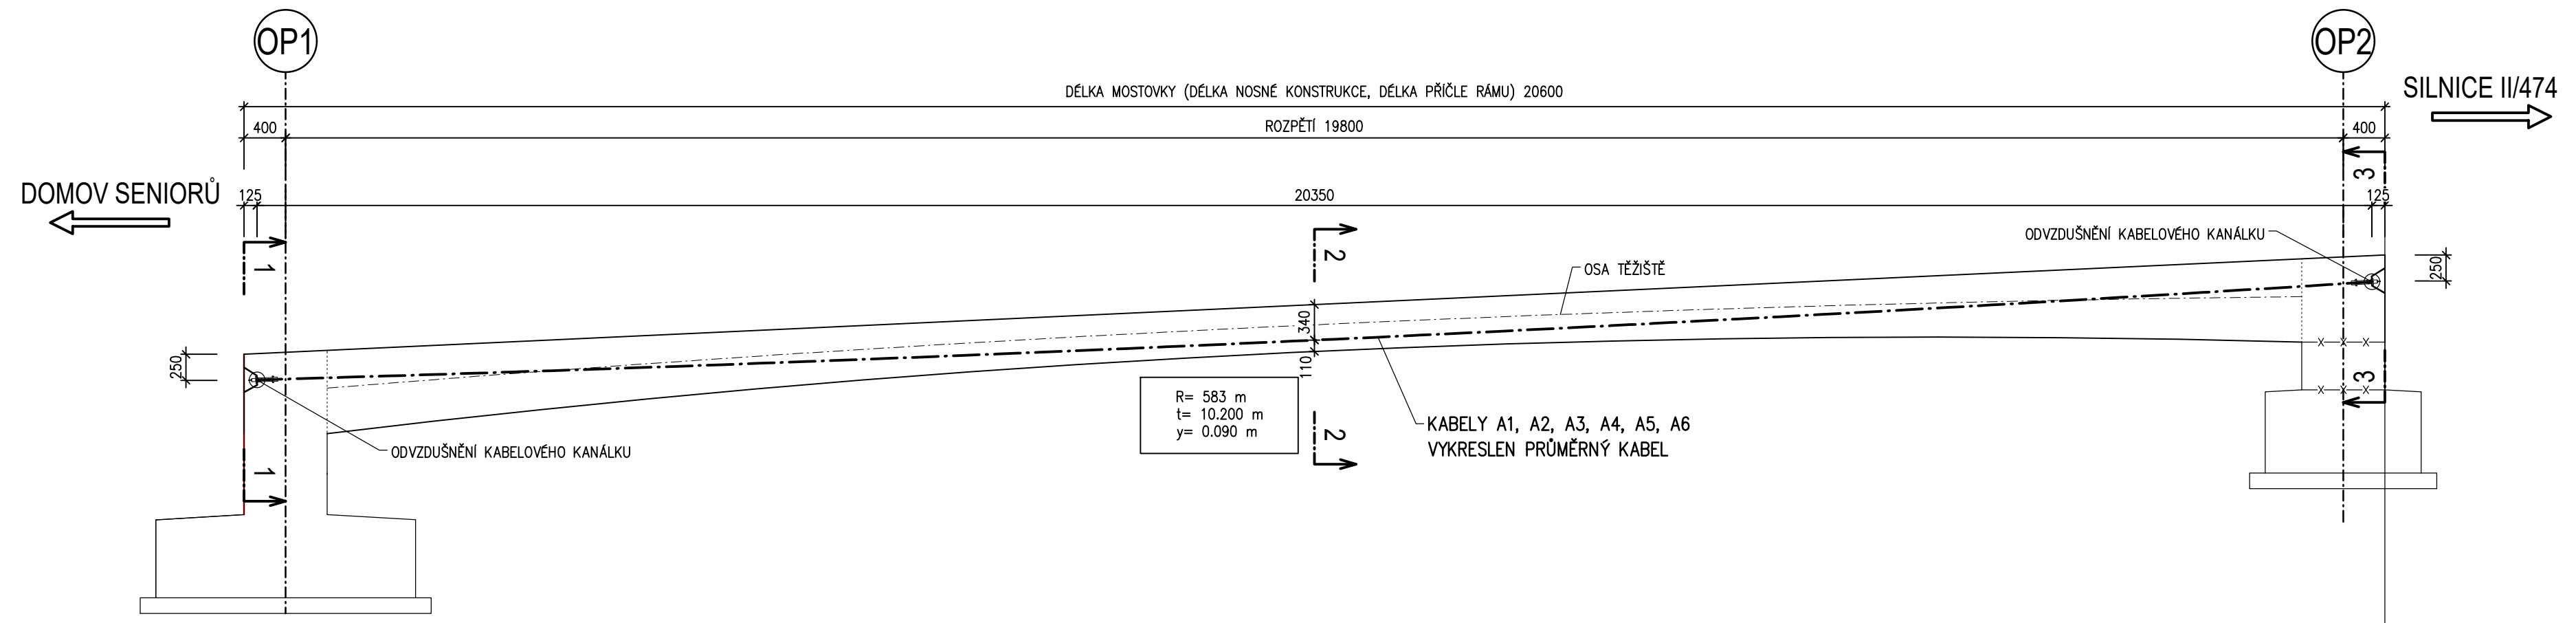

CHARAKTERISTIKY PŘEDPĚTÍ

- KABELY A
- | | |
|--------------------------|--------------------------------|
| 1. POČET KABELŮ: | 6 ks |
| 2. POČET LAN V KABELECH: | 5 ks/1 KABEL, CELKEM 30 LAN |
| 3. TYP LANA: | Y1860 S7-15,7 |
| 4. KOTEVNÍ NAPĚTÍ: | 1300 MPa |
| 5. KOTEVNÍ SILA: | 975 kN/1 KABEL, CELKEM 5850 kN |
| 6. PODRŽENÍ NAPĚTÍ: | 5 min |
| 7. POKLUZ: | 5 mm |
| 8. NAPÍNÁNÍ: | OPĚRA 1 |

MATERIÁLY

BETONY BUDOU PROVEDENY DLE ČSN EN 206+A2 a ČSN P 73 2404:


KONSTRUKČNÍ BETONY:

2b ZÁKLADY	C30/37	XC4, XD3, XF2	(CZ,F.1.2) - Cl 0,2; D _{max} 22 - S3
2b KŘIDLA	C30/37	XC4, XD3, XF4	(CZ,F.1.2) - Cl 0,2; D _{max} 22 - S3
2b STĚNY	C35/45	XC4, XD3, XF4	(CZ,F.1.2) - Cl 0,2; D _{max} 22 - S3
PŘEDPÍNAČÍ NOSNÁ K-CE (PŘÍČEL RÁMU)	C35/45	XC4, XD3, XF4	(CZ,F.1.2) - Cl 0,1; D _{max} 22 - S3


POZNÁMKY

1. KOTEVNÍ OBLAST BUDE UPRAVENA DLE POUŽITÉHO KOTVENÍ VÝROBCE V RDS.


PŘÍČNÝ ŘEZ 1-1 1:15

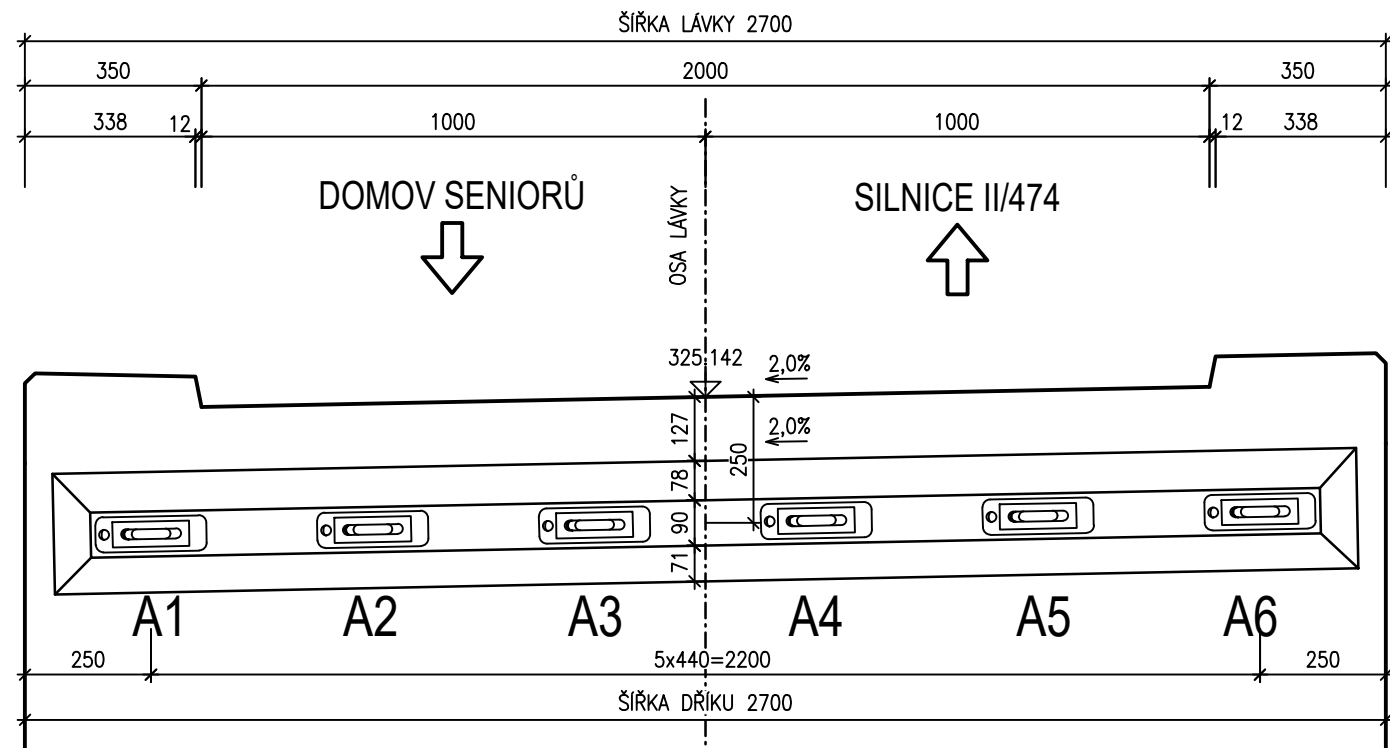



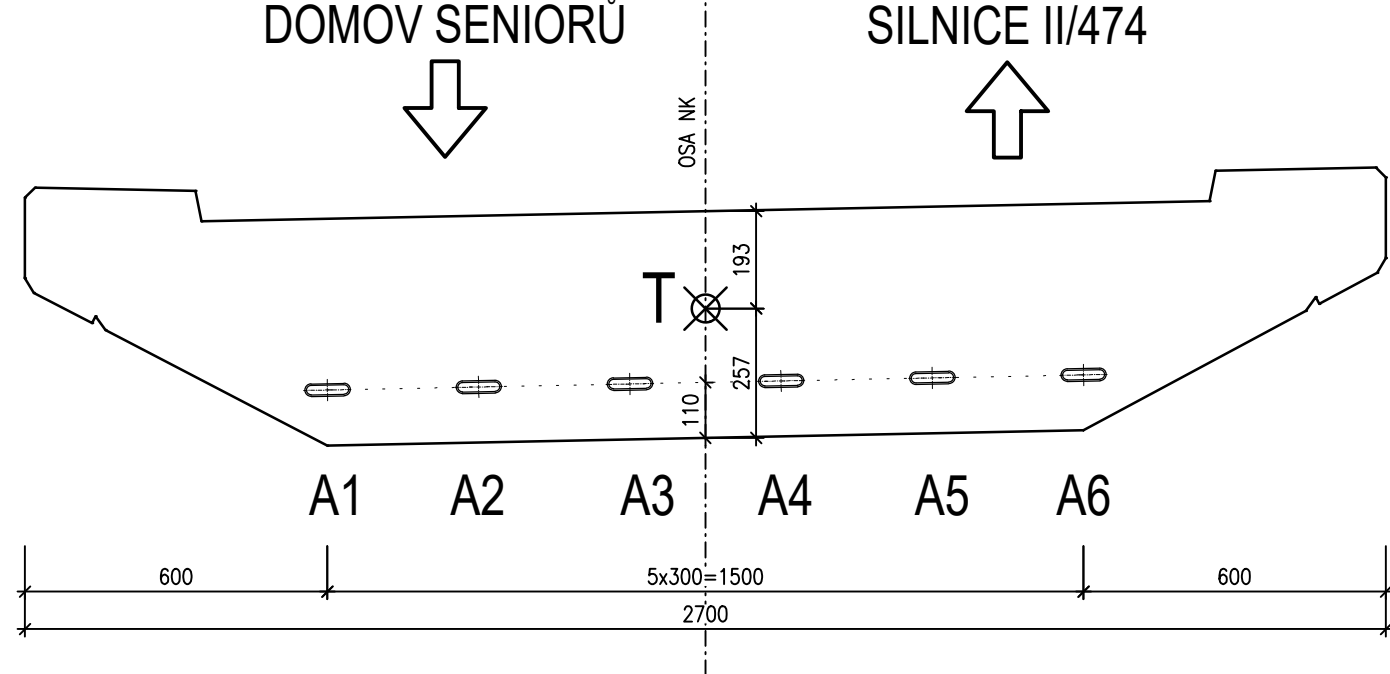


PŘÍČNÝ ŘEZ 2-2 1:15

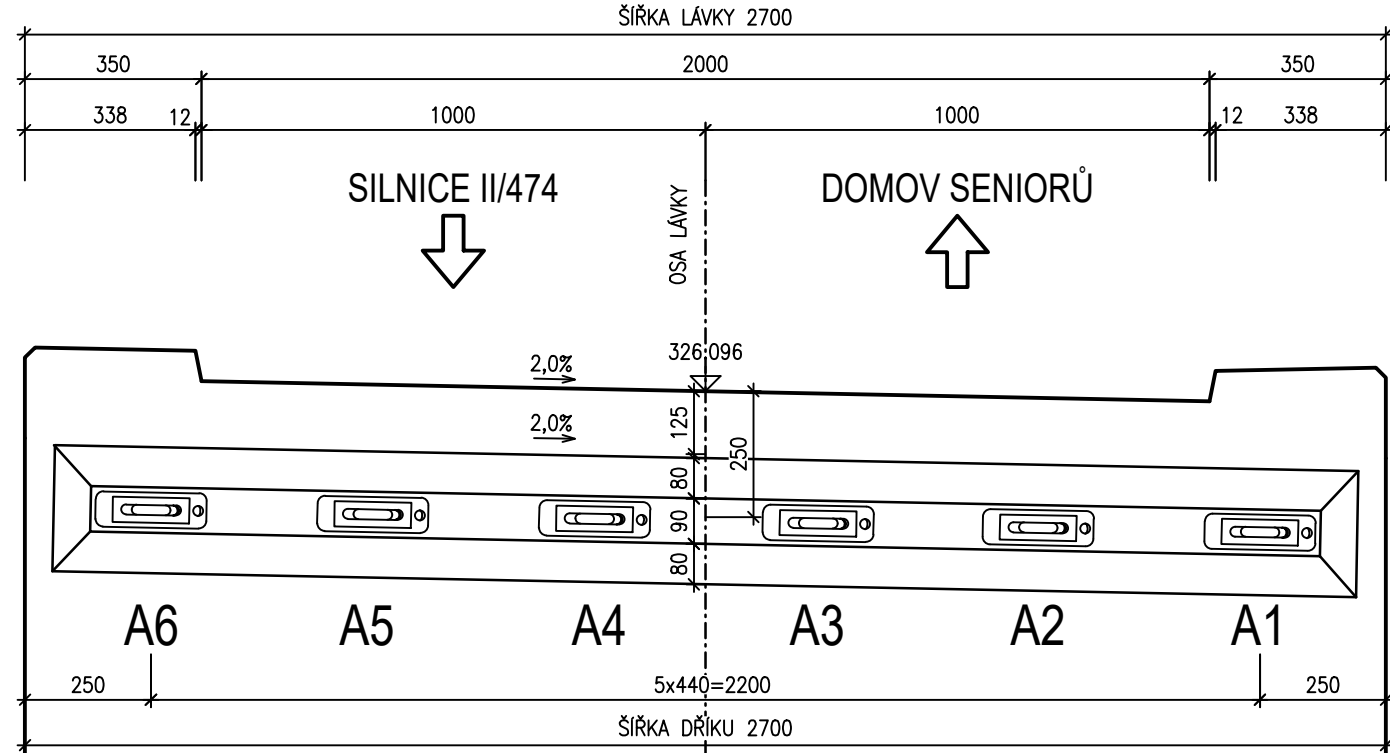

PŘÍČNÝ ŘEZ 3-3 1:15



D
SO 201

VEDOUČÍ PROJEKTANT		Ing. Martin ŘEHULKA		 PROJEKČNÍ KANCELÁŘ PRIS spol. s r. o. OSOVA 20, 625 00 BRNO																
ZODPOVĚDNÝ PROJEKTANT		Ing. Svatopluk ZOBOK																		
VYPRACOVAL		Ing. Svatopluk ZOBOK																		
KONTROLOVAL		Ing. Jiří ŠRUBAŘ																		
KRAJ: MORAVSKOSLEZSKÝ		K.Ú.: LYŽBICE		<table><tr><td>DATUM</td><td>12/2024</td></tr><tr><td>FORMÁT</td><td>8 A4</td></tr><tr><td>MĚŘÍTKO</td><td>1:50; 1:15</td></tr><tr><td>ÚČEL</td><td>PDPS</td></tr><tr><td>ČÍS. ZAKÁZKY</td><td>23126</td></tr><tr><td>ARCHIVNÍ ČÍS.</td><td>201_08_PRA</td></tr><tr><td>ČÍS. SOUPRAVY</td><td>PŘÍLOHA</td></tr><tr><td></td><td>8</td></tr></table>	DATUM	12/2024	FORMÁT	8 A4	MĚŘÍTKO	1:50; 1:15	ÚČEL	PDPS	ČÍS. ZAKÁZKY	23126	ARCHIVNÍ ČÍS.	201_08_PRA	ČÍS. SOUPRAVY	PŘÍLOHA		8
DATUM	12/2024																			
FORMÁT	8 A4																			
MĚŘÍTKO	1:50; 1:15																			
ÚČEL	PDPS																			
ČÍS. ZAKÁZKY	23126																			
ARCHIVNÍ ČÍS.	201_08_PRA																			
ČÍS. SOUPRAVY	PŘÍLOHA																			
	8																			
NÁZEV AKCE:		Lávka ev.č. VI-6L u Domova Seniorů (B. Němcové), Třinec - rekonstrukce																		
SO 201 Lávka ev.č. VI-6L u Domova Seniorů (B. Němcové)																				
NÁZEV PŘÍLOHY:		PŘEDPÍNAČÍ VÝZTUŽ																		