


Stavební půdorys - 1:50

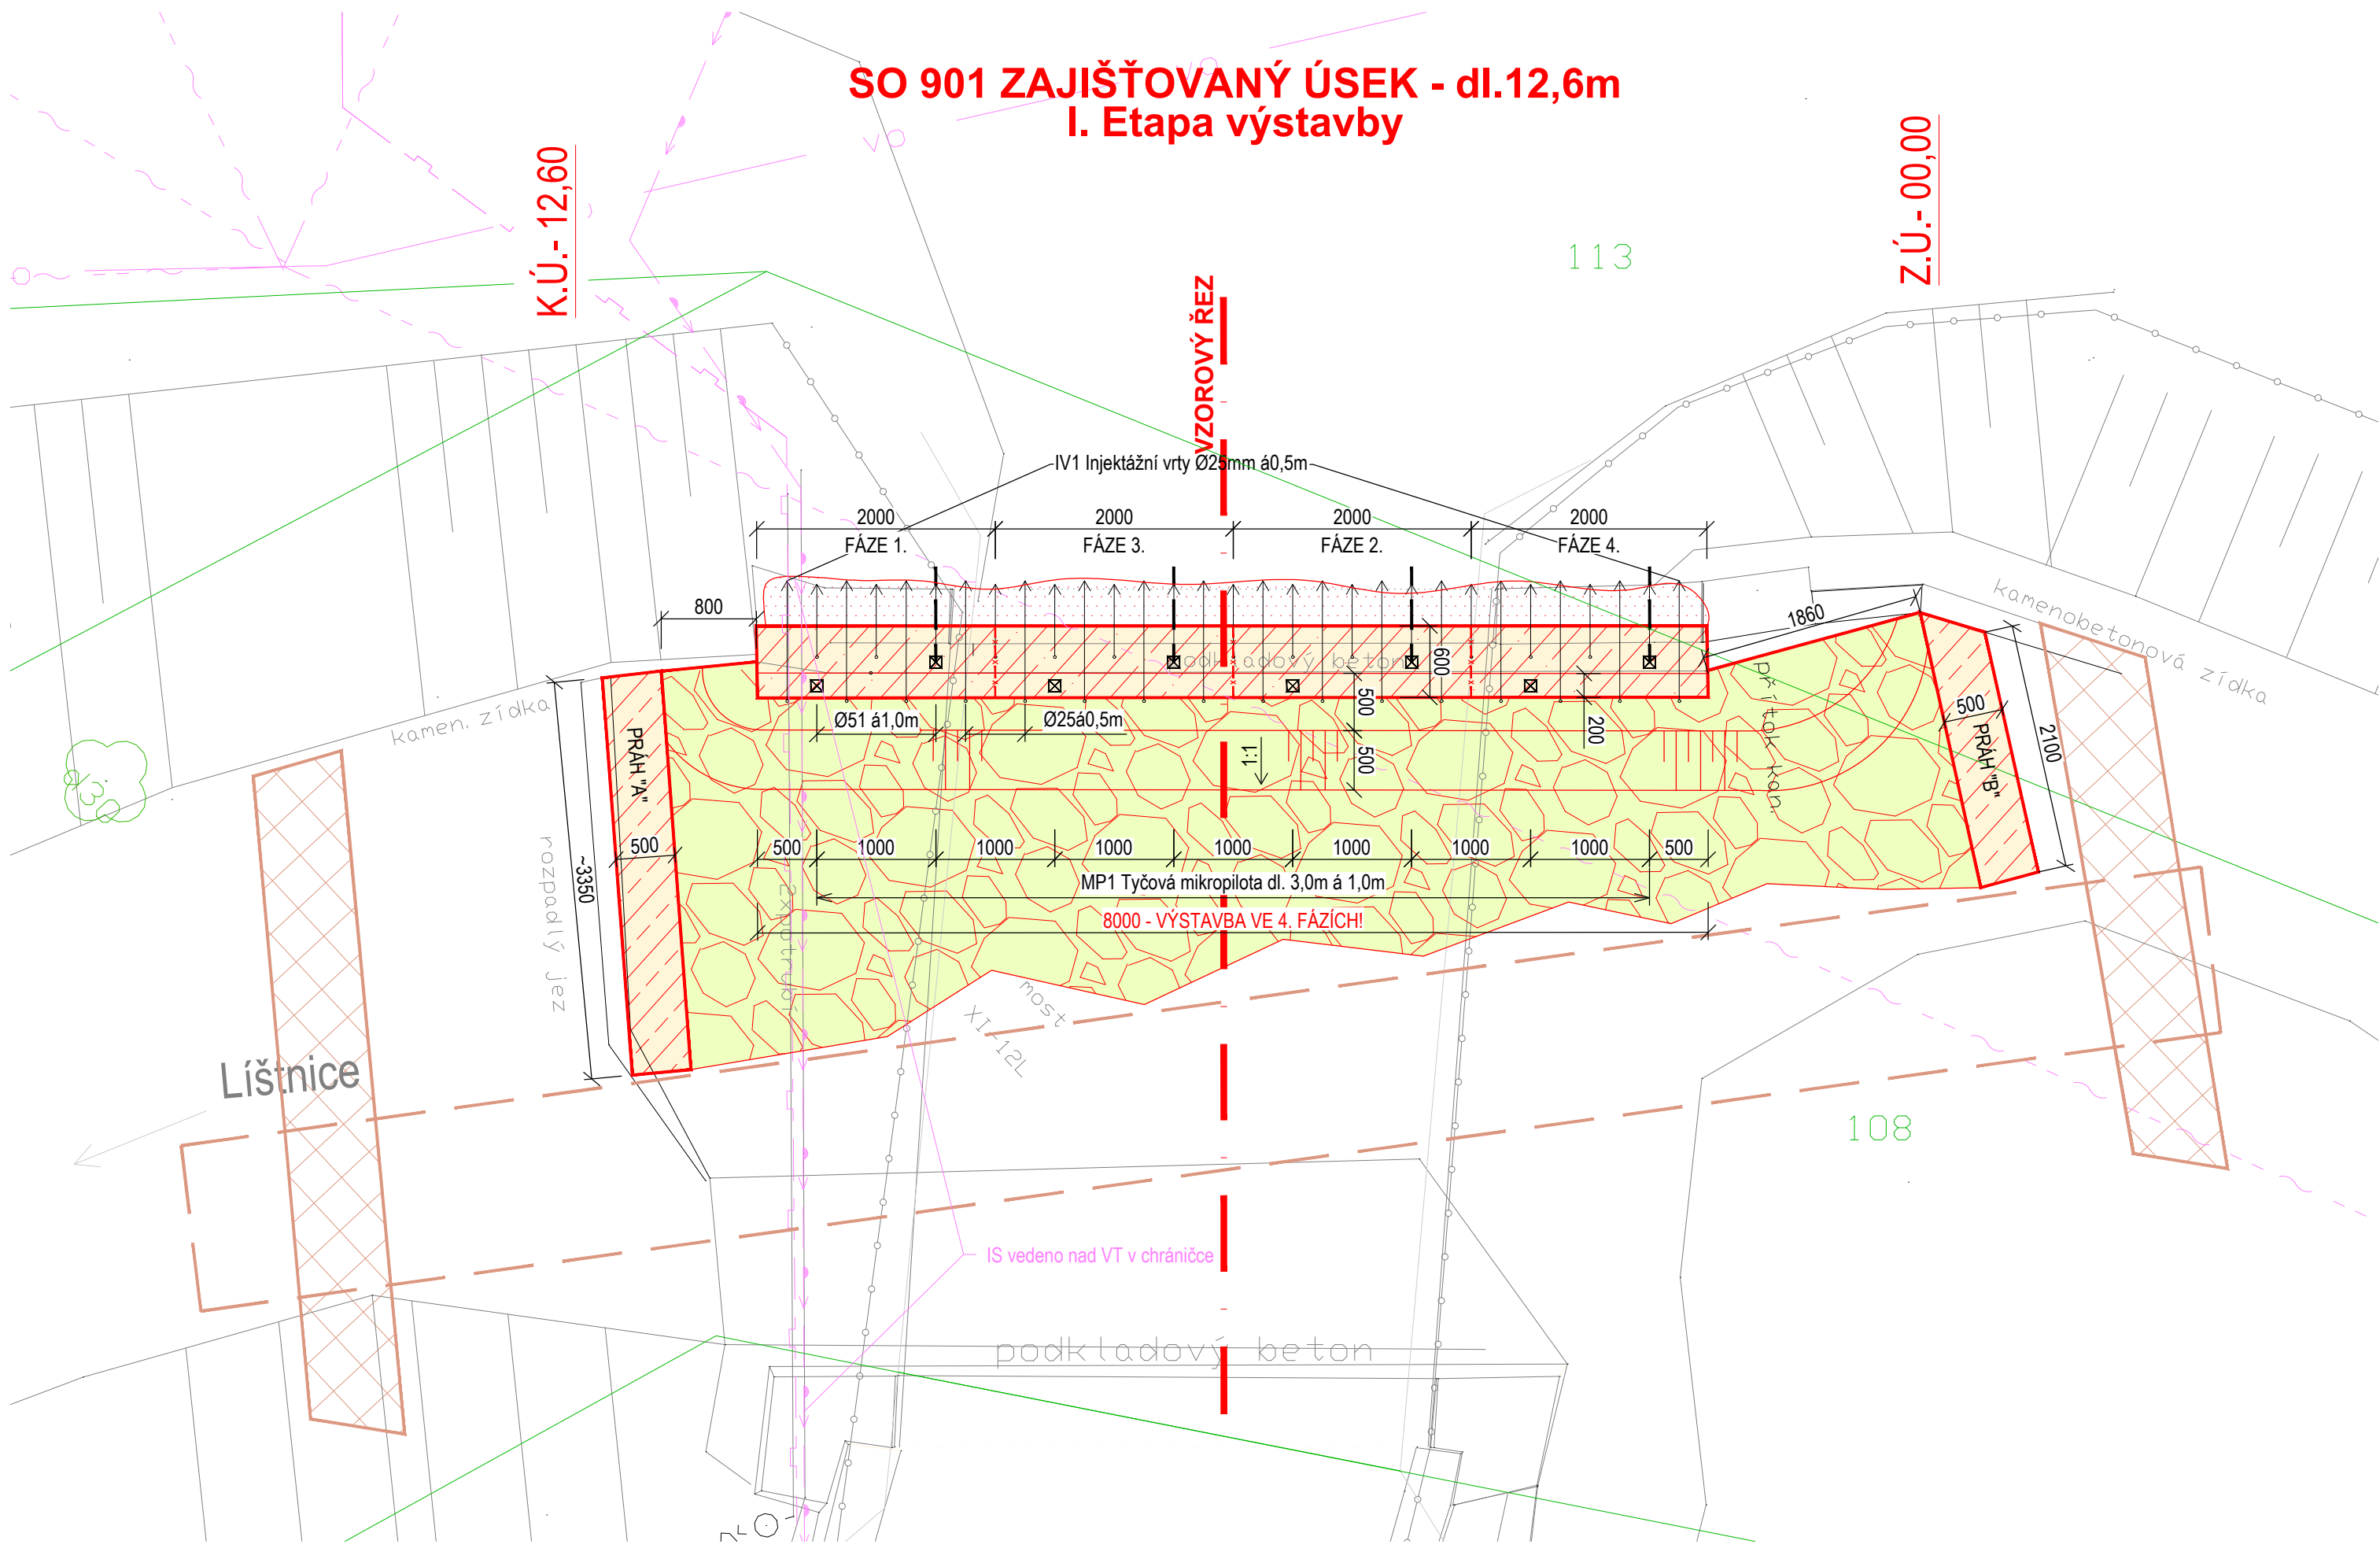

- Legenda - Vedení IS (stávající)**
- ČEZ Distribuce, a.s. - nadzemní vedení NN do 1kV
  - SmVaK,a.s. - vodovod
  - Poz. nad VT nadzemní vedení v chrániče
  - GasNet,s.r.o. - podzemní vedení plynu
  - Poz. nad VT nadzemní vedení v chrániče
  - CETIN, a.s. - vedení optického kabelu
  - Eltodo Veřejné osvětlení (VO)

- Legenda čar:**
- Hranice parcel KN
  - Číslo parcely KN

- Legenda - stavební úpravy**
- SO 901- stabilizační konstrukce - dl.8,0m - přibetonávka + kotvení ØR51
  - SO 901- stabilizační konstrukce - práh tl. 0,5m, monolitický beton C30/37
  - SO 901- stabilizační konstrukce - úprava dna koryta VT 60m<sup>2</sup> - pohož z LK 80+150kg/kus do bet. lože
  - SO 901 - Dočasné převedení vod v korytu VT - dočasné zatrubnění potoka - DN1400 dl. 19m, uložení do lože (zemina z výkopu) - dočasné hrazení koryta (vhodná zemina z výkopu) 2x hrázka min.b=1,0m, h=0,75m
  - SO 901- stabilizační konstrukce - dl.8,0m - injektáž CEM vrt Ø25 mm dl. 0,6+1,0m

**Poznámka:**Výkopy pod oběrou a betonáž bude probíhat ve 4. fázích dl. 2,0m.



ZMĚNA VÝKRESU :					ČÍSLO PARÉ
Č. ZMĚNY	PŘEDMĚT ZMĚNY	ZMĚNU PROVEDL	PODPIS	DATUM ZMĚNY	

VYPRACOVAL:	VEDOUČÍ PROJEKTANT:	ZODPOVĚDNÝ PROJEKTANT:	GePS-Geotechnik,s.r.o. Starobělská 3214/85 700 30 Ostrava-Zábřeh sipek73@seznam.cz, tel.724888141, dat. schr.: ejexb5d IČ: 06704778, DIČ: CZ06704778	
Ing. Lukáš Ďuriš	Ing. Pavel ŠÍPEK	Ing. Pavel ŠÍPEK		
INVESTOR: město Třinec			DATUM	01/2025
NÁZEV AKCE: Zajištění břehových svahů Líštnice – MK 218c a MK 215c, Dolní Líštná – úsek č.7 <b>SO 900 - Stabilizační opatření</b> <b>SO 901 - Stabilizační konstrukce</b>			FORMÁT	3xA4
			MĚŘÍTKO	1:50
NÁZEV VÝKRESU STAVEBNÍ PŮDORYS - I. Etapa			ZAKÁZKA	Ge-10-2024
			STUPEŇ	Č.PŘÍLOHY
			PDPS	D.2.1