


Stavební půdorys - 1:50

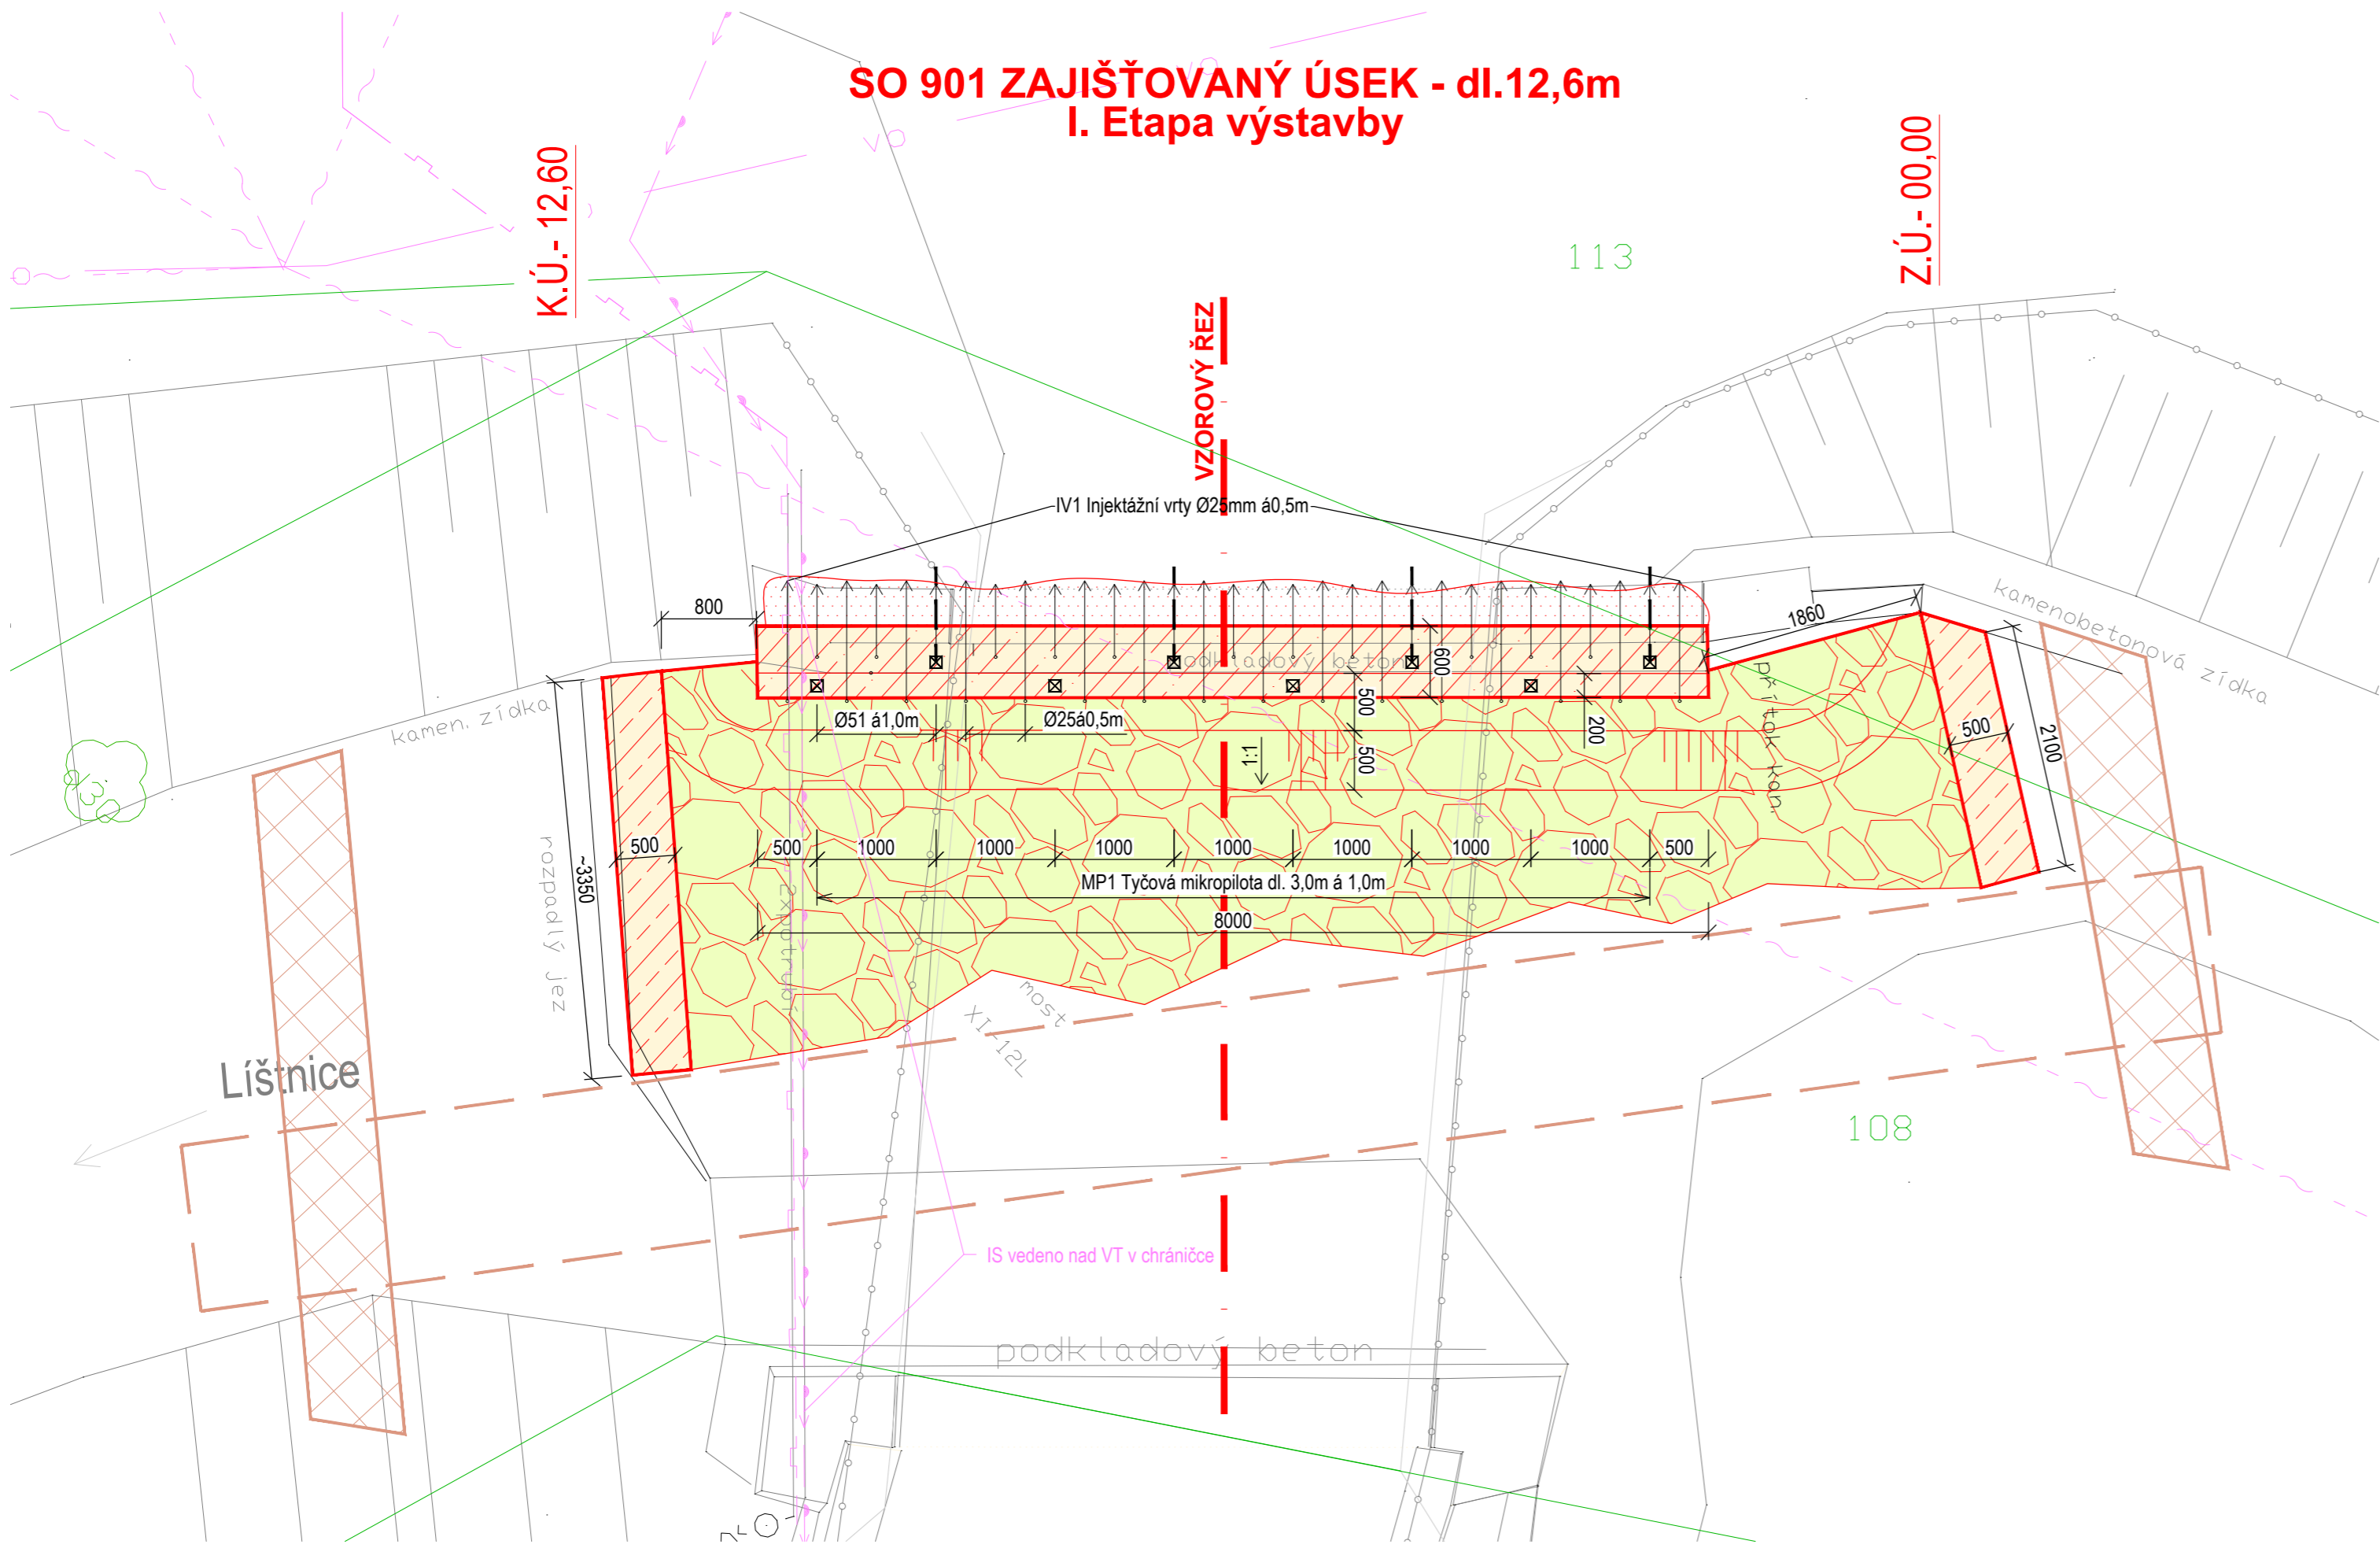

- Legenda - Vedení IS (stávající)
- ČEZ Distribuce, a.s. - nadzemní vedení NN do 1kV
-
- SmVaK,a.s. - vodovod

- Legenda čar:
- Hranice parcel KN
-
- Číslo parcely KN

- Legenda - stavební úpravy
- SO 901- stabilizační konstrukce - dl.8,0m
- přibetonávka + kotvení ØR51
- SO 901- stabilizační konstrukce
- práh tl. 0,5m, monolitický beton C30/37
- SO 901- stabilizační konstrukce - úprava dna koryta VT 60m²
- pohož z LK 80+150kg/kus do bet. lože
- SO 901 - Dočasné převedení vod v korytu VT
- dočasné zatrubnění potoka - DN1400 dl. 19m,
uložení do lože (zemina z výkopu)
- dočasné hrzení koryta (vhodná zemina z výkopu)
2x hrázka min.b=1,0m, h=0,75m
- SO 901- stabilizační konstrukce - dl.8,0m
- injektáž CEM vrt Ø25 mm dl. 0,6+1,0m



ZMĚNA VÝKRESU :					ČÍSLO PARÉ
Č. ZMĚNY	PŘEDMĚT ZMĚNY	ZMĚNU PROVEDL	PODPIS	DATUM ZMĚNY	

VYPRACOVAL:	VEDOUČÍ PROJEKTANT:	ZODPOVĚDNÝ PROJEKTANT:	GePS-Geotechnik,s.r.o. Starobělská 3214/85 700 30 Ostrava-Zábřeh sipek73@seznam.cz, tel.724888141, dat. schr.: ejexb5d IČ: 06704778, DIČ: CZ06704778	
Ing. Lukáš Ďuriš	Ing. Pavel ŠÍPEK	Ing. Pavel ŠÍPEK		
INVESTOR: město Třinec			DATUM	05-10/2024
NÁZEV AKCE: Zajištění břehových svahů Líštnice – MK 218c a MK 215c, Dolní Líštná – úsek č.7 SO 900 - Stabilizační opatření SO 901 - Stabilizační konstrukce			FORMÁT	3xA4
			MĚŘÍTKO	1:50
			ZAKÁZKA	Ge-10-2024
NÁZEV VÝKRESU			STUPEŇ	Č.PŘÍLOHY
STAVEBNÍ PŮDORYS - I. Etapa			DSP	D.2.1