


KATASTRÁLNÍ SITUAČNÍ VÝKRES / SITUACE ZÁBORŮ - 1:200

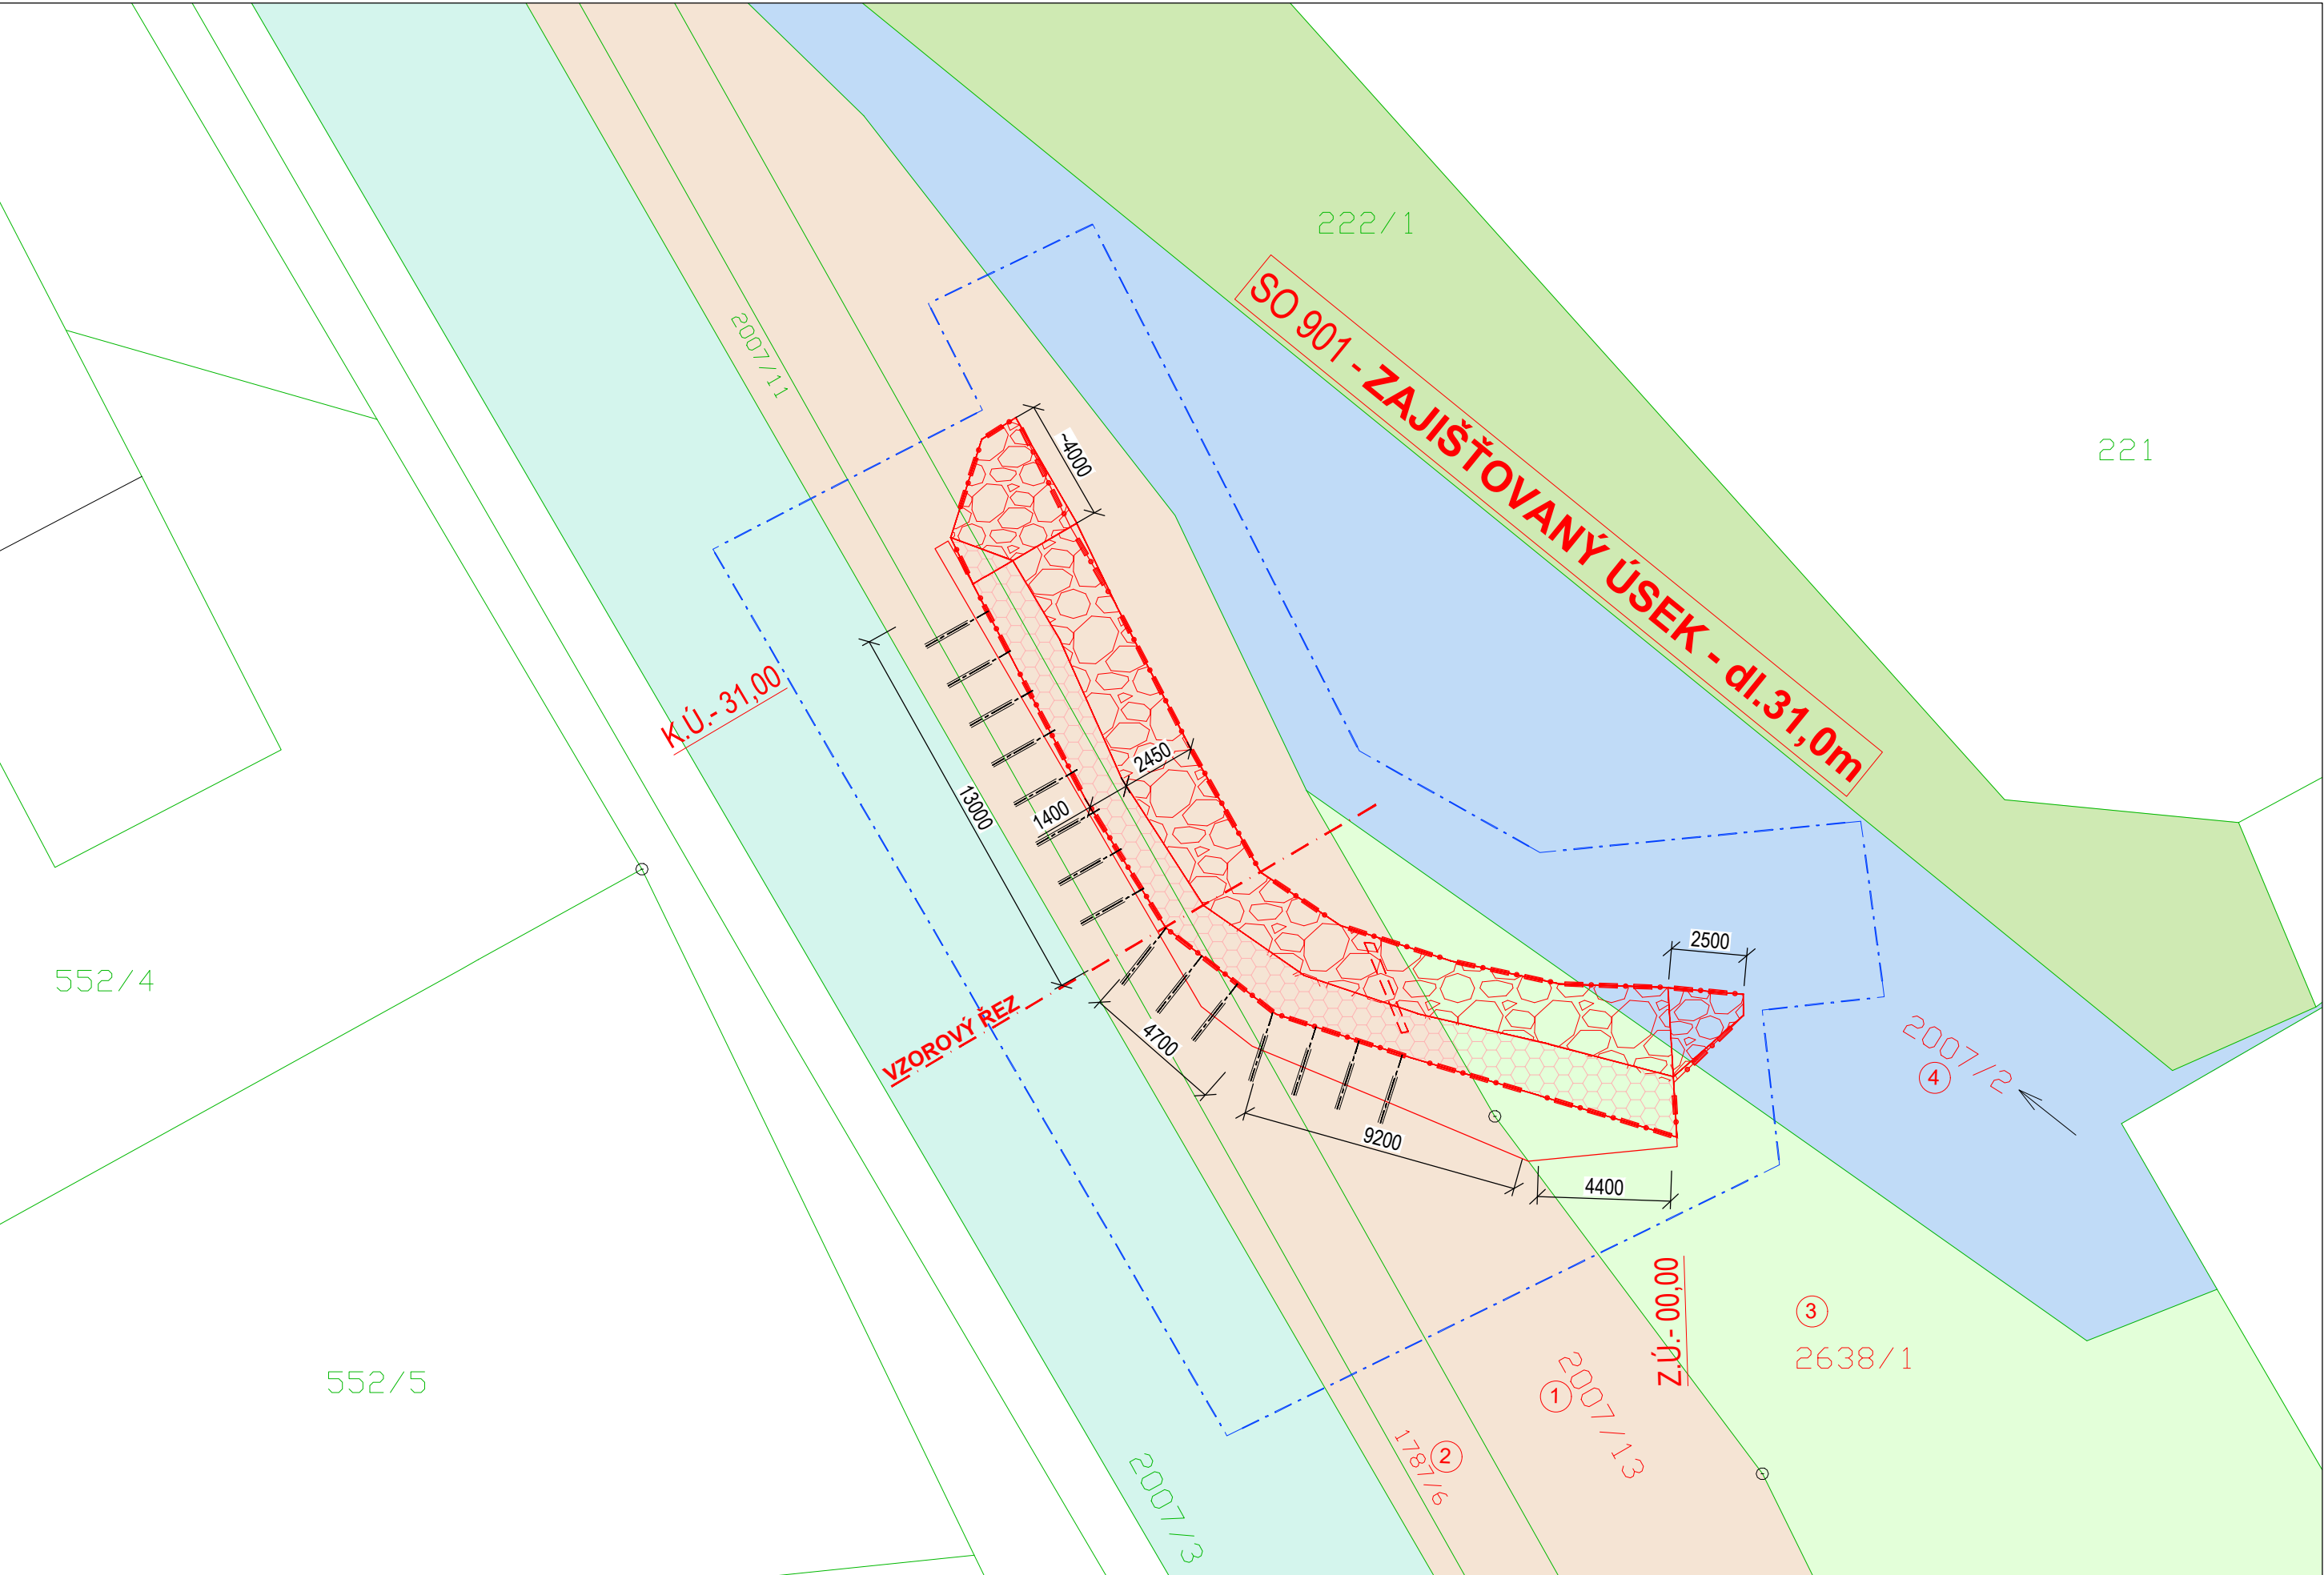

Legenda - pozemky KN

- K.Ú. Konská (okres Frýdek Místek);771015
p.č. 222/1 - neplodná půda / ostatní plocha
Bilko Zelinová Nikola, Konská 42, 73961 Třinec
- K.Ú. Konská (okres Frýdek Místek);771015
p.č.1787/6 - ostatní komunikace / ostatní plocha
p.č. 2007/11 - ostatní komunikace / ostatní plocha
p.č. 2007/13 - ostatní komunikace / ostatní plocha
Statutární město Třinec, Jablunkovská 160, Staré Město, 73961 Třinec
- K.Ú. Konská (okres Frýdek Místek);771015
p.č. 2638/1 - jiná plocha / ostatní plocha
Silesia Cars Assistance, s.r.o., Konská 197, 73961 Třinec
- K.Ú. Konská (okres Frýdek Místek);771015
p.č.2007/3 - silnice / ostatní plocha
SSMSK, Moravskoslezský kraj, 28. října 2771/117, Moravská Ostrava, 70200 Ostrava
- K.Ú. Konská (okres Frýdek Místek);771015
p.č. 2007/2 - koryto vodního toku přirozené nebo upravené
Povodí Odry, s.p., Varenská 3101/49, Moravská Ostrava, 70200 Ostrava

Legenda čar:


- Hranice parcel KN
- Hranice parcel KN (slučka)
- 3/3 Číslo parcely KN
- 67/1 Číslo parcely KN - dotčený pozemek
- ① Číslo položky záboru
- Záborová čára - DOČASNÉ ZÁBORY
- Záborová čára - TRVALÉ ZÁBORY

Legenda - plochy záborů

- p.č. 2007/13 - ostatní komunikace / ostatní plocha
Statutární město Třinec, Jablunkovská 160, Staré Město, 73961 Třinec
- Plocha trvalého záboru 72m²
- Plocha dočasného záboru 203 m²
- p.č.1787/6 - ostatní komunikace / ostatní plocha
Statutární město Třinec, Jablunkovská 160, Staré Město, 73961 Třinec
- Plocha trvalého záboru 13,1m²
- Plocha dočasného záboru 93 m²
- p.č. 2007/11 - ostatní komunikace / ostatní plocha
Statutární město Třinec, Jablunkovská 160, Staré Město, 73961 Třinec
- Plocha dočasného záboru 40m²
- p.č. 2638/1 - jiná plocha / ostatní plocha
Silesia Cars Assistance, s.r.o., Konská 197, 73961 Třinec
- Plocha trvalého záboru 29,5m²
- Plocha dočasného záboru 73m²
- p.č.2007/2 - koryto vodního toku přirozené nebo upravené
Povodí Odry, s.p., Varenská 3101/49, Moravská Ostrava, 70200 Ostrava
- Plocha trvalého záboru 7,0m²
- Plocha dočasného záboru 135m²
- p.č.2007/3 - silnice / ostatní plocha
SSMSK, Moravskoslezský kraj, 28. října 2771/117, Moravská Ostrava, 70200 Ostrava
- Plocha dočasného záboru 122m²

Identifikační údaje zájmové lokality

- Kraj: Moravskoslezský
- Okres: Frýdek Místek
- Obec: Třinec
- Katastrální území: K.Ú. Konská (okres Frýdek Místek);771015
- Silnice: III/468
- Staničení/lokalizace: III/468 před mostem ev.č. 468-008
- Umístění stavby - pozemky: K.Ú. Konská (okres Frýdek Místek);771015
p.č.1787/6 - ostatní komunikace / ostatní plocha
p.č. 2007/13 - ostatní komunikace / ostatní plocha
Statutární město Třinec, Jablunkovská 160, Staré Město, 73961 Třinec
p.č. 2638/1 - jiná plocha / ostatní plocha
Silesia Cars Assistance, s.r.o., Konská 197, 73961 Třinec
p.č. 2007/2 - koryto vodního toku přirozené nebo upravené
Povodí Odry, s.p., Varenská 3101/49, Moravská Ostrava, 70200 Ostrava
K.Ú. Konská (okres Frýdek Místek);771015
p.č. 1787/6 - ostatní komunikace / ostatní plocha
p.č. 2007/13 - ostatní komunikace / ostatní plocha
p.č. 2007/11 - ostatní komunikace / ostatní plocha
Statutární město Třinec, Jablunkovská 160, Staré Město, 73961 Třinec
p.č. 2638/1 - jiná plocha / ostatní plocha
Silesia Cars Assistance, s.r.o., Konská 197, 73961 Třinec
p.č. 2007/2 - koryto vodního toku přirozené nebo upravené
Povodí Odry, s.p., Varenská 3101/49, Moravská Ostrava, 70200 Ostrava
p.č.2007/3 - silnice / ostatní plocha
SSMSK, Moravskoslezský kraj, 28. října 2771/117, Moravská Ostrava, 70200 Ostrava
- Dočasně dotčené pozemky: K.Ú. Konská (okres Frýdek Místek);771015
p.č. 1787/6 - ostatní komunikace / ostatní plocha
p.č. 2007/13 - ostatní komunikace / ostatní plocha
p.č. 2007/11 - ostatní komunikace / ostatní plocha
Statutární město Třinec, Jablunkovská 160, Staré Město, 73961 Třinec
p.č. 2638/1 - jiná plocha / ostatní plocha
Silesia Cars Assistance, s.r.o., Konská 197, 73961 Třinec
p.č. 2007/2 - koryto vodního toku přirozené nebo upravené
Povodí Odry, s.p., Varenská 3101/49, Moravská Ostrava, 70200 Ostrava
p.č.2007/3 - silnice / ostatní plocha
SSMSK, Moravskoslezský kraj, 28. října 2771/117, Moravská Ostrava, 70200 Ostrava
- Souřadnicový systém: JTSK
- Výškový systém: Bpv

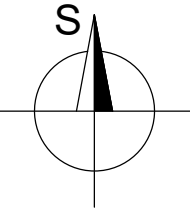

POZNÁMKA :

INŽENÝRSKÉ SÍTĚ JSOU V SITUACI ZAKRESLENY POUZE ORIENTAČNĚ , DLE ZAMĚŘENÍ VIDITELNÝCH ZNAKŮ V TERÉNU A PŘEDANÝCH PODKLADŮ SPRÁVCŮ SÍTÍ. PŘED ZAHÁJENÍM ZEMNÍCH PRACÍ MUSÍ BÝT PROVEDENO JEJICH PŘESNÉ VYTÝČENÍ

VÝŠKOVÝ SYSTÉM : BALT p.v.
SOUŘADNICOVÝ SYSTÉM : JTSK

ZMĚNA VÝKRESU :

Č. ZMĚNY	PŘEDMĚT ZMĚNY	ZMĚNU PROVEDL	PODPIS	DATUM ZMĚNY	ČÍSLO PARÉ

VYPRACOVAL:	VEDOUCÍ PROJEKTANT:	ZODPOVĚDNÝ PROJEKTANT:	GePS-Geotechnik,s.r.o. Starobělská 3214/85 700 30 Ostrava-Zábřeh sipek73@seznam.cz, tel.724888141, dat. schr.: ejexb5d IČ: 06704778, DIČ: CZ06704778	
Ing. Lukáš Ďuriš	Ing. Pavel ŠÍPEK	Ing. Pavel ŠÍPEK		
INVESTOR: město Třinec			DATUM	05-10/2024
NÁZEV AKCE: Zajištění břehového svahu VT Staviska (cyklostezka Konská) – úsek č. 10 SO 900 - Stabilizační opatření SO 901 - Stabilizační konstrukce			FORMÁT	4xA4
			MĚŘÍTKO	1:200
			ZAKÁZKA	Ge-10-2024
NÁZEV VÝKRESU Katastrální situační výkres / Situace záborů			STUPEŇ	Č.PŘÍLOHY
			DUR+DSP	C.2