
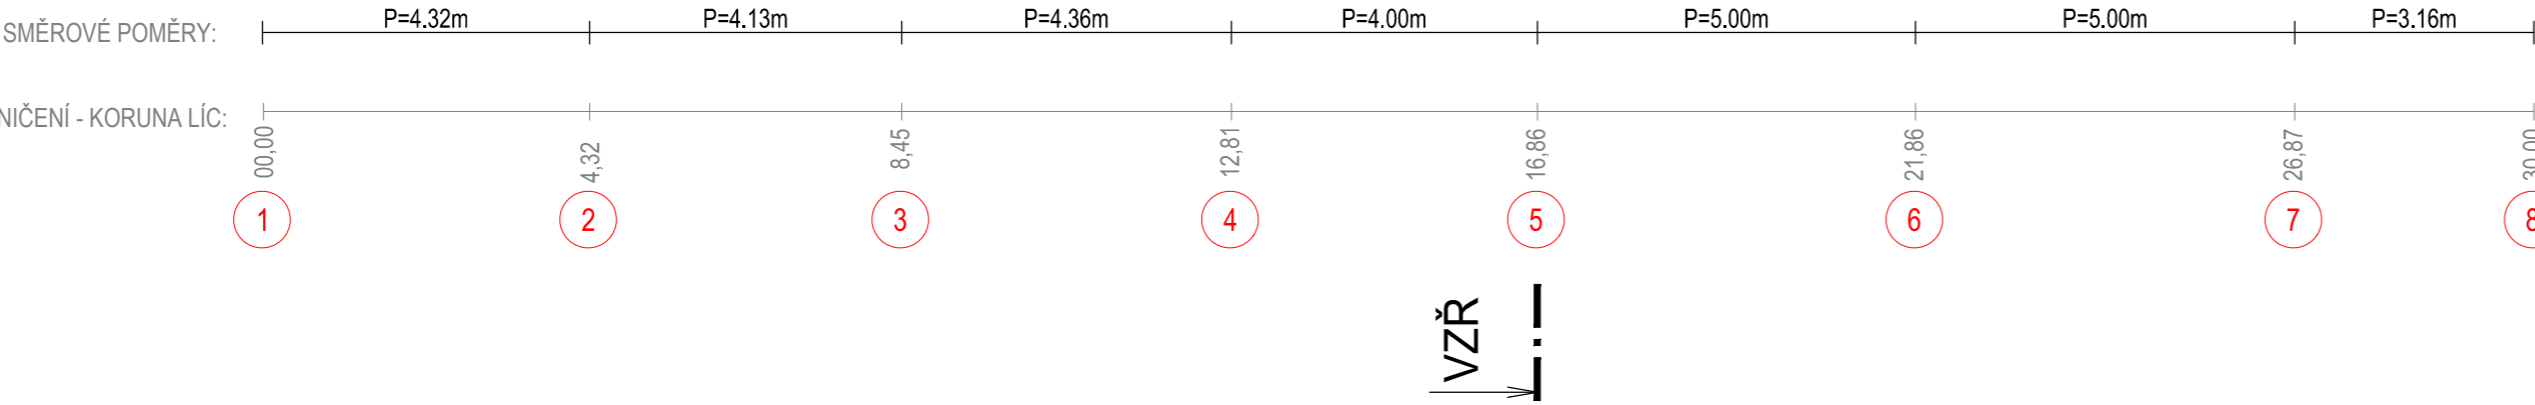


SO 901 - Stabilizační konstrukce
PODÉLNÝ ŘEZ OZ - koruna zdi líc
Celková stabilizace břehového svahu
1:100

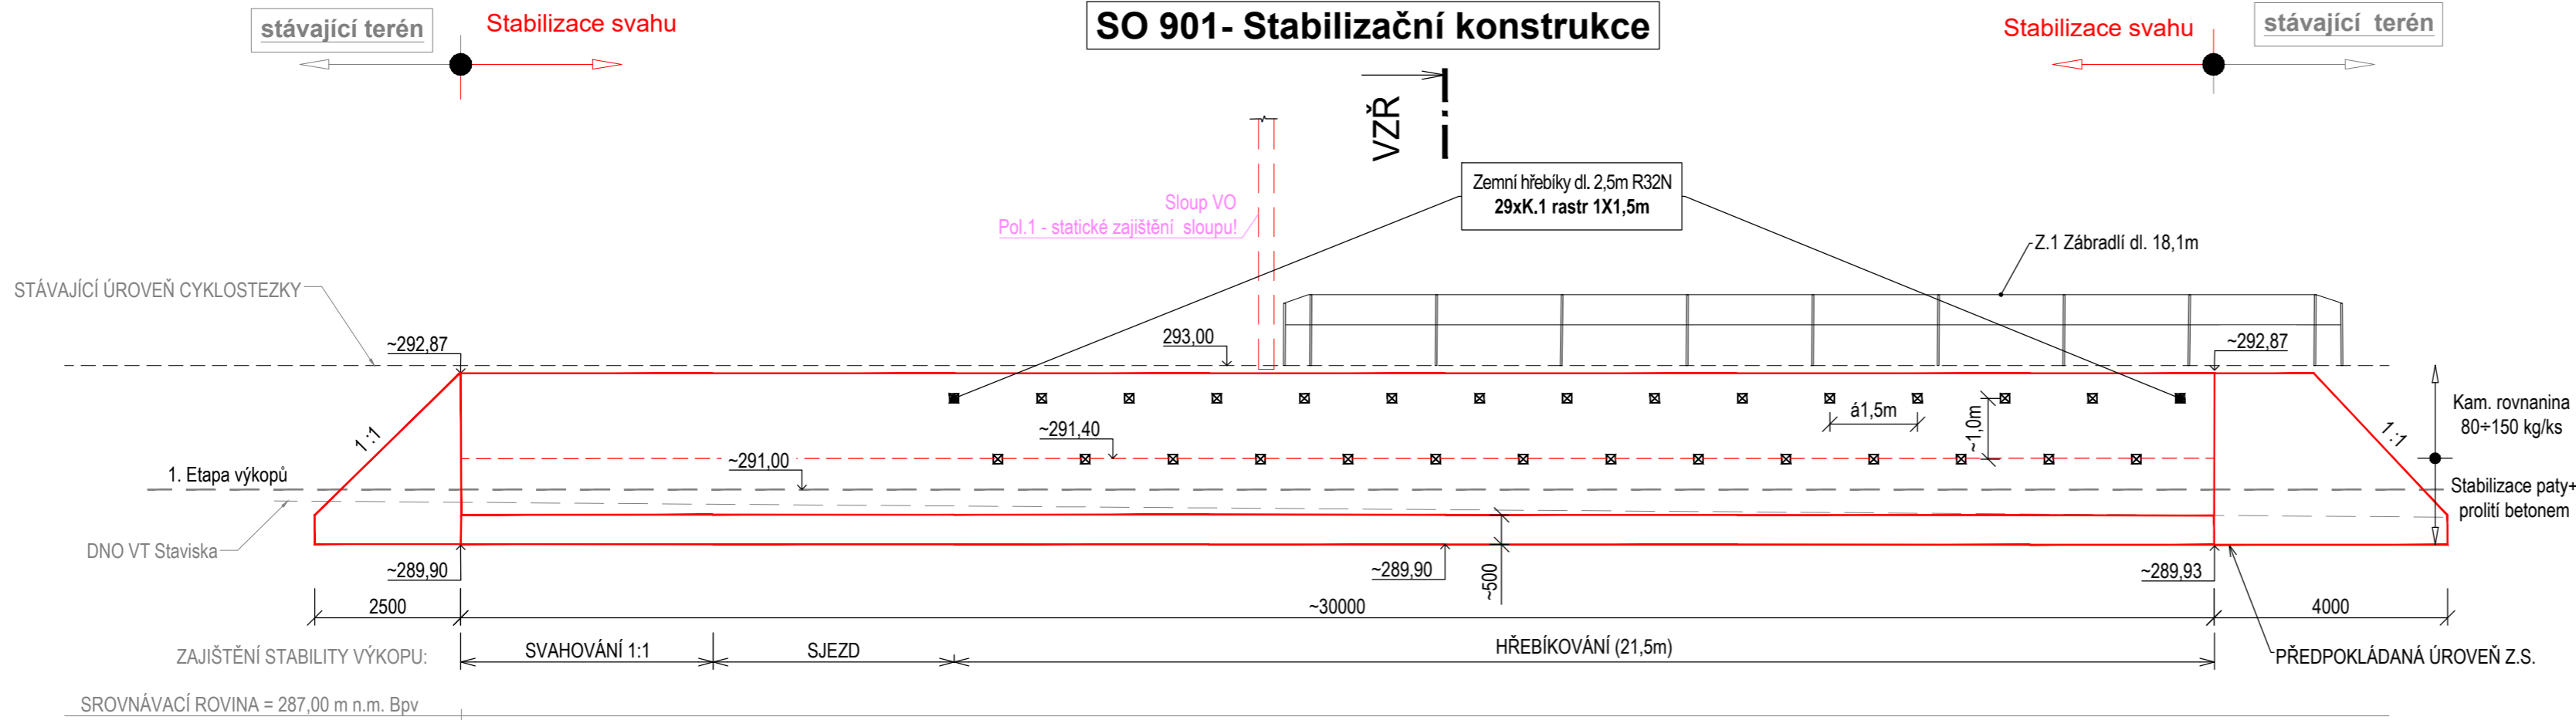

ZMĚNA VÝKRESU :				ČÍSLO PARÉ	
Č. ZMĚNY	PŘEDMĚT ZMĚNY	ZMĚNU PROVEDL	PODPIS	DATUM ZMĚNY	
VYPRACOVAL:		VEDOUČÍ PROJEKTANT:		GePS-Geotechnik,s.r.o. Starobělská 3214/85 700 30 Ostrava-Zábřeh sipek73@seznam.cz, tel.724888141, dat. schr.: ejexb5d IČ: 06704778, DIČ: CZ06704778	
Ing. Lukáš Ďuriš	Ing. Pavel ŠÍPEK <i>Šípek</i>	Ing. Pavel ŠÍPEK			
INVESTOR: město Třinec					
NÁZEV AKCE: Zajištění břehového svahu VT Staviska (cyklostezka Konská) – úsek č. 10 SO 900 - Stabilizační opatření SO 901 - Stabilizační konstrukce				DATUM	05-10/2024
				FORMÁT	3xA4
				MĚŘÍTKO	1:100
				ZAKÁZKA	Ge-10-2024
NÁZEV VÝKRESU Podélný řez				STUPEŇ DUR+DSP	Č.PŘÍLOHY D.4