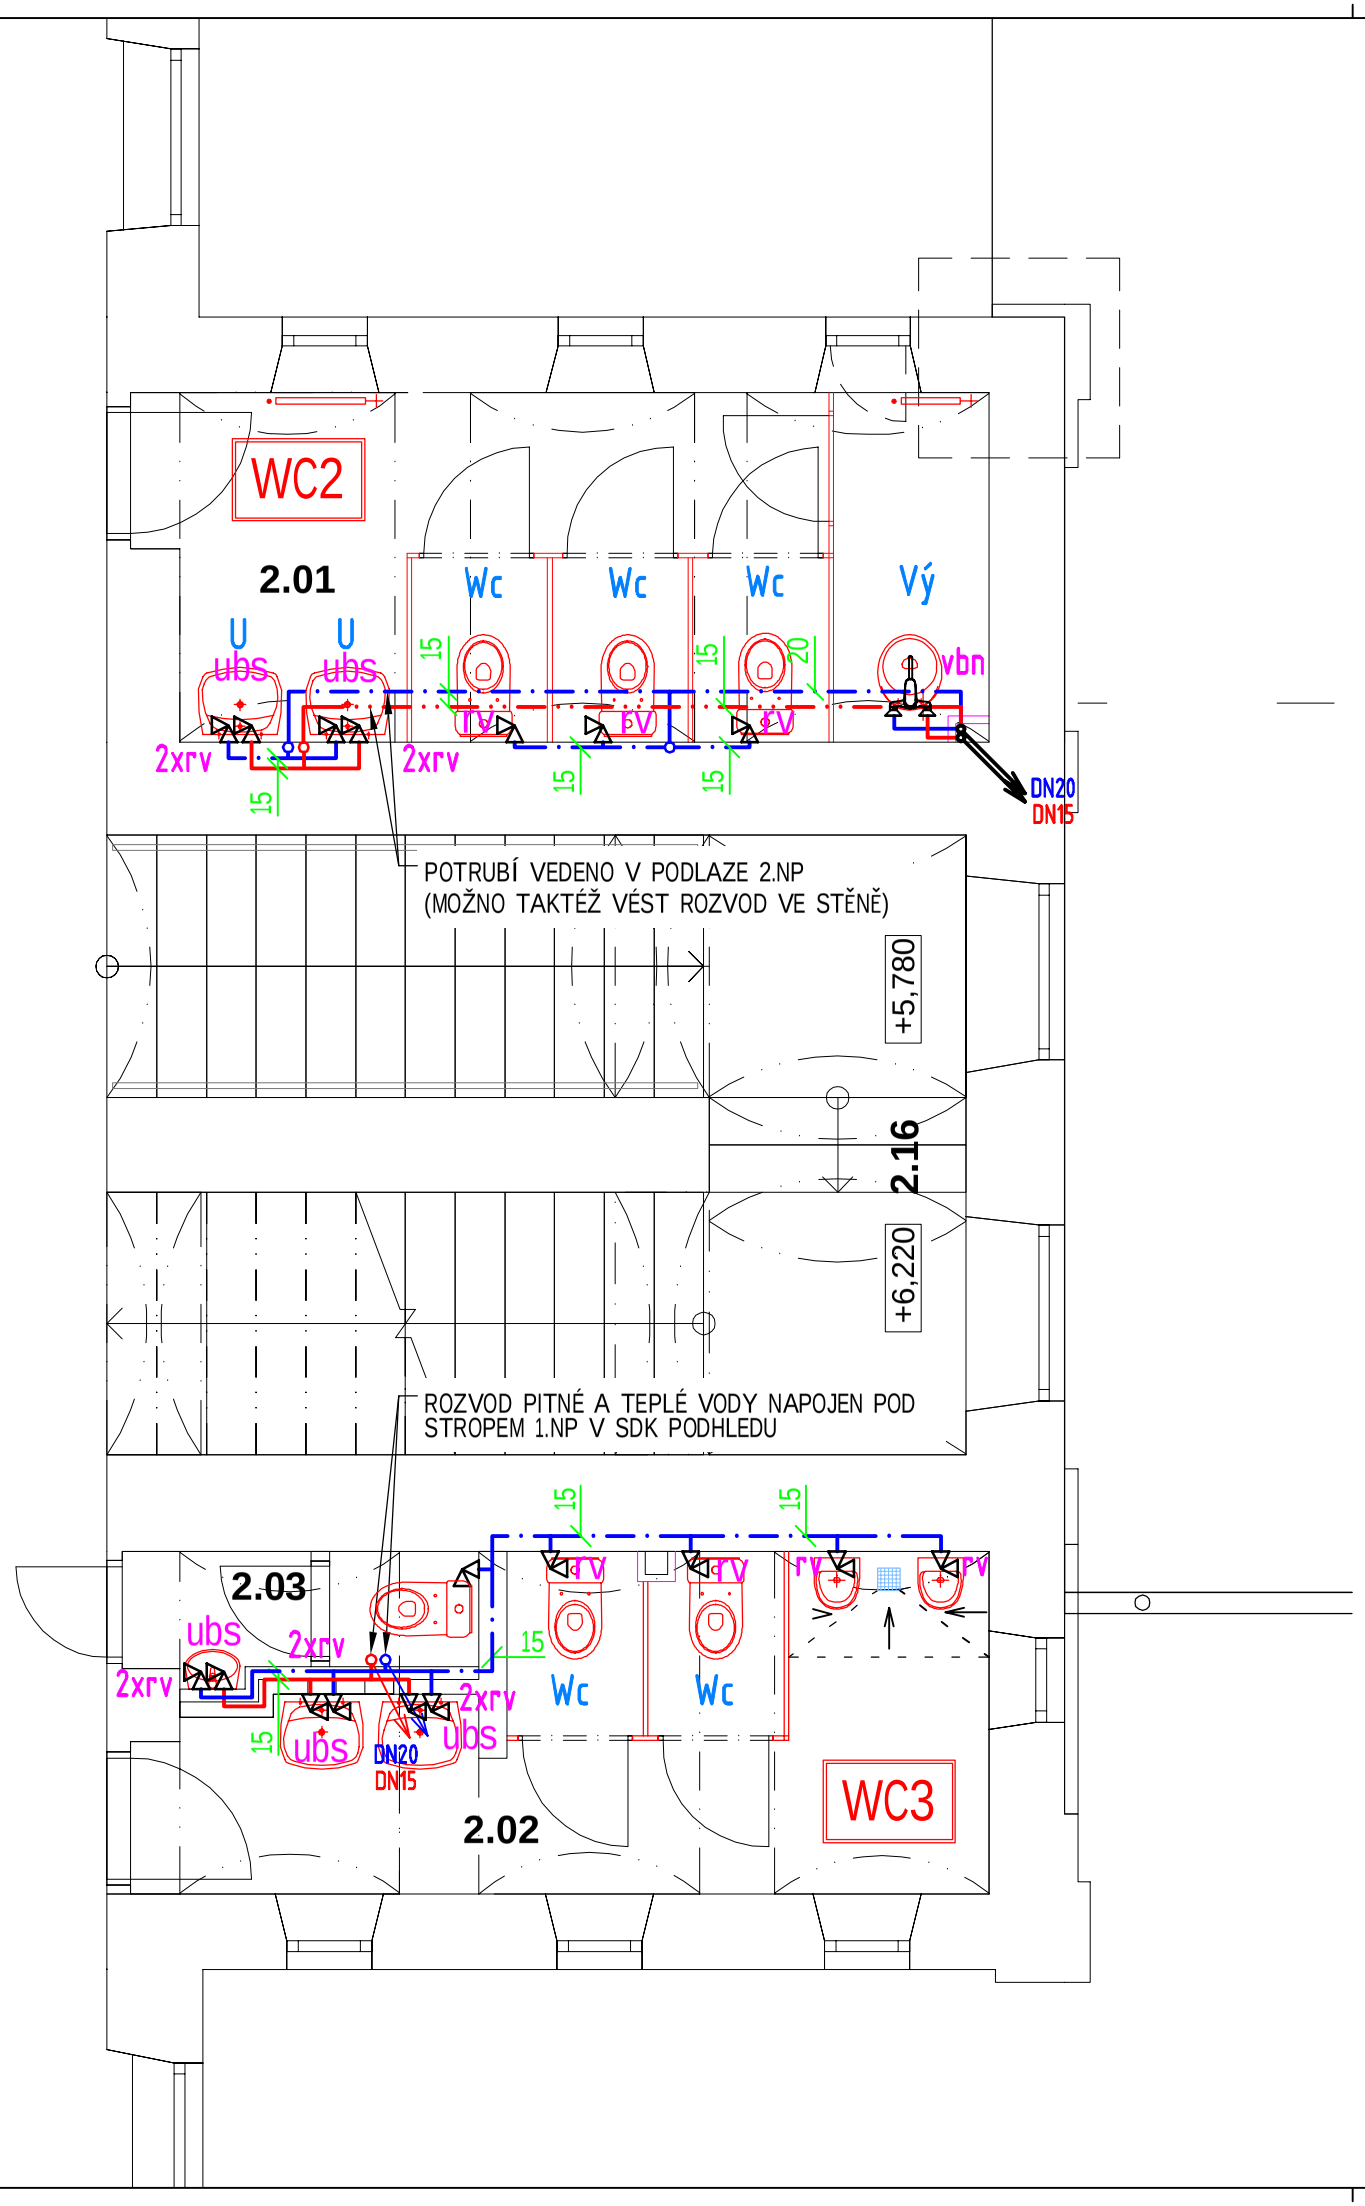

LEGENDA:

- ROZVOD STUDENÉ VODY PITNÉ
- ROZVOD TEPLÉ VODY
- ROZVOD CIRKULAČNÍ VODY

U - UMYVADLO
Wc - ZÁVĚSNÉ Wc S HLUBOKÝM SPLACHOVÁNÍM
P - PISOÁR (RADAROVÝ SPLACHOVAČ, OVLÁDÁNÍ JEDNÍM NAPÁJECÍM ZDROJEM)
Vý - VÝLEVKA
ubs - UMYVADLOVÁ BATERIE STOJÁNKOVÁ SMĚSNÁ PÁKOVÁ + 2× ROHOVÝ VENTIL
vbn - VÝLEVKOVÁ BATERIE NÁSTĚNNÁ
rv - ROHOVÝ VENTIL
KK - KULOVÝ KOHOUT UZAVÍRACÍ PLASTOVÝ

POZNÁMKA:

- HLAVNÍ ROZVOD VODY KE STOUPACÍM POTRUBÍM BUDE VEDEN V PODLAZE 1.PP A POD STROPEM 1.PP,1.NP
- NA STOUPACÍM POTRUBÍ BUDOU OSAZENY UZAVÍRACÍ VENTILY VĚTŠINOU POD STROPEM.
- ROZVOD K JEDNOTLIVÝM ZAŘIZOVACÍM PŘEDMĚTŮM BUDE UMÍSTĚN V PODLAZE A V DRÁŽKÁCH VE ZDIVU.
- ROZVOD VODY BUDE PROVEDEN NAPŘ. Z MATERIÁLU EKOPLASTIK
- ROZVOD POŽÁRNÍ VODY BUDE PROVEDEN Z OCELOVÝCH TRUBEK BEZEŠVÝCH

Investor :	ZŠ a MŠ Gustawa Przeczka s polským jazykem vyučovacím, Třinec Nádražní 10, p.o., 739 61 Třinec, IČ: 70983721
Místo stavby :	Obec Třinec k.ú. Třinec parc. č. 249,
Název stavby :	OPRAVA SOCIÁLNÍHO ZAŘÍZENÍ NA HLAVNÍ BUDOVĚ č.p. 10
Výkres :	ROZVOD VODY - PŮDORYS 2.NP

Projekční kancelář
LAY-OUT
nám. Svobody 527, 739 61 Třinec
mobil:+420 776 213 159 / cieslar@lay-out.cz

Datum vypracování :	12 / 2024
Stupeň dokumentace :	DPS
Číslo zakázky :	L2024-07
Měřítko :	1:50
Číslo výkresu :	D.3.03