


č.p. 654 NENÍ PŘEDMĚTEM
č.p.654

c.p. 655

Č.P.655

+15,50

č.p. 656

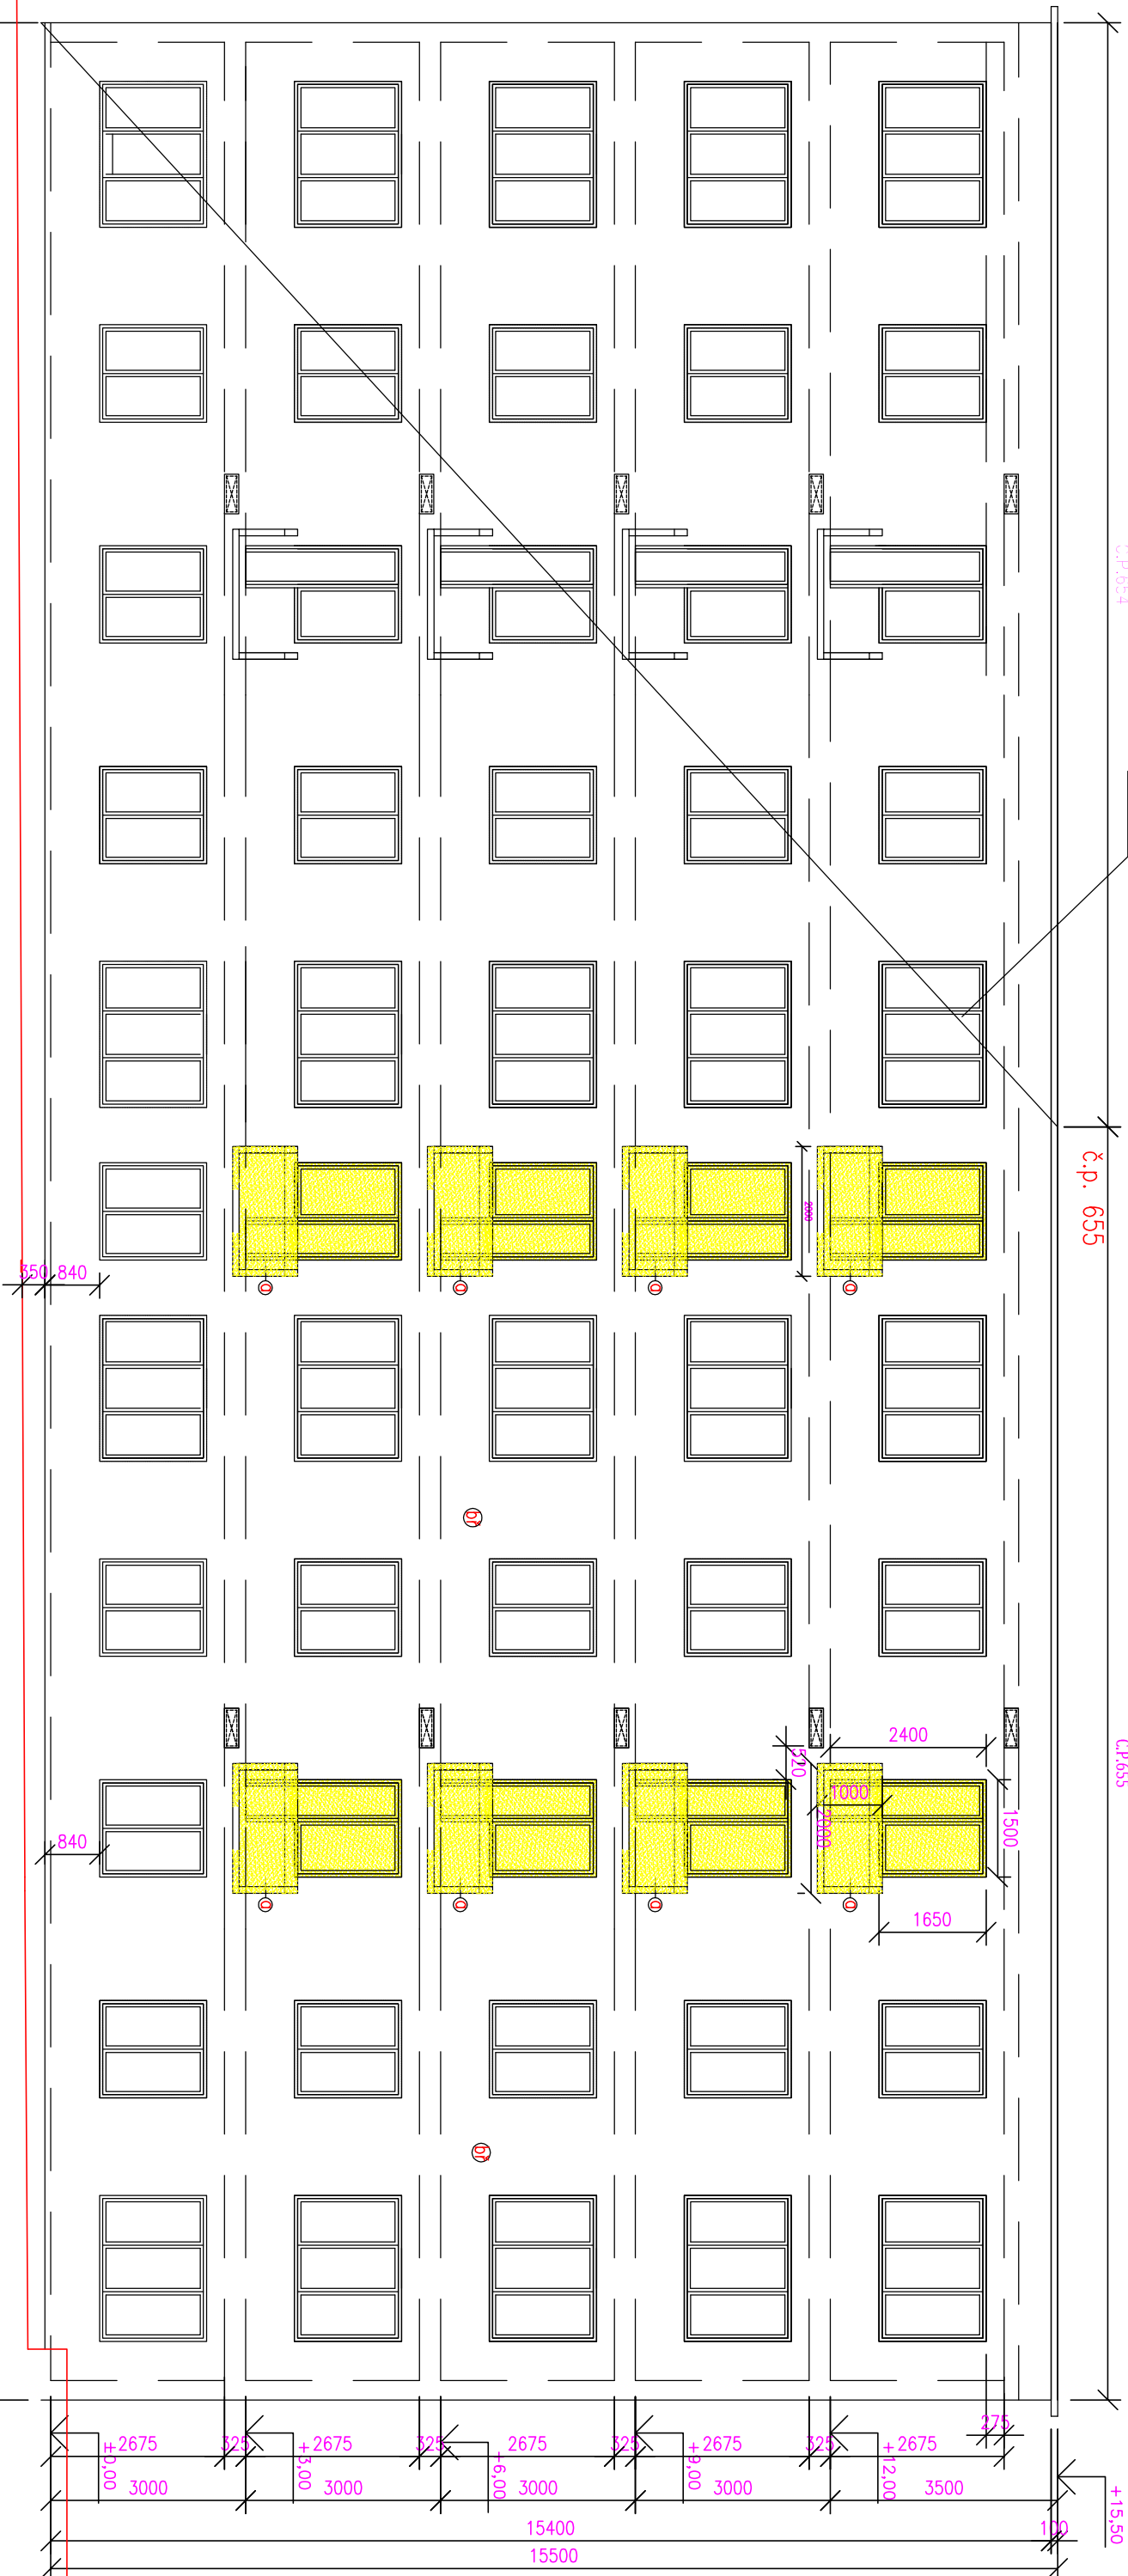

36600

č.p.655

MACHOVA

Zodp. projektant	Vypracoval	ING. VLASTA SLÍVOVÁ PROJEKČNÍ KANCELÁŘ IČO 62270883 NÁDRAŽNÍ 2923/75 702 00 MORAVSKÁ OSTRAVA
ING. VLASTA SLÍVOVÁ	ING. VLASTA SLÍVOVÁ	
Investor/STATUTÁRNÍ	MĚSTO TŘINEC , Joblunkovská 160, 739 61 Třinec	Datum 11/2024
Stavba Kat.ú. Lyžbice, p.č. 2574, 2571 a 2570, 2591/1		Formát 2A4
Objekt BYTOVÝ DŮM, TŘINEC, MACHOVÁ č.p. 655, 658 a 659 – OPRAVA BALKÓNŮ		Stupeň SPOL. POVOLENÍ
		Zakázka 2024/245
P4 – POHLED JZ DVORNÍ – stávající stav – č.p. 655 – –BOURACÍ PRÁCE		Měřítko 1:100
		Číslo výkresu 245 – D –17