

LEGENDA:



 Pohybové čidlo PIR

 Klávesnice EZS

 Kamera CCTV

 Čtečka

 Elektrický zámek

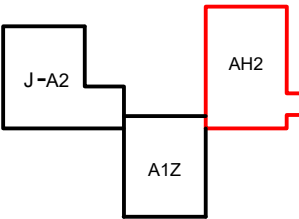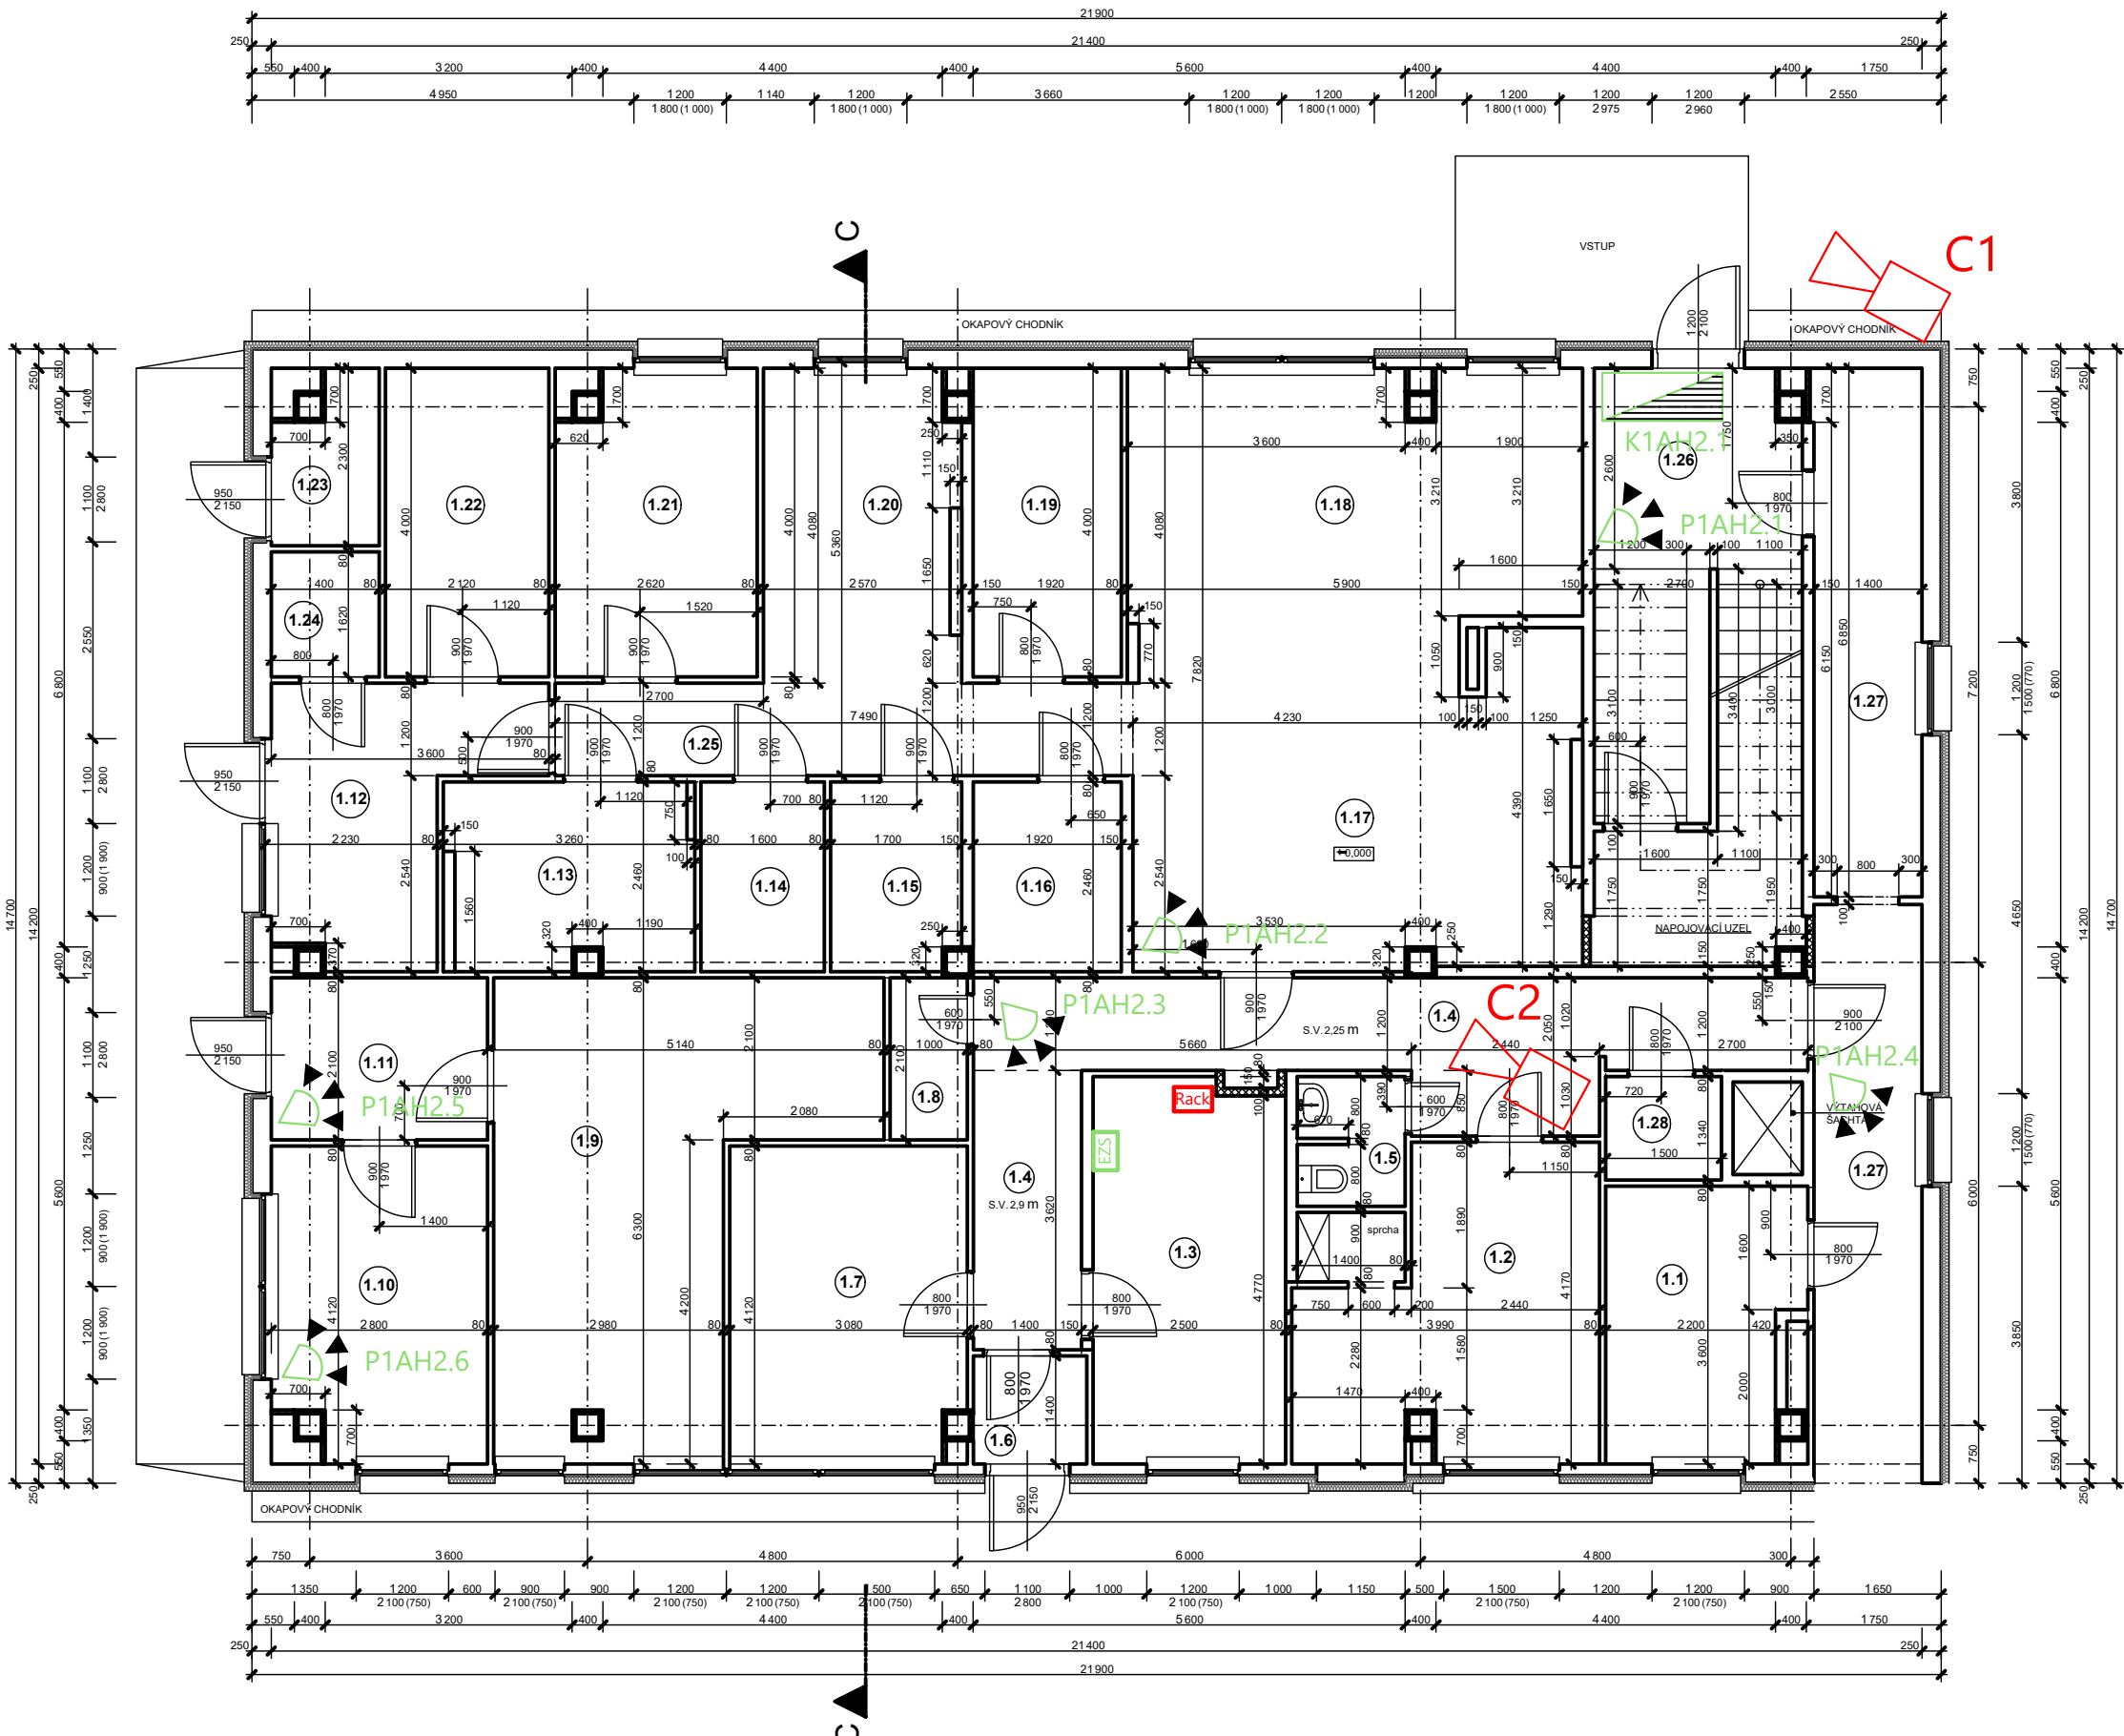

MÍSTO STAVBY	MŠ Sosnová367, Třinec 739 61 —Dolní Lištná				
INVESTOR	Město Třinec, Jablunkovská 160, 739 61 Třinec				
VYPRACOVAL	Zdeněk Bartek IČO: 74214608				
PROJEKT					
Sosnová 367, Třinec 739 61 - Instalace slp bezpečnostních systémů					
FÁZE PROJEKTU		ČÁST			
Dokumentace pro provedení stavby		ELEKTROINSTALACE			
NÁZEV VÝKRESU		FORMÁT	MĚŘÍTKO	DATUM	Č
PŮDORYS 1 NP		630 X 297	1:100		2