


PPE - Lesní učebna

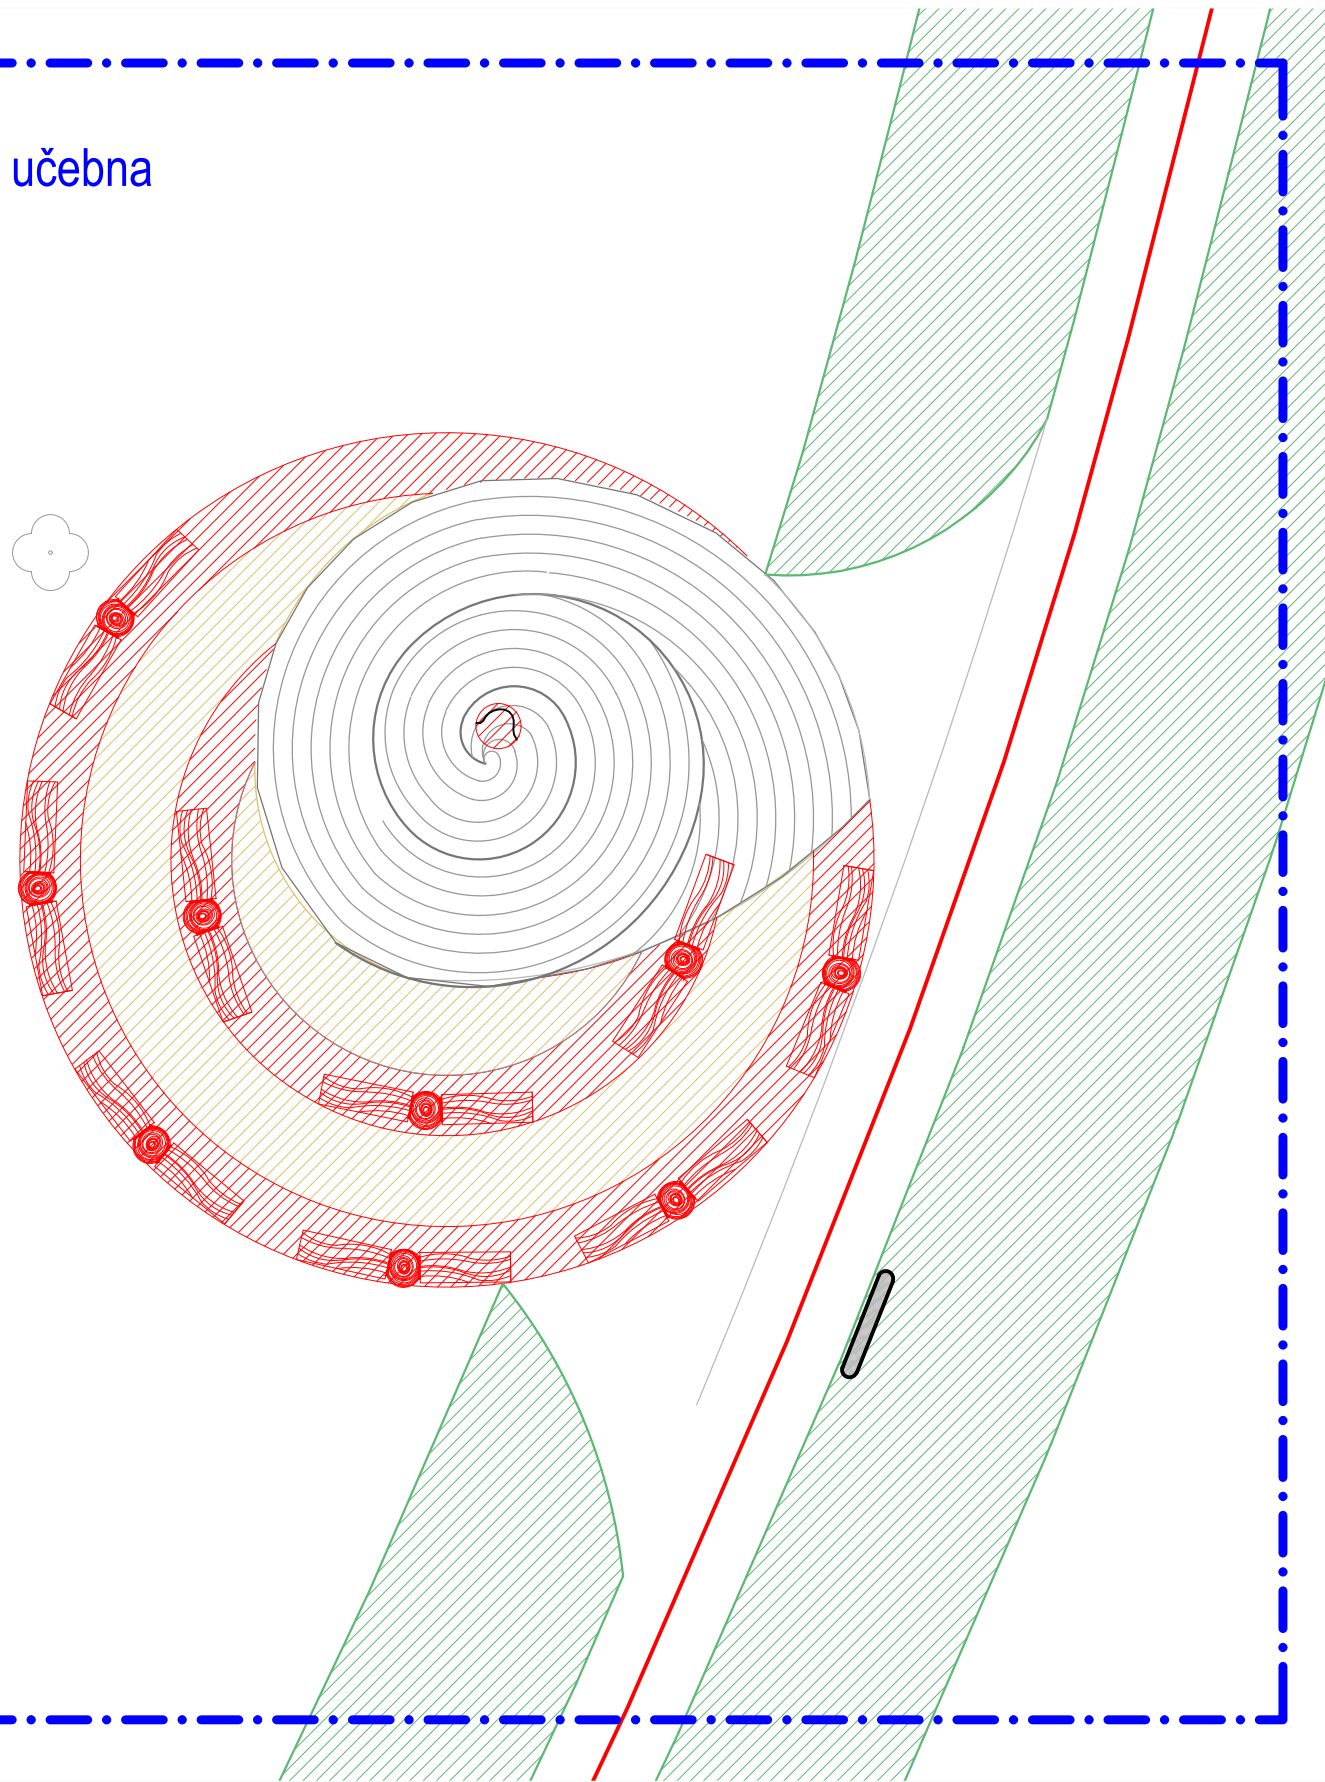

LEGENDA

ORIENTAČNÍ ZÁKRES SÍTÍ TECHNICKÉ INFRASTRUKTURY

- kanalizace
- vodovod
- elektrika - VN, NN
- telekomunikační zařízení v majetku ČEZnet, a.s.
- plyn - STL, NTL
- telekomunikační vedení O<sub>2</sub>
- veřejné osvětlení
- hranice pobytového prostoru se změnou nebo doplněním - 2. etapa
- hranice pobytového prostoru - realizováno v roce 2024

SOUČASNÉ PRVKY

- strom
- kamenná dlažba
- lesní pěšina s vyžínaným okrajem

PRVKY K ODSTRANĚNÍ

- štěpka
- kamenná dlažba
- autorské lavice
- autorské objekty

Obnova pobytových ploch v lesoparku v Třinci

2. etapa



VEDOUcí PROJEKTU: prof. Ing. Pavel Šimek, Ph. D.		ZODPOVĚDNÝ PROJEKTANT: prof. Ing. Pavel Šimek, Ph. D.		VYPRACOVAL: Ing. Martin Kovář, Ing. Zdena Rudolfová		
MÍSTO: Třinec		KATASTR: Třinec; 770892		FORMÁT:	2 x A4	<div>SOUDRADNICOVÝ SYSTÉM: JTSK</div> <div></div>
OBJEDNATEL : Statutární město Třinec, Jablunkovská 160, 739 61 Třinec				STUPEŇ:	Drea	
ZPRACOVAL: Ing. Pavel Šimek - FLORART, ateliér pro zahradní a krajinářskou tvorbu				DATUM:	červenec 2023	
Výkres: 3b. PPE Lesní učebna - situace rušených povrchů a vybavenosti				MĚŘÍTKO:	1:100	