


PPH -Trojuhelník

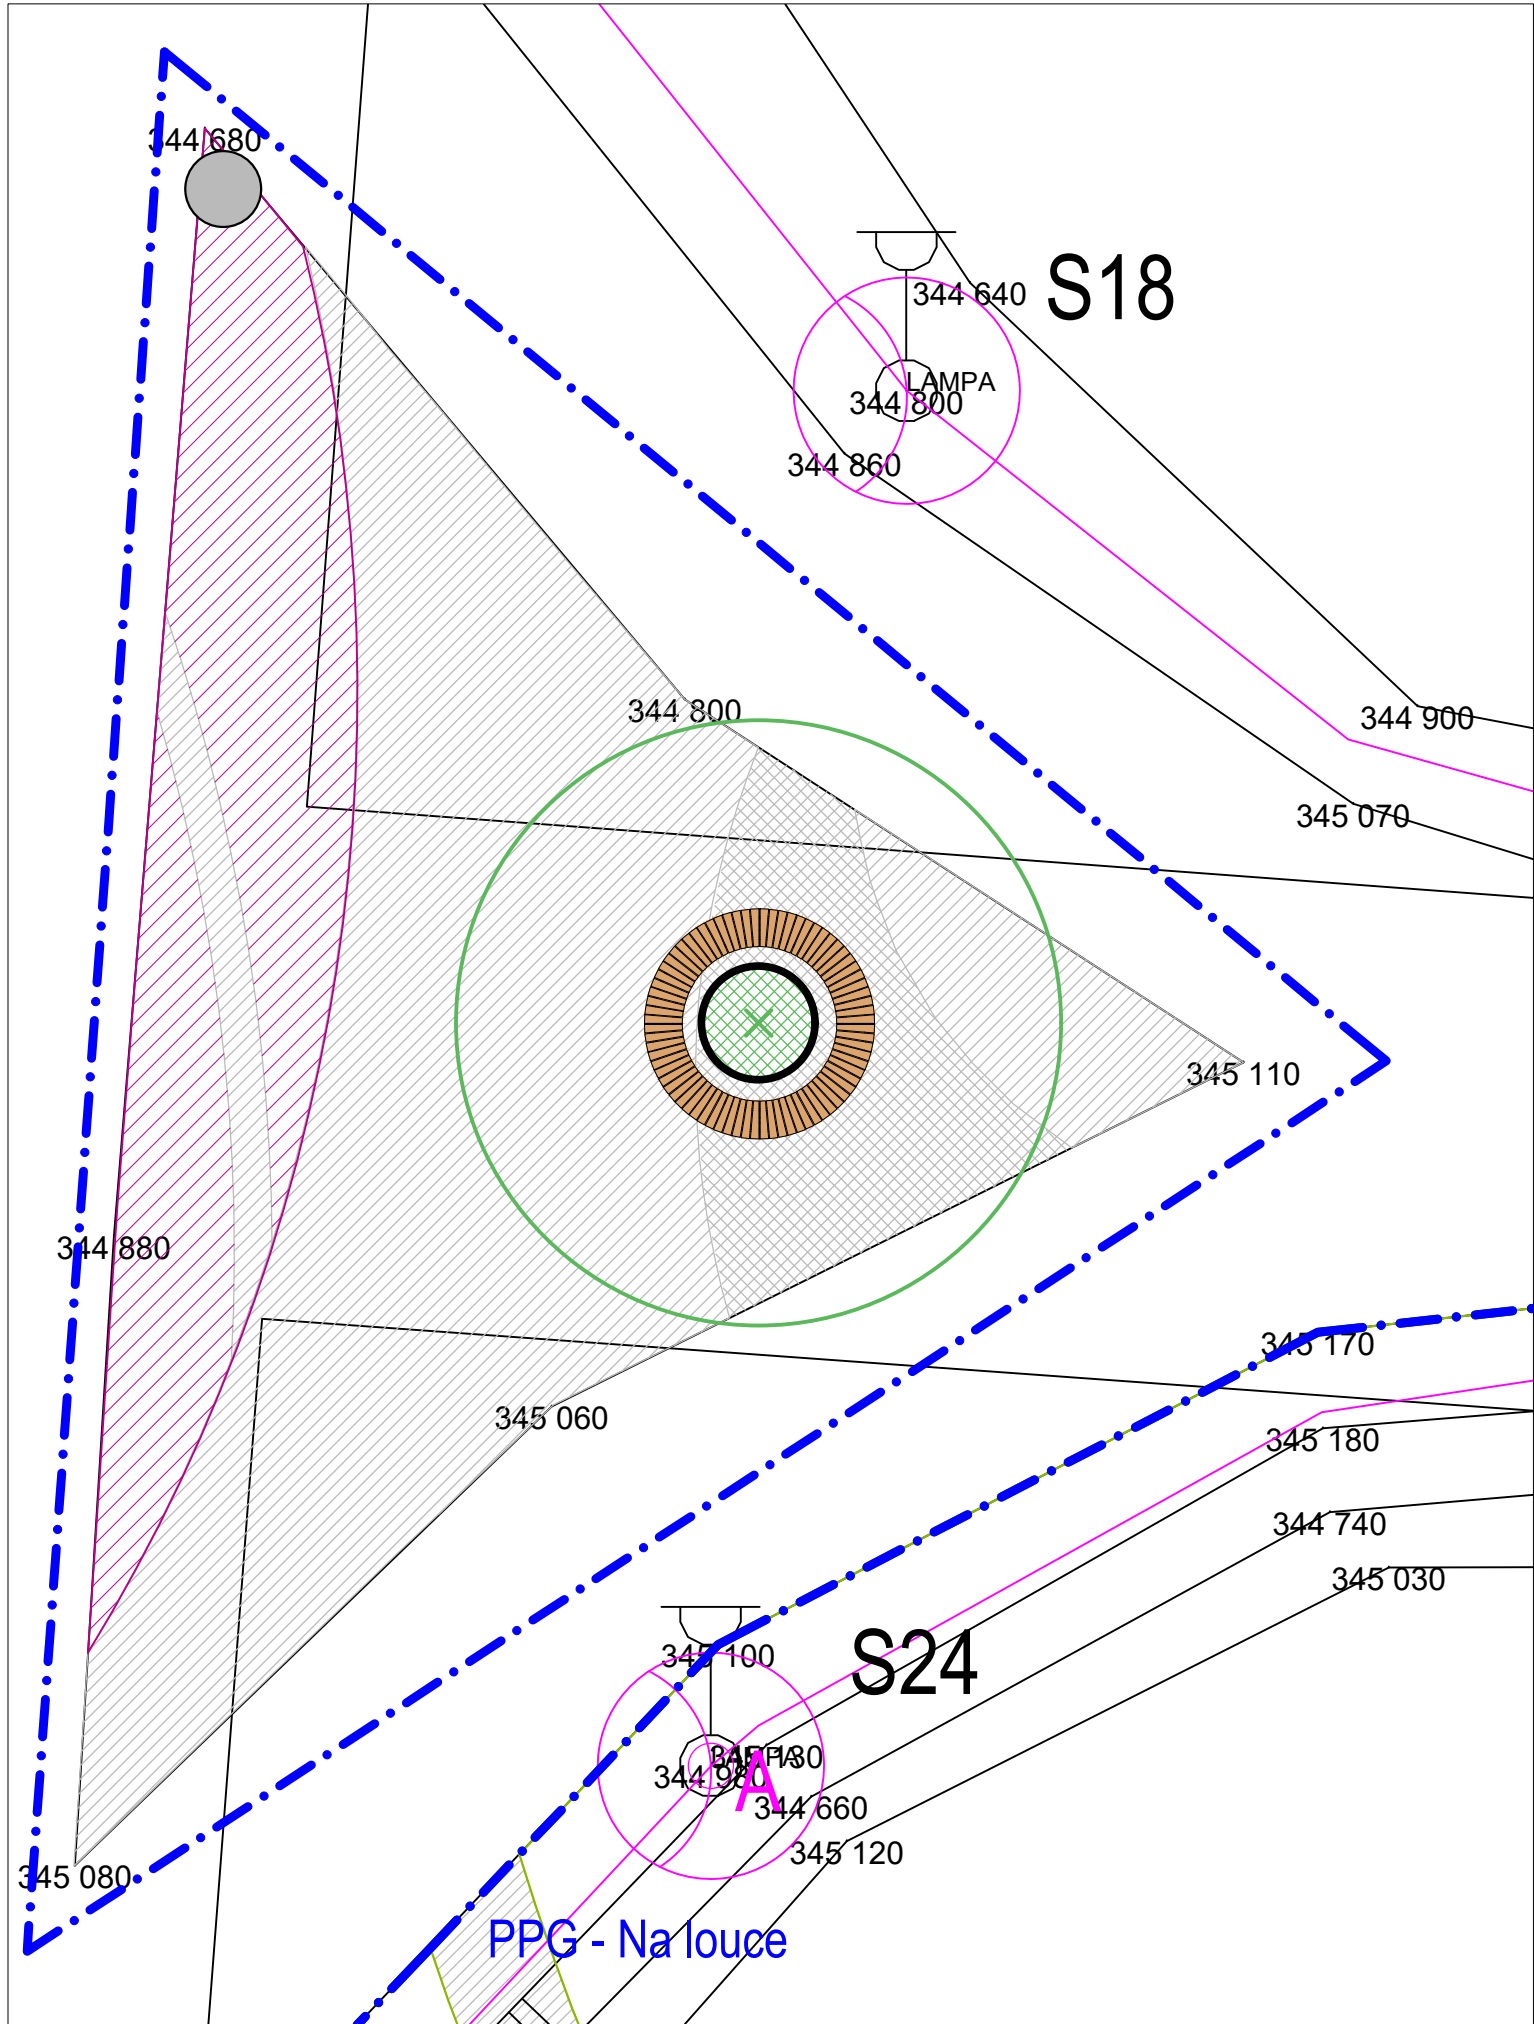

LEGENDA

ORIENTAČNÍ ZÁKRES SÍTÍ TECHNICKÉ INFRASTRUKTURY

- kanalizace
- vodovod
- elektrika - VN, NN
- telekomunikační zařízení v majetku ČEZnet, a.s.
- plyn - STL, NTL
- telekomunikační vedení O<sub>2</sub>
- veřejné osvětlení

- hranice pobytového prostoru se změnou nebo doplněním - 2. etapa
- hranice pobytového prostoru - realizováno v roce 2024

SOUČASNÉ PRVKY

- strom
- mobiliář - odpadkový koš
- kamenná dlažba

PRVKY K REGENERACI

- plochy trvalek ke zplanění

NOVÉ PRVKY

- strom - vysokokmen
- kamenná dlažba
- povrch stromové mísy s kovovou obručí
- mobiliář - typová lavice bez opěradla

Obnova pobytových ploch v lesoparku v Třinci

2. etapa



VEDOUČÍ PROJEKTU: prof. Ing. Pavel Šimek, Ph. D.		ZODPOVĚDNÝ PROJEKTANT: prof. Ing. Pavel Šimek, Ph. D.		VYPRACOVAL: Ing. Martin Kovář, Ing. Zdena Rudolfová	
MÍSTO: Třinec		KATASTR: Třinec; 770892		FORMÁT:	2 x A4
OBJEDNATEL : Statutární město Třinec, Jablunkovská 160, 739 61 Třinec				STUPEŇ:	Drea
ZPRACOVAL: Ing. Pavel Šimek - FLORART, atelier pro zahradní a krajinářskou tvorbu				DATUM:	květen 2025
Výkres: 5a. PPH Trojúhelník - návrh řešení				MĚŘÍTKO:	1:100

