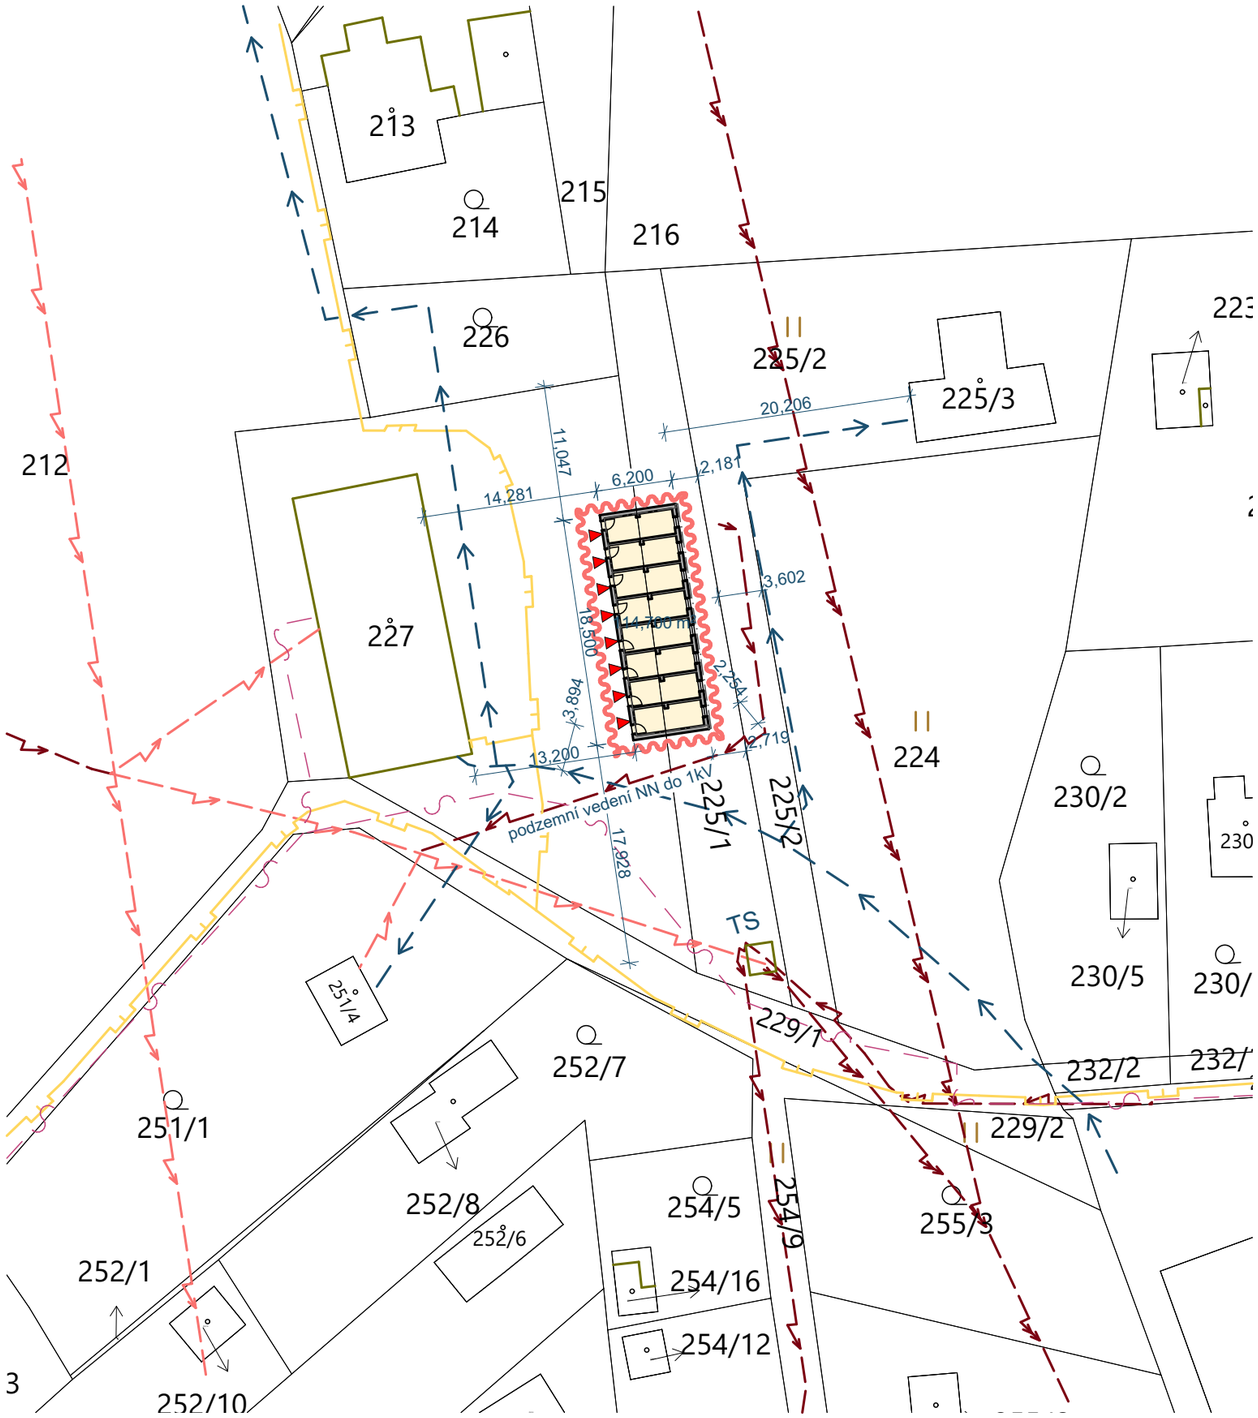

Situace - širších vztahů 1:500

Situace - širší vztahy 1:1000

MÍSTO DEMOLICE

Legenda situace

- Hranice řešeného území
- Stávají nadzemní vedení VN do 35kV (ČEZ Distribuce)
- Stávají podzemní vedení NN do 1 kV (ČEZ Distribuce)
- Stávají nadzemní vedení NN do 1 kV (ČEZ Distribuce)
- Stávající vodovod SmVaK a.s.
- Splašková kanalizace
- Dešťová kanalizace
- CETIN a.s.
- Gas Net a.s. STL a NTL
- Hlavní vstup do objektu
- HUP, HUV
- Dotčený objekt

S

Ing. Vladimír Hořelka

Digitální podpis:
20.01.2025 14:15
Důvod podpisu: Schvaluji tento dokument.

Zodpovědný projektant	Ing. Vladimír Hořelka	
Vypracoval	Pavel Klus	
Investor:	statutární město Třinec Jablunkovská 160 Třinec 739 61	
Název akce:	„Hospodářská budova, V Zahrádkách čp. 155 – demolice objektu“	
Místo:	Frýdek-Místek 155 Lyžbice Frýdek-Místek 739 61 Česko	
Část PD:	D.1.1 Architektonicko-stavební řešení	
Název výkresu:	**Situační výkres širších vztahů**	

Made 4 BIM s.r.o.
Varšavská 1866/103 Ostrava-Hulváky, 709 00
IČ: 06923321 tel. 777 189 376 pavelklus@gmail.com

Formát	A3	Datum	listopad 2024
Měřítko	1:500	Stupeň PD	DSP

Číslo výkresu

C.1