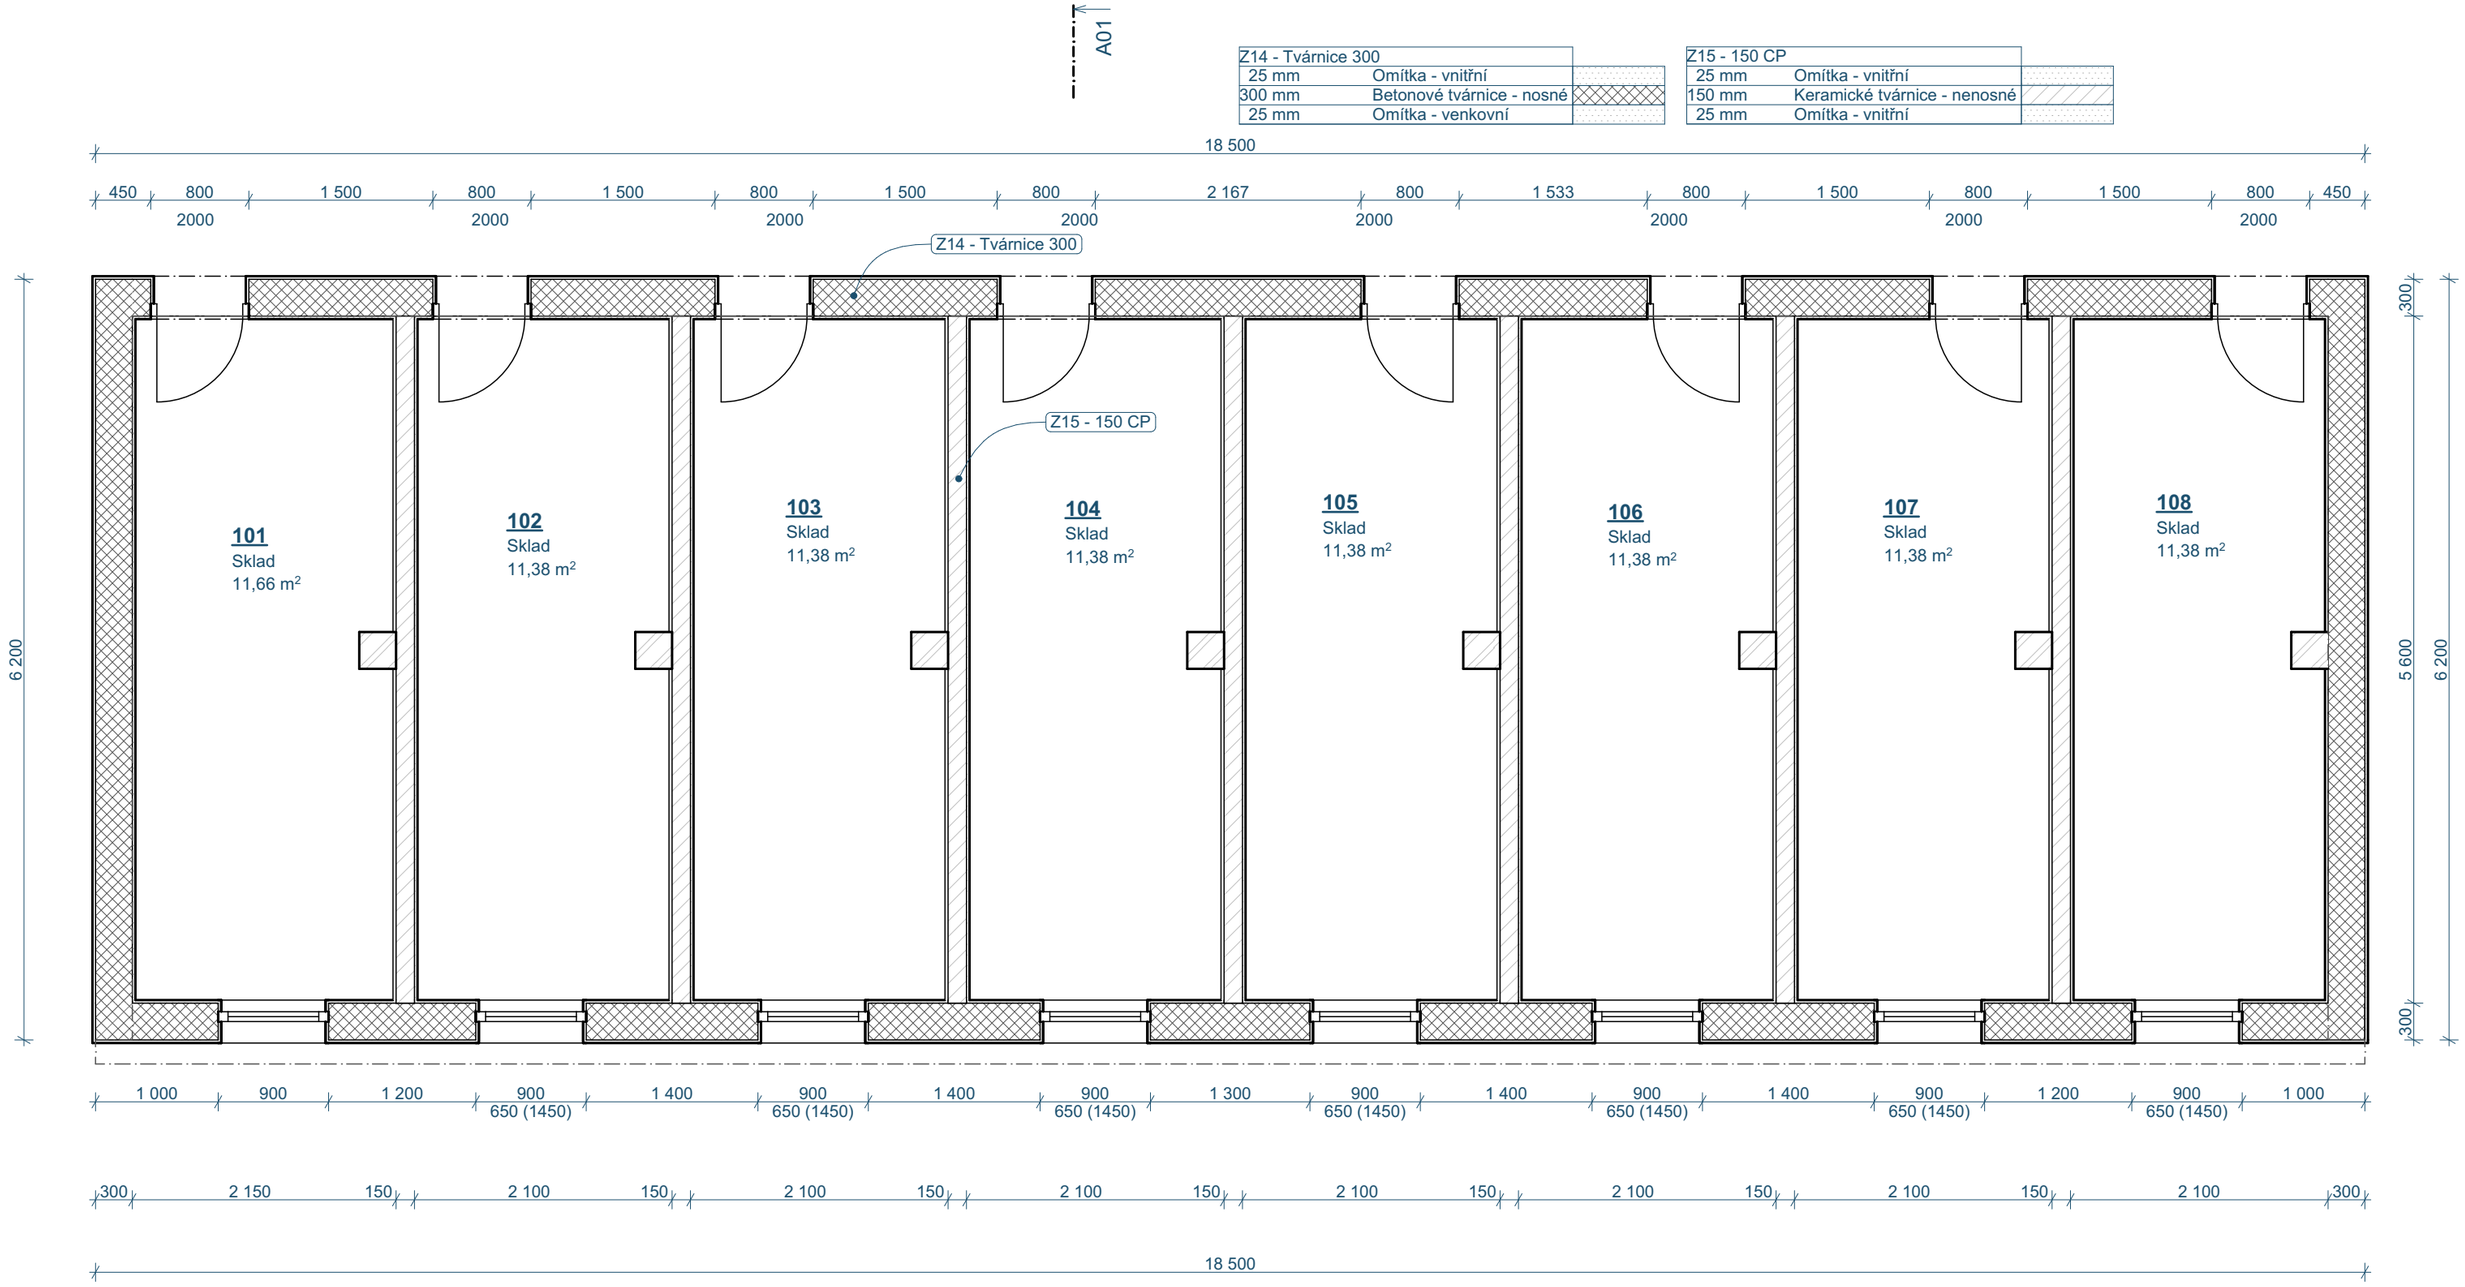

Tabulka místností 1.NP

Č.	Název místnosti	Plocha (m2)	Nášlapná vrstva	Povrchová úprava zdí	Povrchová úprava stropu
101	Sklad	11,66	Betonová mazanina	Omítka	Omítka
102	Sklad	11,38	Betonová mazanina	Omítka	Omítka
103	Sklad	11,38	Betonová mazanina	Omítka	Omítka
104	Sklad	11,38	Betonová mazanina	Omítka	Omítka
105	Sklad	11,38	Betonová mazanina	Omítka	Omítka
106	Sklad	11,38	Betonová mazanina	Omítka	Omítka
107	Sklad	11,38	Betonová mazanina	Omítka	Omítka
108	Sklad	11,38	Betonová mazanina	Omítka	Omítka
		91,30 m²			

Zodpovědný projektant	Ing. Vladimír Hořelka	
Vypracoval	Pavel Klus	
Investor:	statutární město Třinec Jablunkovská 160 Třinec 739 61	
Název akce:	**„Hospodářská budova, V Zahrádkách čp. 155 – demolice objektu“**	
Místo:	Frýdek-Místek 155 Lyžbice Frýdek-Místek 739 61 Česko	
Část PD:	D.1.1 Architektonicko-stavební řešení	
Název výkresu:	**Půdorys 1.NP**	

Made 4 BIM s.r.o.
Varšavská 1866/103 Ostrava-Hulváky, 709 00
IČ: 06923321 tel. 777 189 376 pavelklus@gmail.com

Formát	**A3**	Datum	listopad 2024
Měřítko	**1:50**	Stupeň PD	**DPS**

Číslo výkresu

D.1.1.2